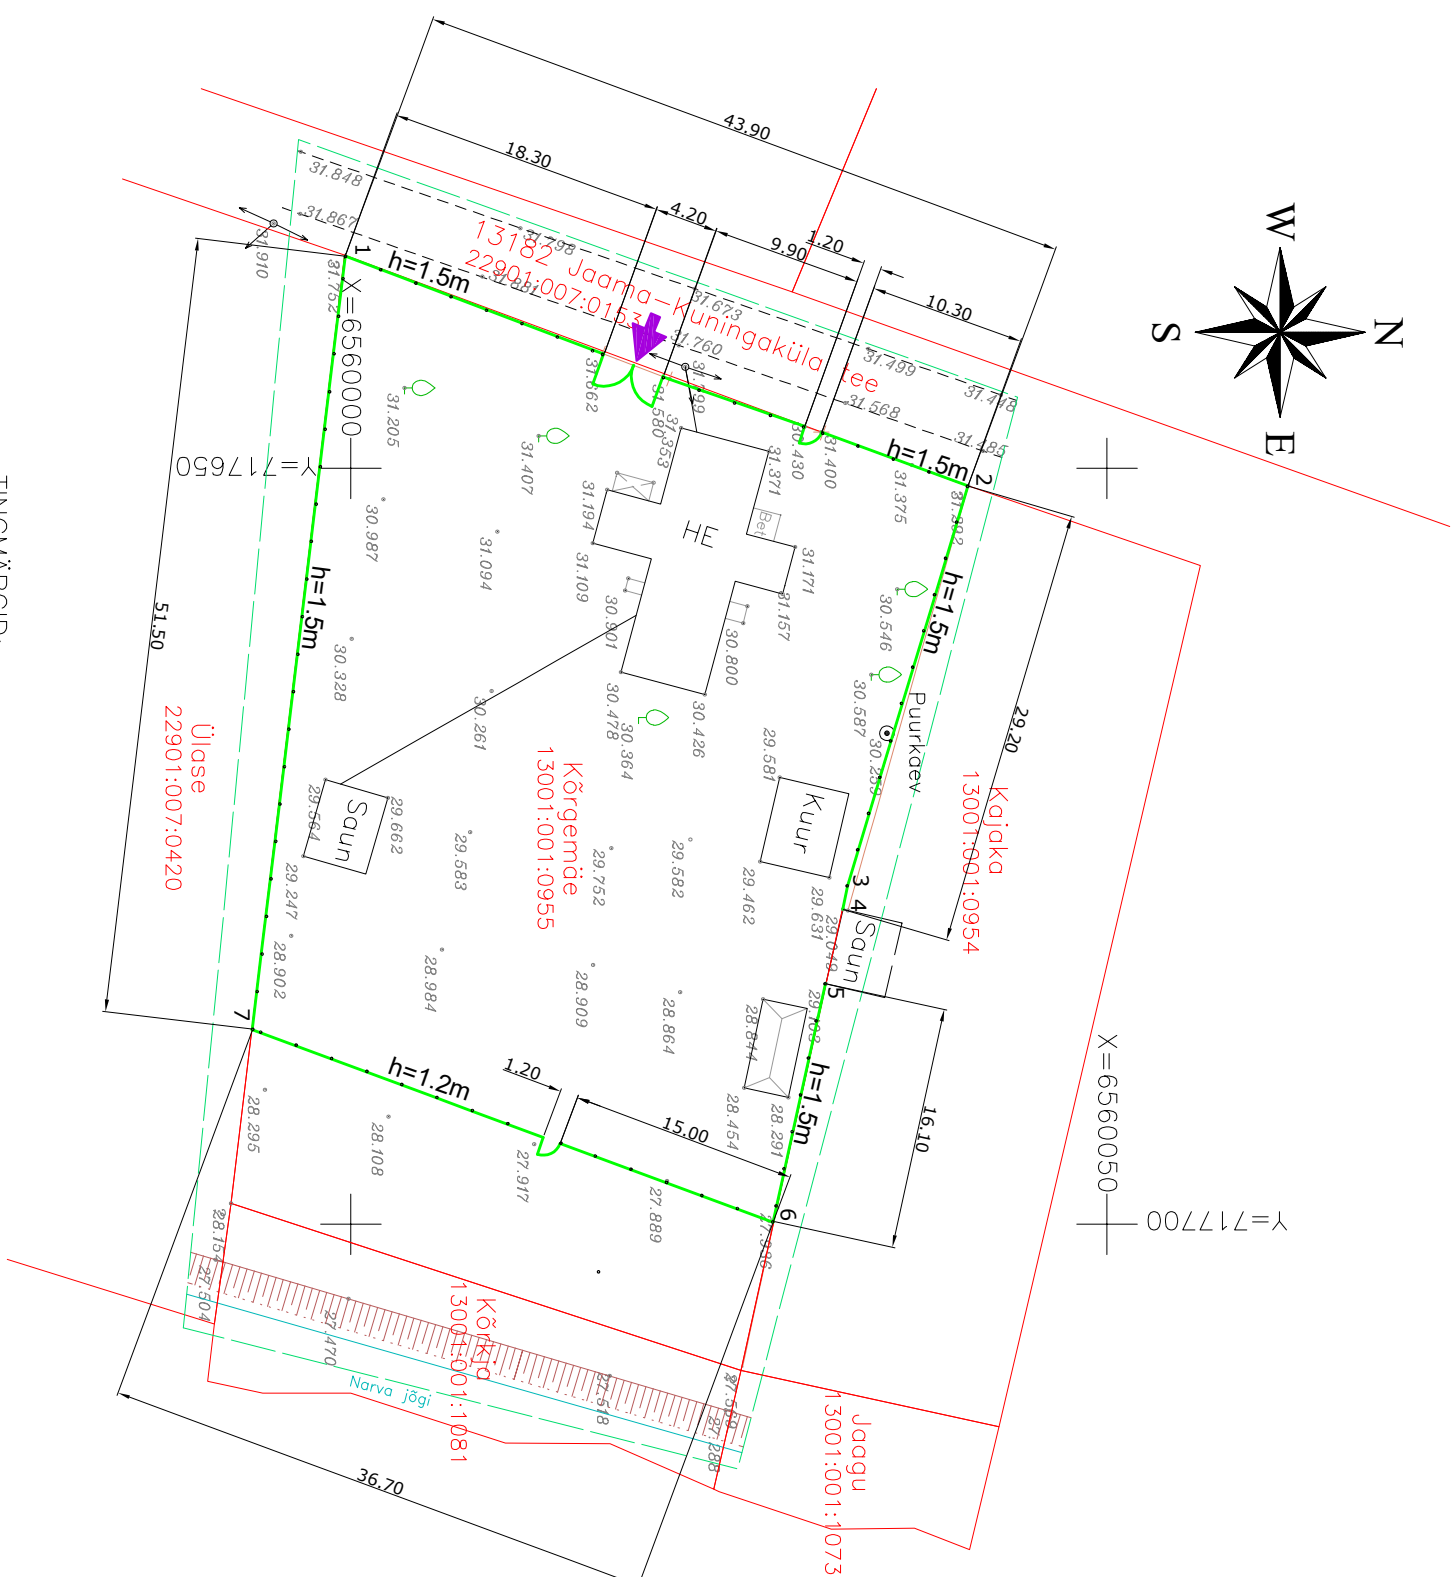
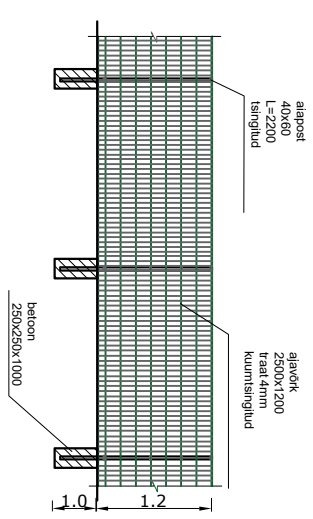

Piirdeia koordinaadid


Punkti Nr.	X	Y
1	6559999.63	717635.95
2	6560040.79	717651.17
3	6560032.80	717677.59
4	6560032.48	717679.13
5	6560031.35	717684.09
6	6560027.90	717699.83
7	6559993.53	717687.11



PIIRDEAIA VAADE (fragment 7-6)



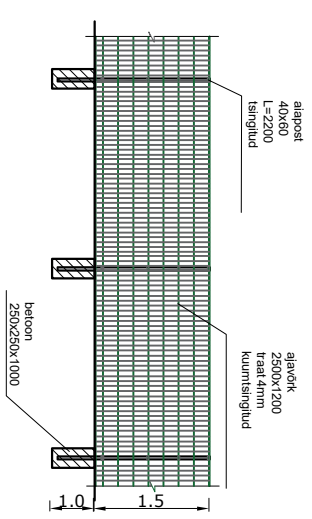PIIRDEALA VAADE (esipiire)



TINGMÄRGID:

Katastri piir

Toopiiir

Olemasolev elektrihüülin alla 1kv

Mapinna kõrgused

piirdead 177.4jm(teraspot, aiavõrk (3Dpaneel))

s.h. h=1.2m p.7-6 -36.7jm

$h=1.5\text{m}$ esipire $-43,9\text{jm}$

$h=1.5m$ p.1-7, p.2-6 -96, 8jm

Sissesöit krundile

TÖÖ NIMETUS:	PIIRDEAIA PÜSTITAMINE		Töö nr:	25-07
OBJEKT AADRESS:	Kõrgemäe, Kuningaküla, Alutaguse vald		Stadium:	Eelprojekt
TELLUJA:	Kiira Agu		Joonise nr:	AS-4-01
OÜ VAJAR-PROJEKT Kalevi 21-36, Kohla-Järve	ASENDIPLAAN		Möötkava:	M 1:500
			Kuupäev:	03.07.2025
MTR: EP004809	Projekteerija	Julia Järvis		
Tel.58270710				