


Isikliku kasutusõiguse seadmise plaan

IKO ala pos nr	Registriosa nr, KV kood	Katastriüksuse tunnus, nimi ja sihtotstarve	Ala pindala (m2)
1	9414250, KV11292	30401:001:0472; 11115 Kurna-Tuhala tee T2 transpordimaa	6

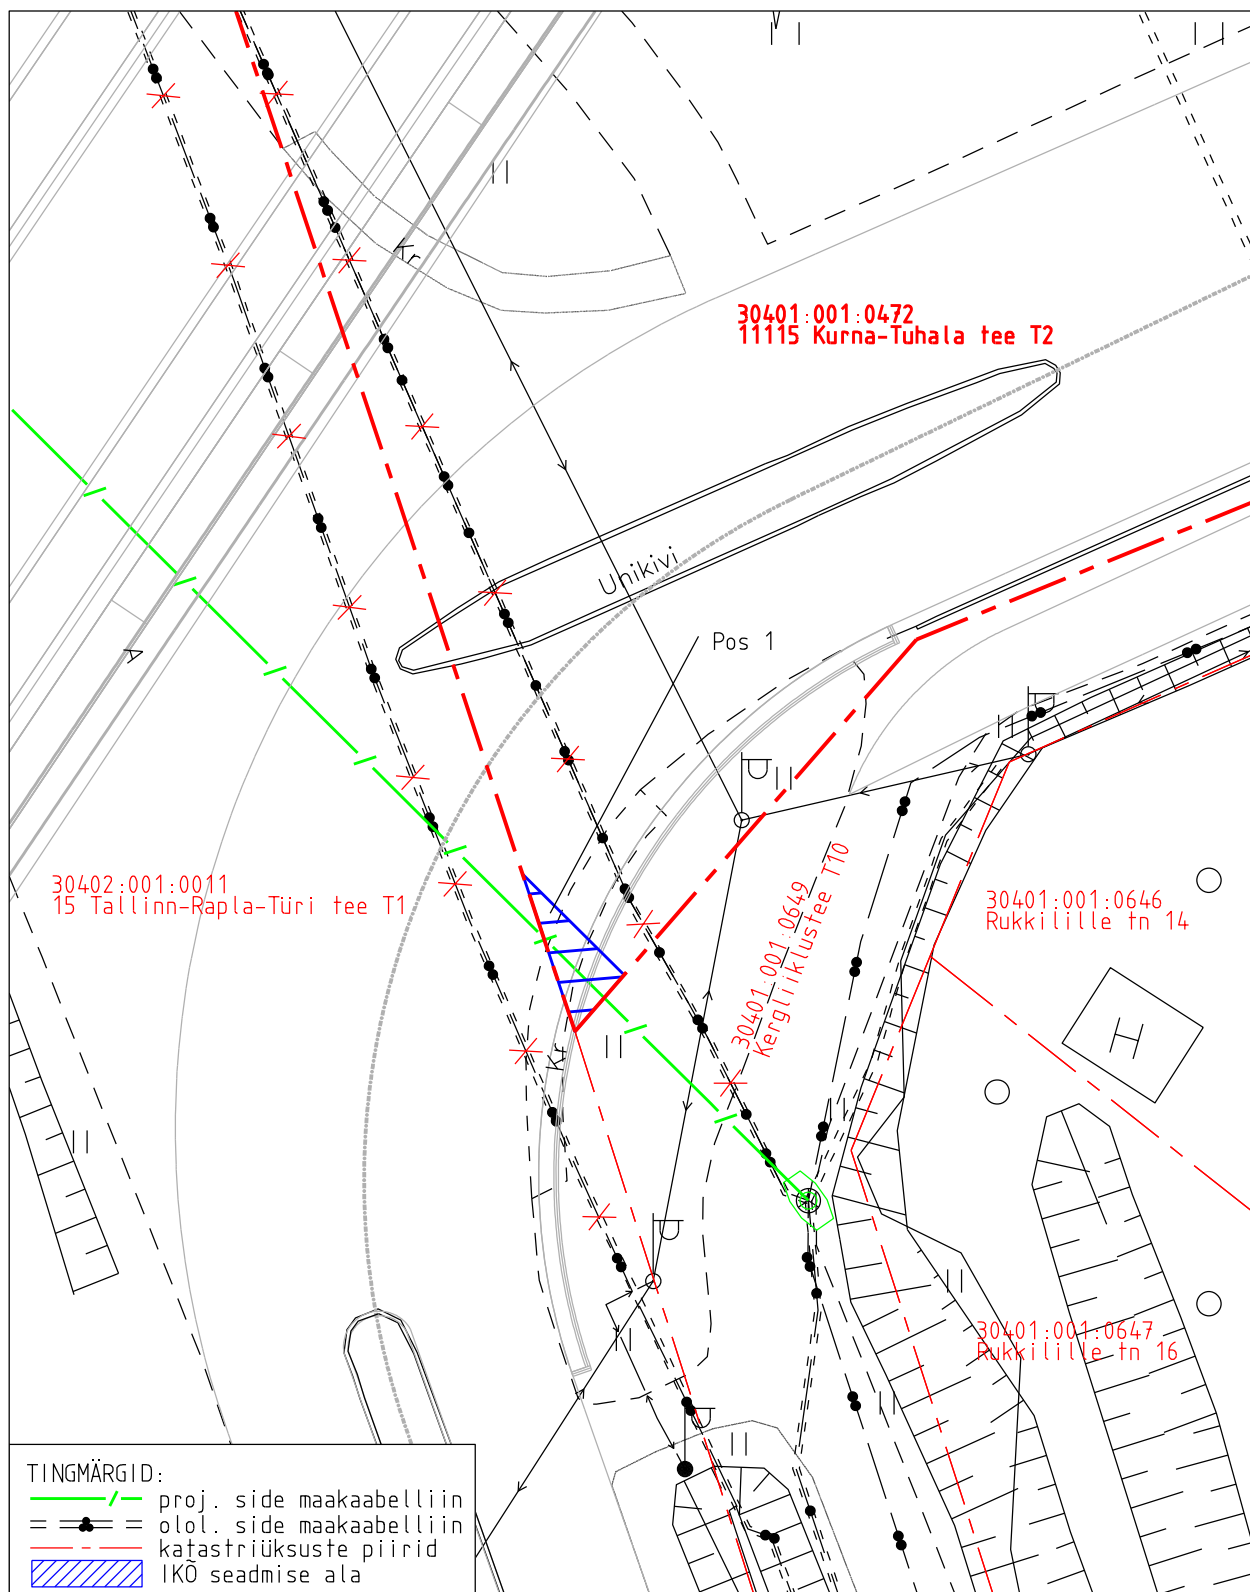

Projekti nimetus Kangru liiklussõlme ja Rail Balticut ületavate viaduktide ehitustööd				Töö nr OR0350
Projekti koostaja GRK Eesti AS	Plaani koostaja A.Jankovskaja	Mõõtkava 1:250	Leht 1-1	Kuupäev 26.03.2025

30401:001:1966
11115 Kurna-Tuhala tee T9

30401:001:0472
11115 Kurna-Tuhala tee T2

30401:001:0859
Kergliiklustee T15

30401:001:2150
Kullerkupu põik 11

30401:001:0861
Kasteheina tn 44

30401:001:0862
Kasteheina tn 42

30401:001:1826
Kasteheina tn 40a

30401:001:2010
Kasteheina tn 40

30401:001:2009
Kasteheina tn 3

30401:001:1976
Viimsi metskond 52

Telia AS

Pos 2

TINGMÄRGID:

- proj. side maakaabelliin
- proj. sidekaev
- olol. side maakaabelliin
- kaatastriüksuste piirid
- IKO seadmise ala

IKO ala pos nr	Registriosa nr, KV kood	Katastriüksuse tunnus, nimi ja sihtotstarve	Ala pindala (m2)
2	9414250, KV11292	30401:001:0472; 11115 Kurna-Tuhala tee T2 transpordimaa	187

Projekti nimetus				Too nr
Kangru liiklussõlme ja Rail Balticut ületavate viaduktide ehitustööd				OR0350
Projekti koostaja	Plaani koostaja	Mõõtka	Leht	Kuupaev
GRK Eesti AS	A.Jankovskaja	1:500	1-2	26.03.2025