


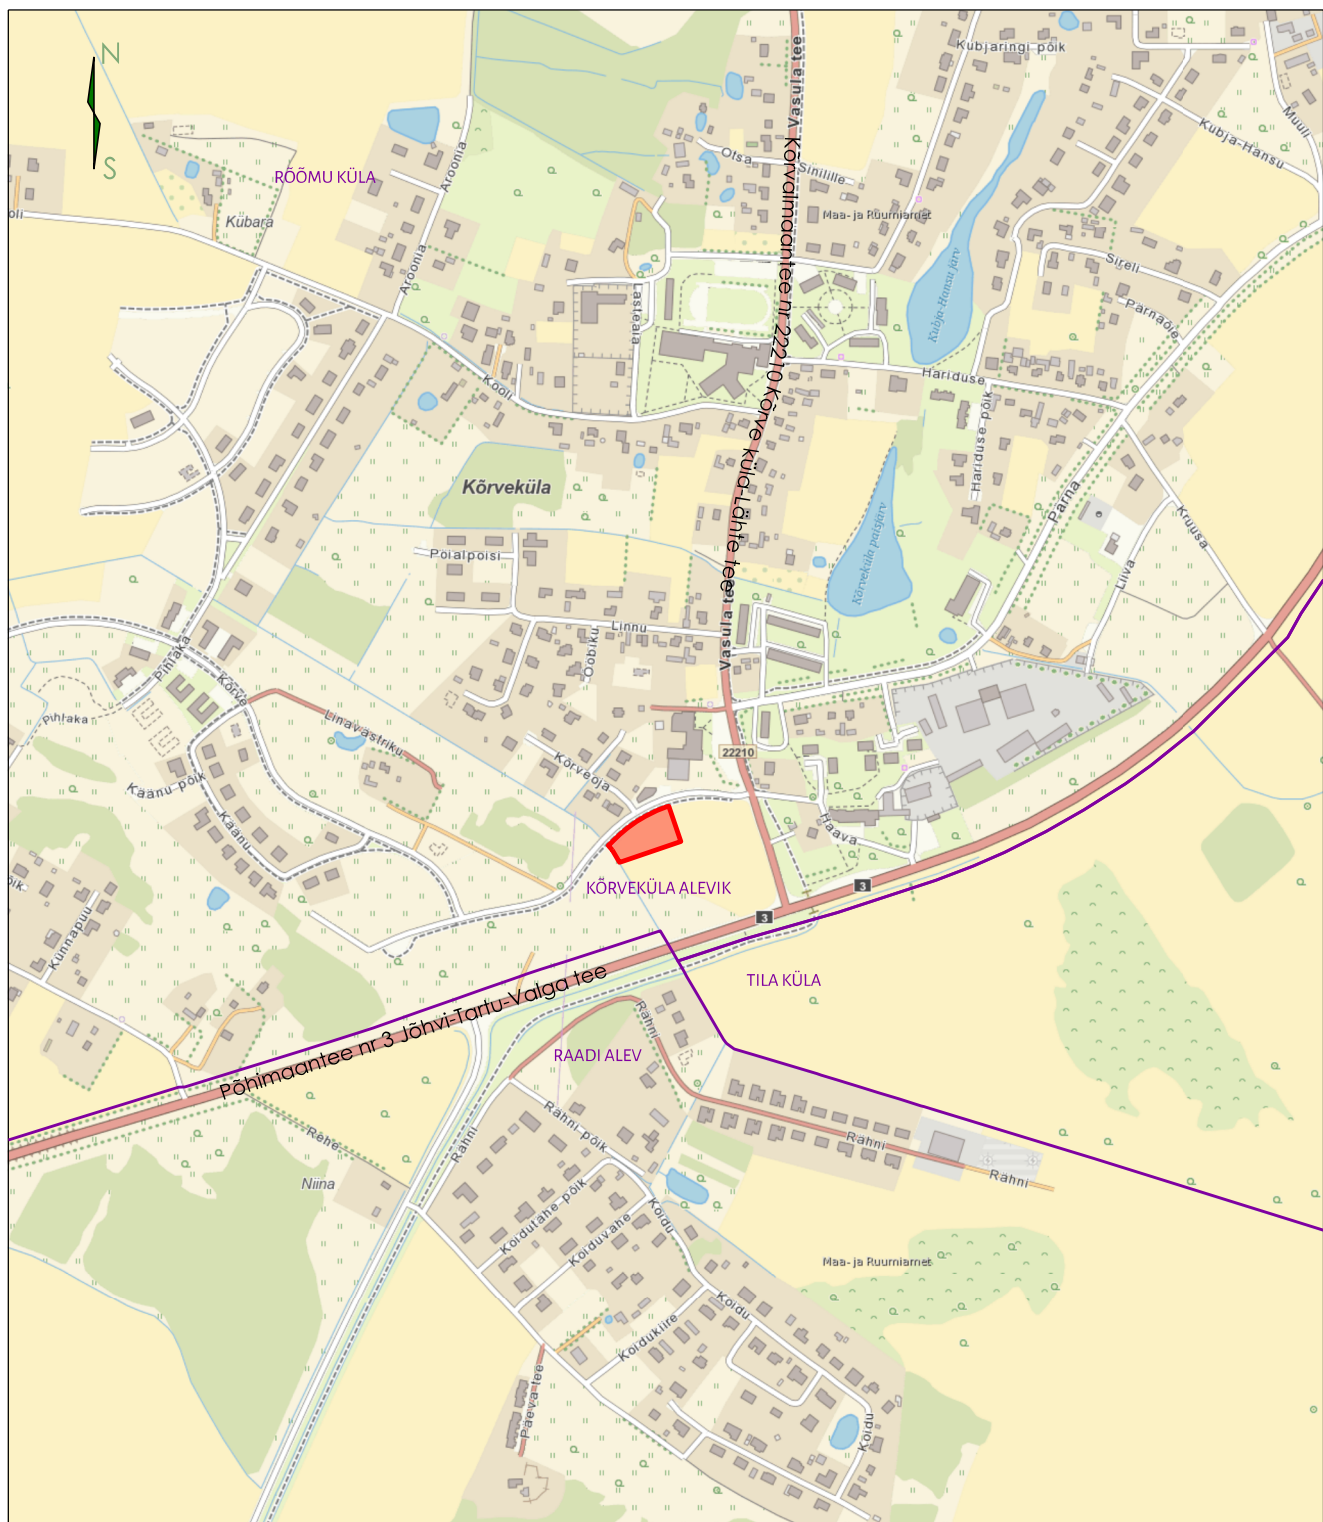

#### LEPPEMÄRGID:

- Planeeringuala
- Asustusüksuse piir (26.11.2025 seisuga)
- KÕRVEKÜLA ALEVIK Asustusüksuse nimi (26.11.2025 seisuga)

Aluskaardina on kasutatud Maa- ja Ruumiameti kaarti WMS teenusena.



Projekti juht/koostaja:  
Jaana Veskimeister

Koostamise korraldaja:  
Tartu Vallavalitsus

Huvitatud isik:  
2day Invest OÜ

Töö nimetus:

Kõrveküla alevikus asuva  
Sopaku tn 1 maaüksuse DETAILPLANEERING

Joonise nimetus:

SITUATSIOONISKEEM

Ruum Raamis OÜ  
Mob: 5698 3956  
ruum.raamis@gmail.com

Töö nr:  
028-25

Kuupäev:  
26.11.2025

Möötkava:  
1:10 000

Joonise nr:  
1