

TINGMÄRGID	
	Projekteeritud keskpinge õhuliin
	Projekteeritud keskpinge mast
	Projekteeritud keskpinge tugi
	Projekteeritud keskpinge tõmmits
	Sädevahemik keskpinge mastile
	Projekteeritud maanduspaigaldis
	Likvideeritav objekt
	Olemasolev alajaam
	Olemasolev keskpinge õhuliin
	Olemasolev madalpinge õhuliin
	Katastriüksuse piir



Projekti nimetus Linpeti elektrivõrgu ümberehitus, Uugla küla, Lääne-Nigula vald, Lääne maakond	
Joonise nimetus Asendiplaan	
Projekteerija <b>Hepta</b>	Tellijal Elektrilevi OÜ Veskiposti 2 10138, TALLINN, EESTI Tel. +372 777 1545 elektrilevi@elektrilevi.ee
Hepta Group Energy OÜ Teaduspargi 6/1 12618 TALLINN EESTI Tel. +372 5179698 info@hepta.ee	Tellijal Elektrilevi OÜ Veskiposti 2 10138, TALLINN, EESTI Tel. +372 777 1545 elektrilevi@elektrilevi.ee
Kontrollija S. Kulp	Staadium TP
Projekti juht S. Kulp	Möötkava 1:500
Projekteerija V. Romanjuk	Koopäev 29.04.2024
Projekti nr 11524P_JT2920	
Joonise nr E201	

# Õhuliini ristumine 16102 Oru-Tagavere teega km 0,65

44101:001:0102  
Mäe

55201:001:0113  
16102 Oru-Tagavere tee

55201:001:0706  
Linpeti

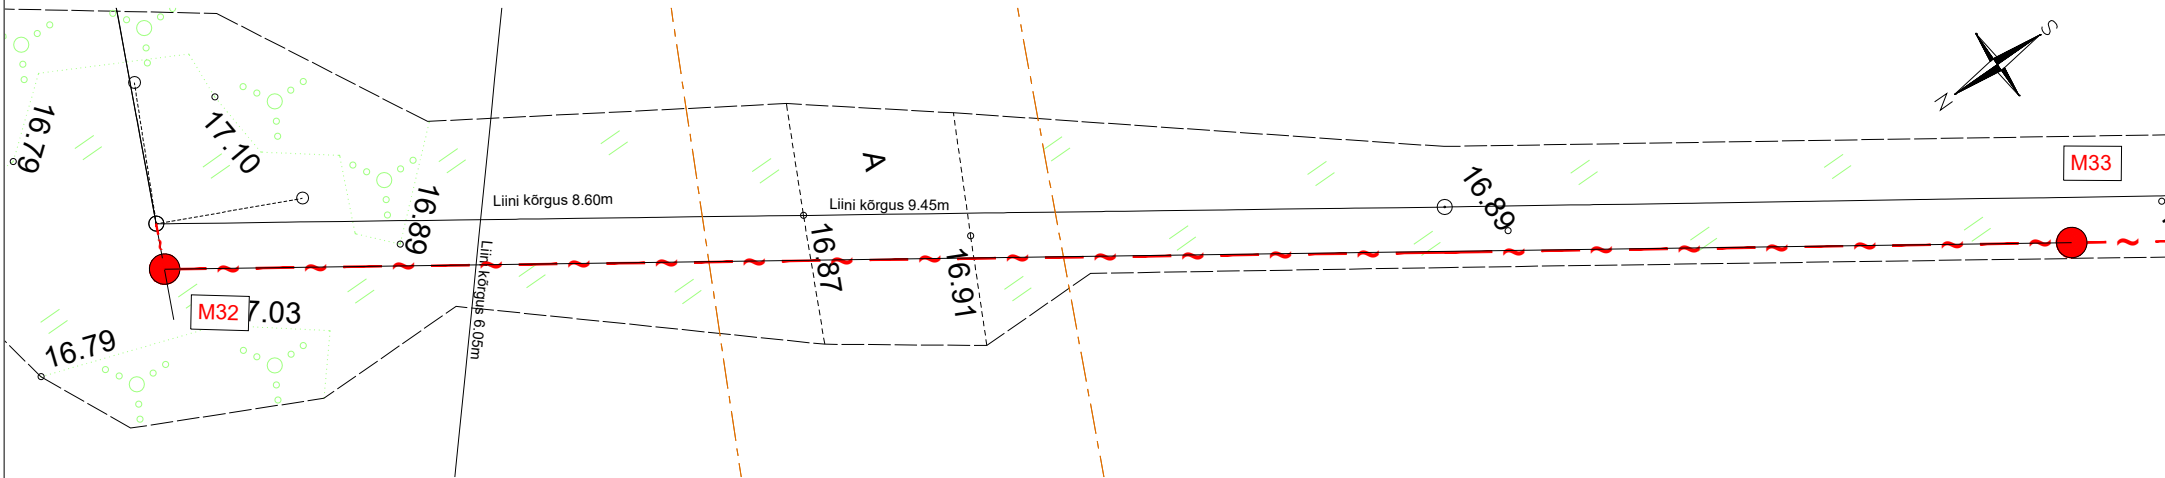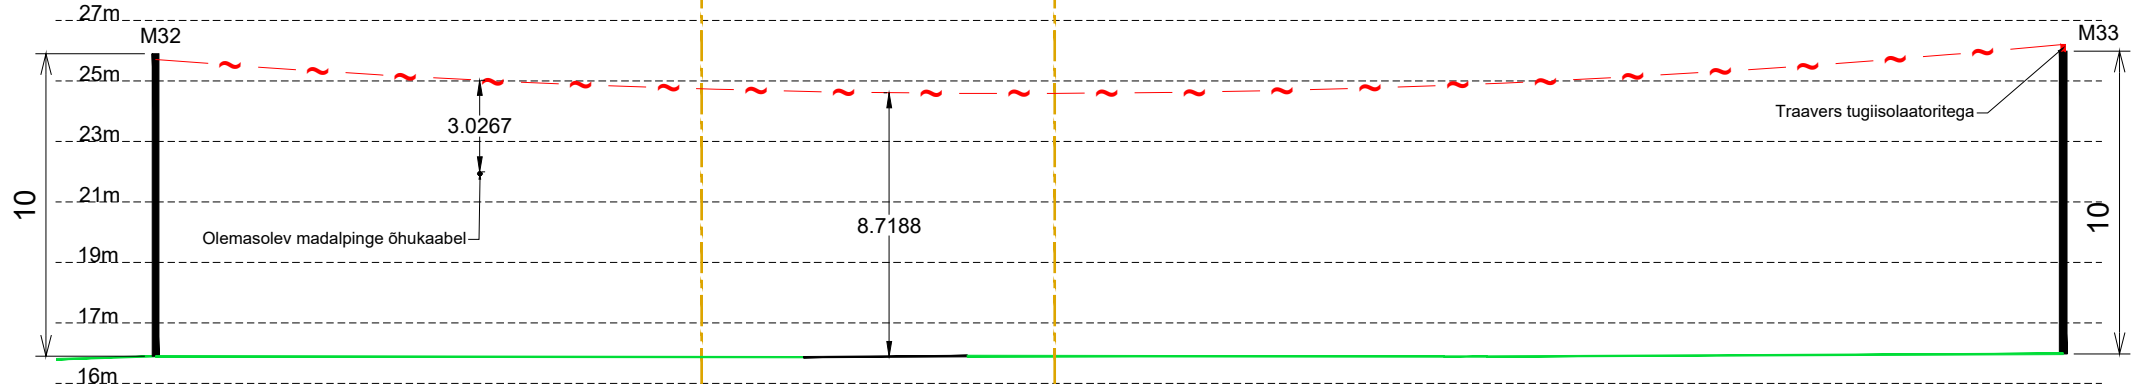

Tingmärgid	
	Projekteeritud keskpinge õhuliin
	Maantee
	Haljasala
	Katastriüksuse piirid

Projekti nimetus			
Linpeti elektrivõrgu ümberehitus, Uugla küla, Lääne-Nigula vald, Lääne maakond			
Joonise nimetus			
Õhuliini ristumine 16102 Oru-Tagavere teega km 0,65, ristmevälja joonis			
Projekteerija		Tellija	
Hepta Group Energy OÜ Teaduspargi 6/1 12618 TALLINN EESTI Tel. +372 5179698 info@hepta.ee		Elektrilevi OÜ Veskiposti 2 10138, TALLINN, EESTI Tel. +372 777 1545 elektrilevi@elektrilevi.ee	
Kontrollija	S. Kulp	Staadium	TP
Projekti juht	S. Kulp		
Projekteerija	V. Romanjuk	Kuupäev	29.04.2024
Möötkava		1:250	
Projekti nr		11007P_JTI113	
Joonise nr		E207	