


Isikliku kasutusõiguse seadmise plaan

IKÕ ala pos. nr. (plaanil)	Kinnistu registriosia nr.	Katastriüksuse tunnus, nimi ja sihtotstarve	IKÕ ala pindala, m <sup>2</sup>	Maakaabli pikkus, m
	10559750	70501:001:0111; Tee nr. 45 Tartu-Räpina-Värskas, transpordimaa	40 m <sup>2</sup>	17,8 m

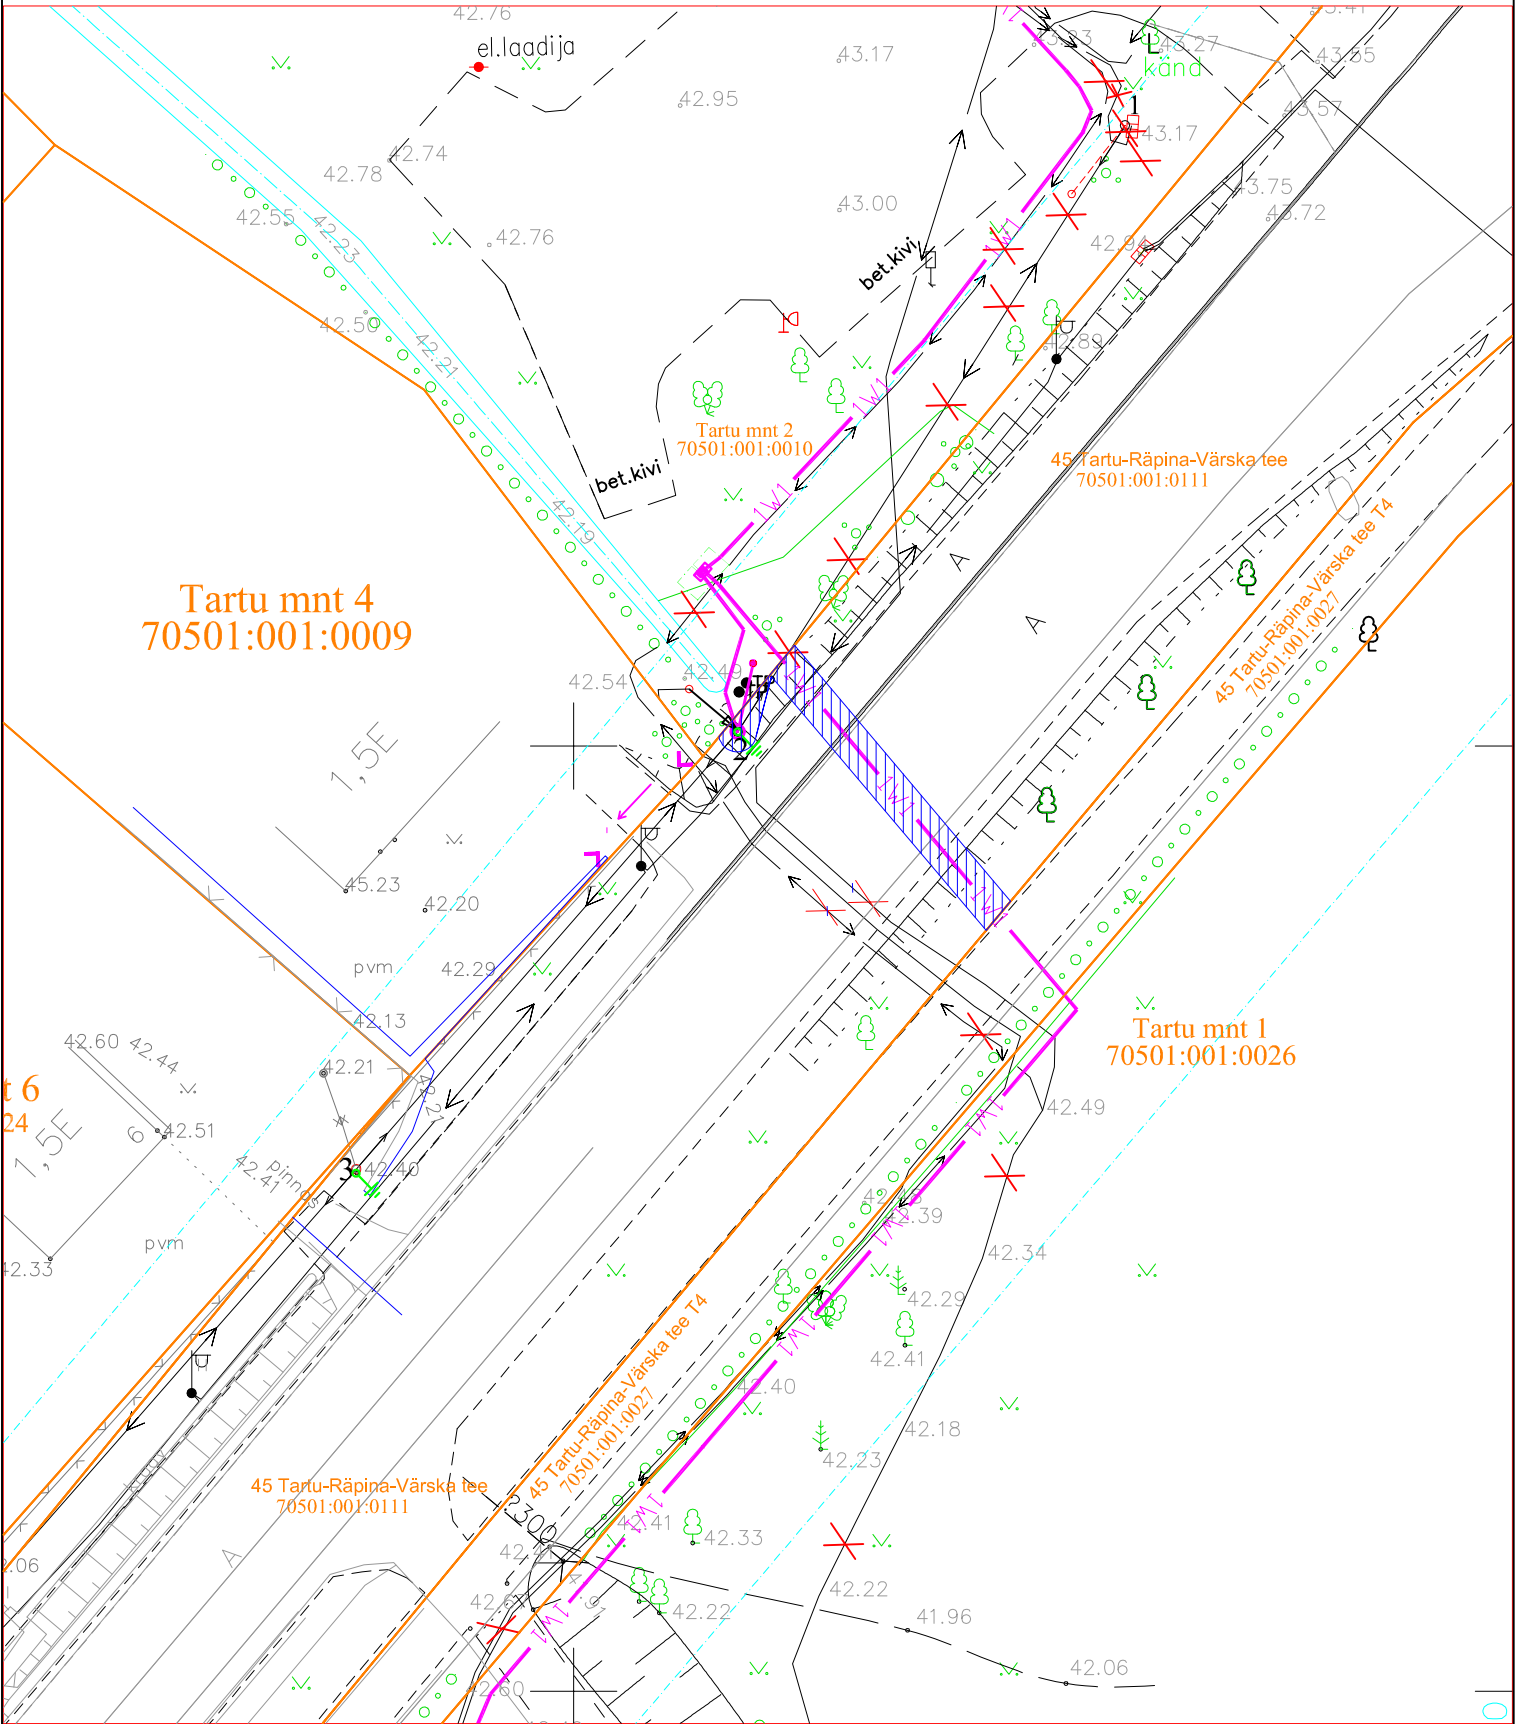

Tingmargid

	Proj. jaotuskäik		Kinnistu piir
	Proj. 0,4 kV kaabeltõus		IKÕ ala
	Proj. 10 mm <sup>2</sup> s		
	Olemasolev 0,4 kV kaabel		
	Olemasolev 0,4 kV õhuliin		
	Demonteeritav liin		

Projekti nimetus / asukoht  
Lennuvälja aj. 0,4 kV fiidri F6 rekonstrueerimine.  
Tartu mnt., Räpina linn, Põlvamaa

Koostaja:  
Leonhard Weiss OÜ  
Projekteerija: Enn Kraav

Töö nr.  
IP6910

Möötkava 1:400	Leht / formaat Leht 1 / A4	Kuupäev: 05.11.2024.
-------------------	-------------------------------	-------------------------