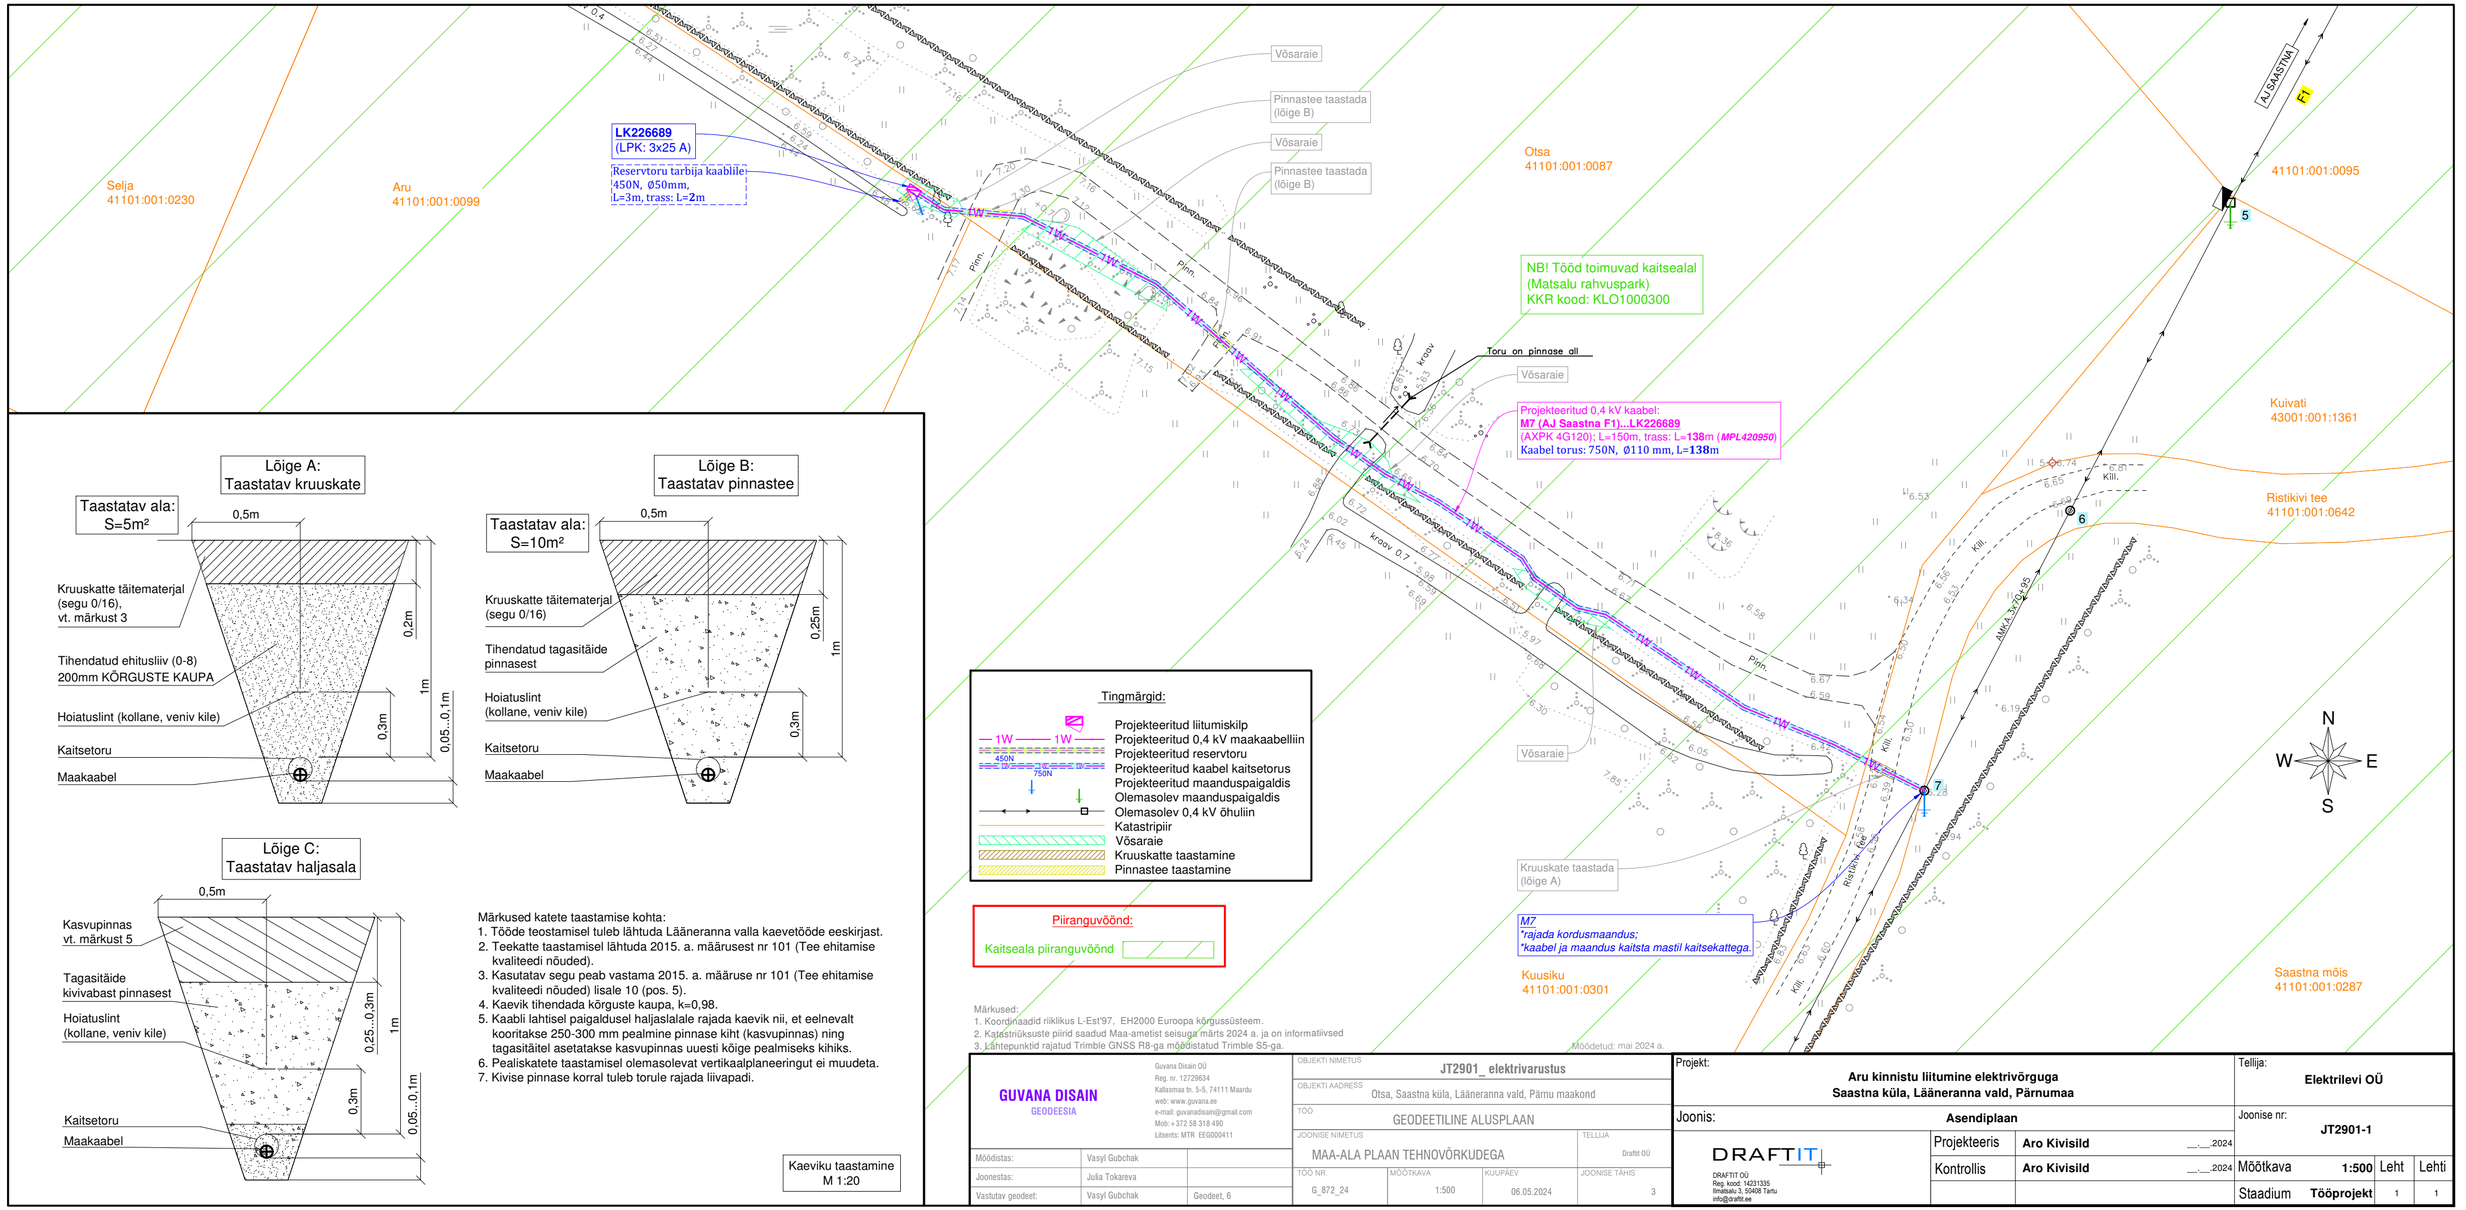

Lõige A: Taastatav kruuskate

Lõige B: Taastatav pinnastee

Lõige C: Taastatav haljasala

Märkused katete taastamise kohta:

1. Tööde teostamisel tuleb lähtuda Lääneranna valla kaevetööde eeskirjast.
2. Teekatte taastamisel lähtuda 2015. a. määrusest nr 101 (Tee ehitamise kvaliteedi nõuded).
3. Kasutatav segu peab vastama 2015. a. määruse nr 101 (Tee ehitamise kvaliteedi nõuded) lisale 10 (pos. 5).
4. Kaevik tihendada kõrguste kaupa, k=0,98.
5. Kaabli lahtisel paigaldusel haljaslalale rajada kaevik nii, et eelnevalt kooritakse 250-300 mm pealmine pinnase kiht (kasvupinnas) ning tagasitäitel asetatakse kasvupinnas uuesti kõige pealmiseks kihiks.
6. Pealiskatete taastamisel olemasolevat vertikaalplaneeringut ei muudeta.
7. Kivise pinnase korral tuleb torule rajada liivapadi.

Kaeviku taastamine
M 1:20

Tingmärgid:

- Projekteeritud liitumiskilp
- Projekteeritud 0,4 kV maakaabelliin
- Projekteeritud reservtoru
- Projekteeritud kaabel kaitsetorus
- Projekteeritud maanduspaigaldis
- Olemasolev maanduspaigaldis
- Olemasolev 0,4 kV õhuliin
- Katastripiir
- Võsaraie
- Kruuskatte taastamine
- Pinnastee taastamine

Piiranguvöönd:

- Kaitseala piiranguvöönd

Märkused:

1. Koordinaadid riiklikus L-Est'97, EH2000 Euroopa kõrgussüsteem.
2. Katastriüksuste piirid saadud Maa-ametist seisuga märts 2024 a. ja on informatiivsed
3. Lähtepunktid rajatud Trimble GNSS R8-ga mõõdistatud Trimble S5-ga.

Mõõdetud: mai 2024 a.

GUVANA DISAIN GEODEESIA	Guvana Disain OÜ Reg. nr. 12729634 Kallasmaa tn. 5-5, 74111 Maardu web: www.guvana.ee e-mail: guvanadisain@gmail.com Mob.+372 58 318 490 Litsents: MTR. EEG000411	
Mõõdistas:	Vasyl Gubchak	
Joonestas:	Julia Tokareva	
Vastutav geodeet:	Vasyl Gubchak	Geodeet, 6

OBJEKTI NIMETUS	JT2901_ elektrivarustus		
OBJEKTI AADRESS	Otsa, Saastna küla, Lääneranna vald, Pärnu maakond		
TÖÖ	GEODEETILINE ALUSPLAAN		
JOONISE NIMETUS	MAA-ALA PLAAN TEHNOVÕRKUDEGA		TELLIJA: Draftit OÜ
TÖÖ NR.	MÕÕTKAVA	KUUPÄEV	JOONISE TÄHIS
G_872_24	1:500	06.05.2024	3

Projekt:	Aru kinnistu liitumine elektrivõrguga Saastna küla, Lääneranna vald, Pärnumaa		Tellija: Elektrilevi OÜ
Joonis:	Asendiplaan		Joonise nr: JT2901-1
DRAFTIT DRAFTIT OÜ Reg. kood: 14231335 Ilmatsalu 3, 50406 Tartu info@draftit.ee	Projekteeris	Aro Kivisild ___.___2024	
	Kontrollis	Aro Kivisild ___.___2024	Mõõtkava 1:500 | Leht | Lehti
			Staadium Tööprojekt | 1 | 1