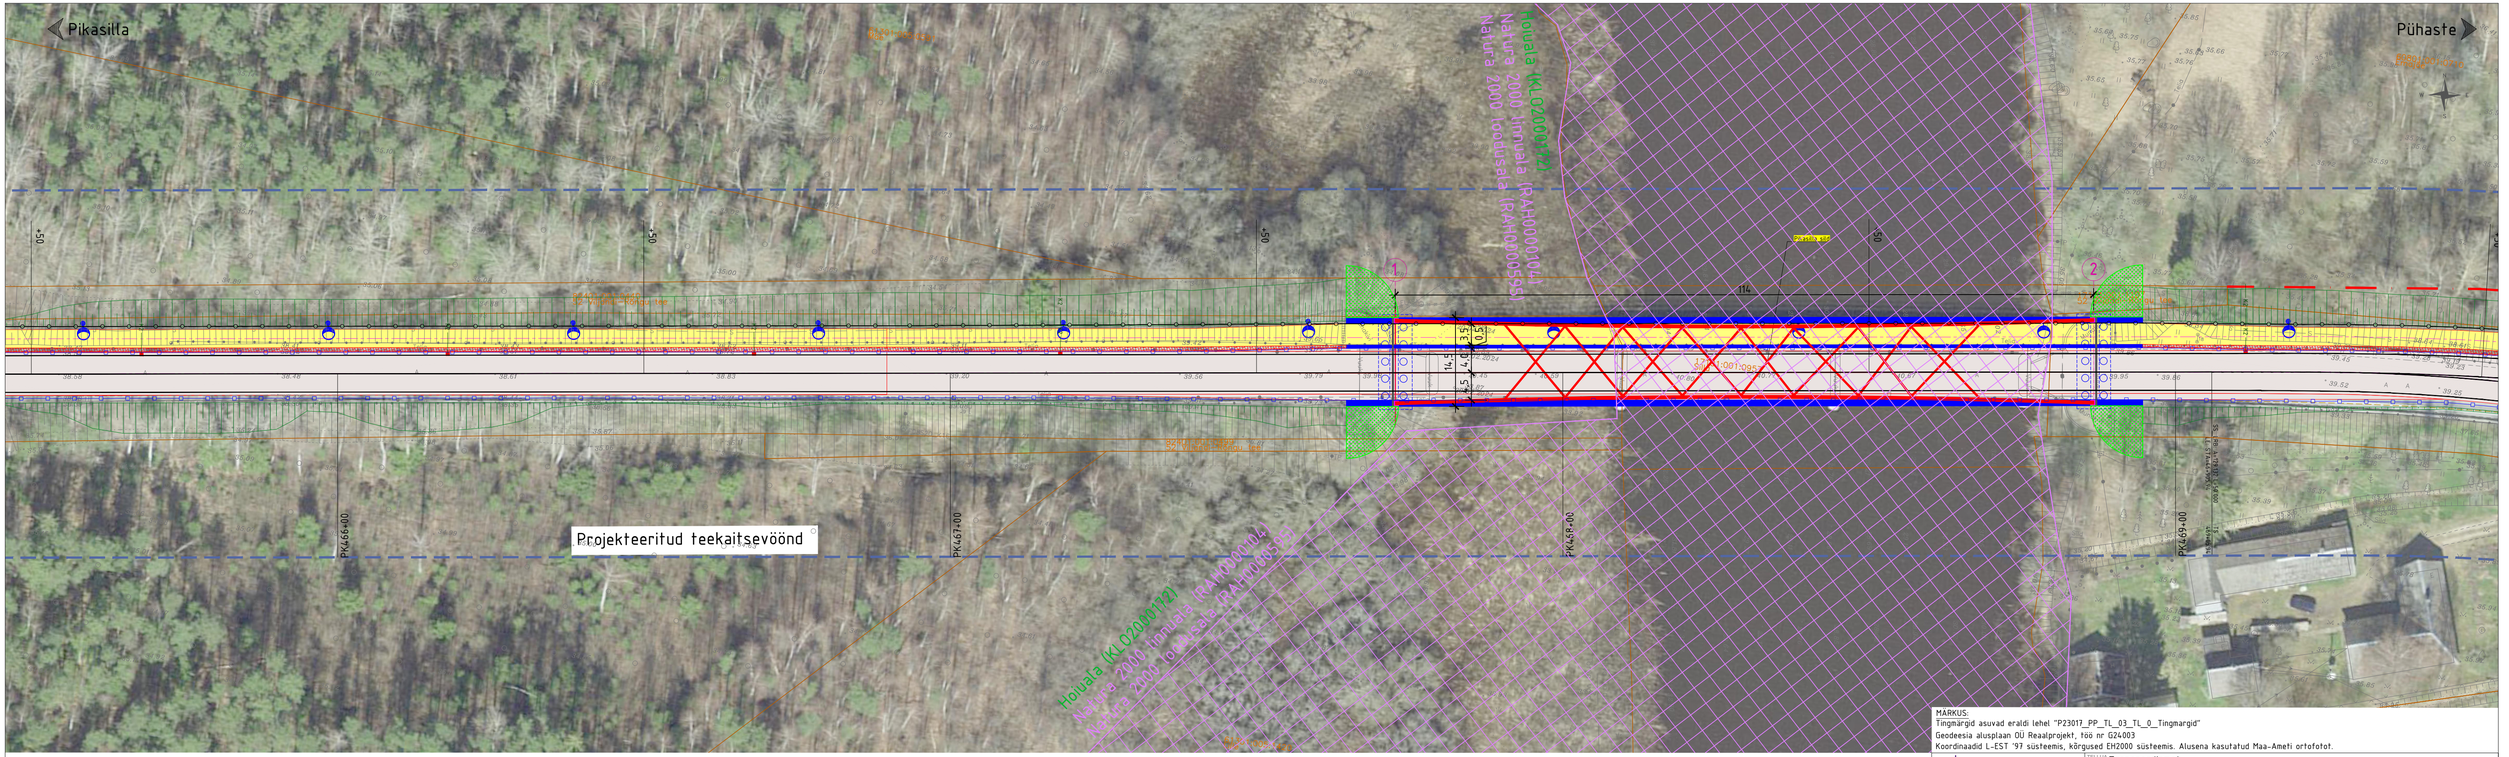

TL_1-1 TL_1-2 TL_1-3 TL_1-3

MARKUS:
Tingmärgid asuvad eraldi lehel "P23017_PP_TL_03_TL_0_Tingmargid"
Geodeesia aluseplaan OÜ Reaalprojekt, töö nr G24003
Koordinaadid L-EST '97 süsteemis, kõrgused EH2000 süsteemis. Alusena kasutatud Maa-Ameti ortofotot.

SELEKTOR
Selektor Projekt OÜ
reg.kood 12503887
Pärnu mnt 186, Tallinn, 11314
Tel 56 665 000, selektor@selektor.ee
MTR reg. nr - EEP003348
TEL002841

TELLIJA	Transpordiamet						
OBJEKT	Riigitee nr 52 Viljandi–Rõngu km 46,845 asuva Pikasilla silla põhiprojekt						
LÕIK	km 46,3–47,3						
KOOSTAS	L. Aruvee	ALLKIRI	KUUPÄEV	11.09.2024	JOONISE NIMETUS	Asendiplaan ja liikluskorraldus	
KONTROLLIS / INSENER	E. Potisepp	ALLKIRI	KUUPÄEV	11.09.2024	PROJ NR	JOONISE NR	PROJ ETAPP	MÕÕTKAVA	REV
INSENER	T. Jõe	ALLKIRI	KUUPÄEV	11.09.2024	P23017	TL_1-3	PP	1:500	0