


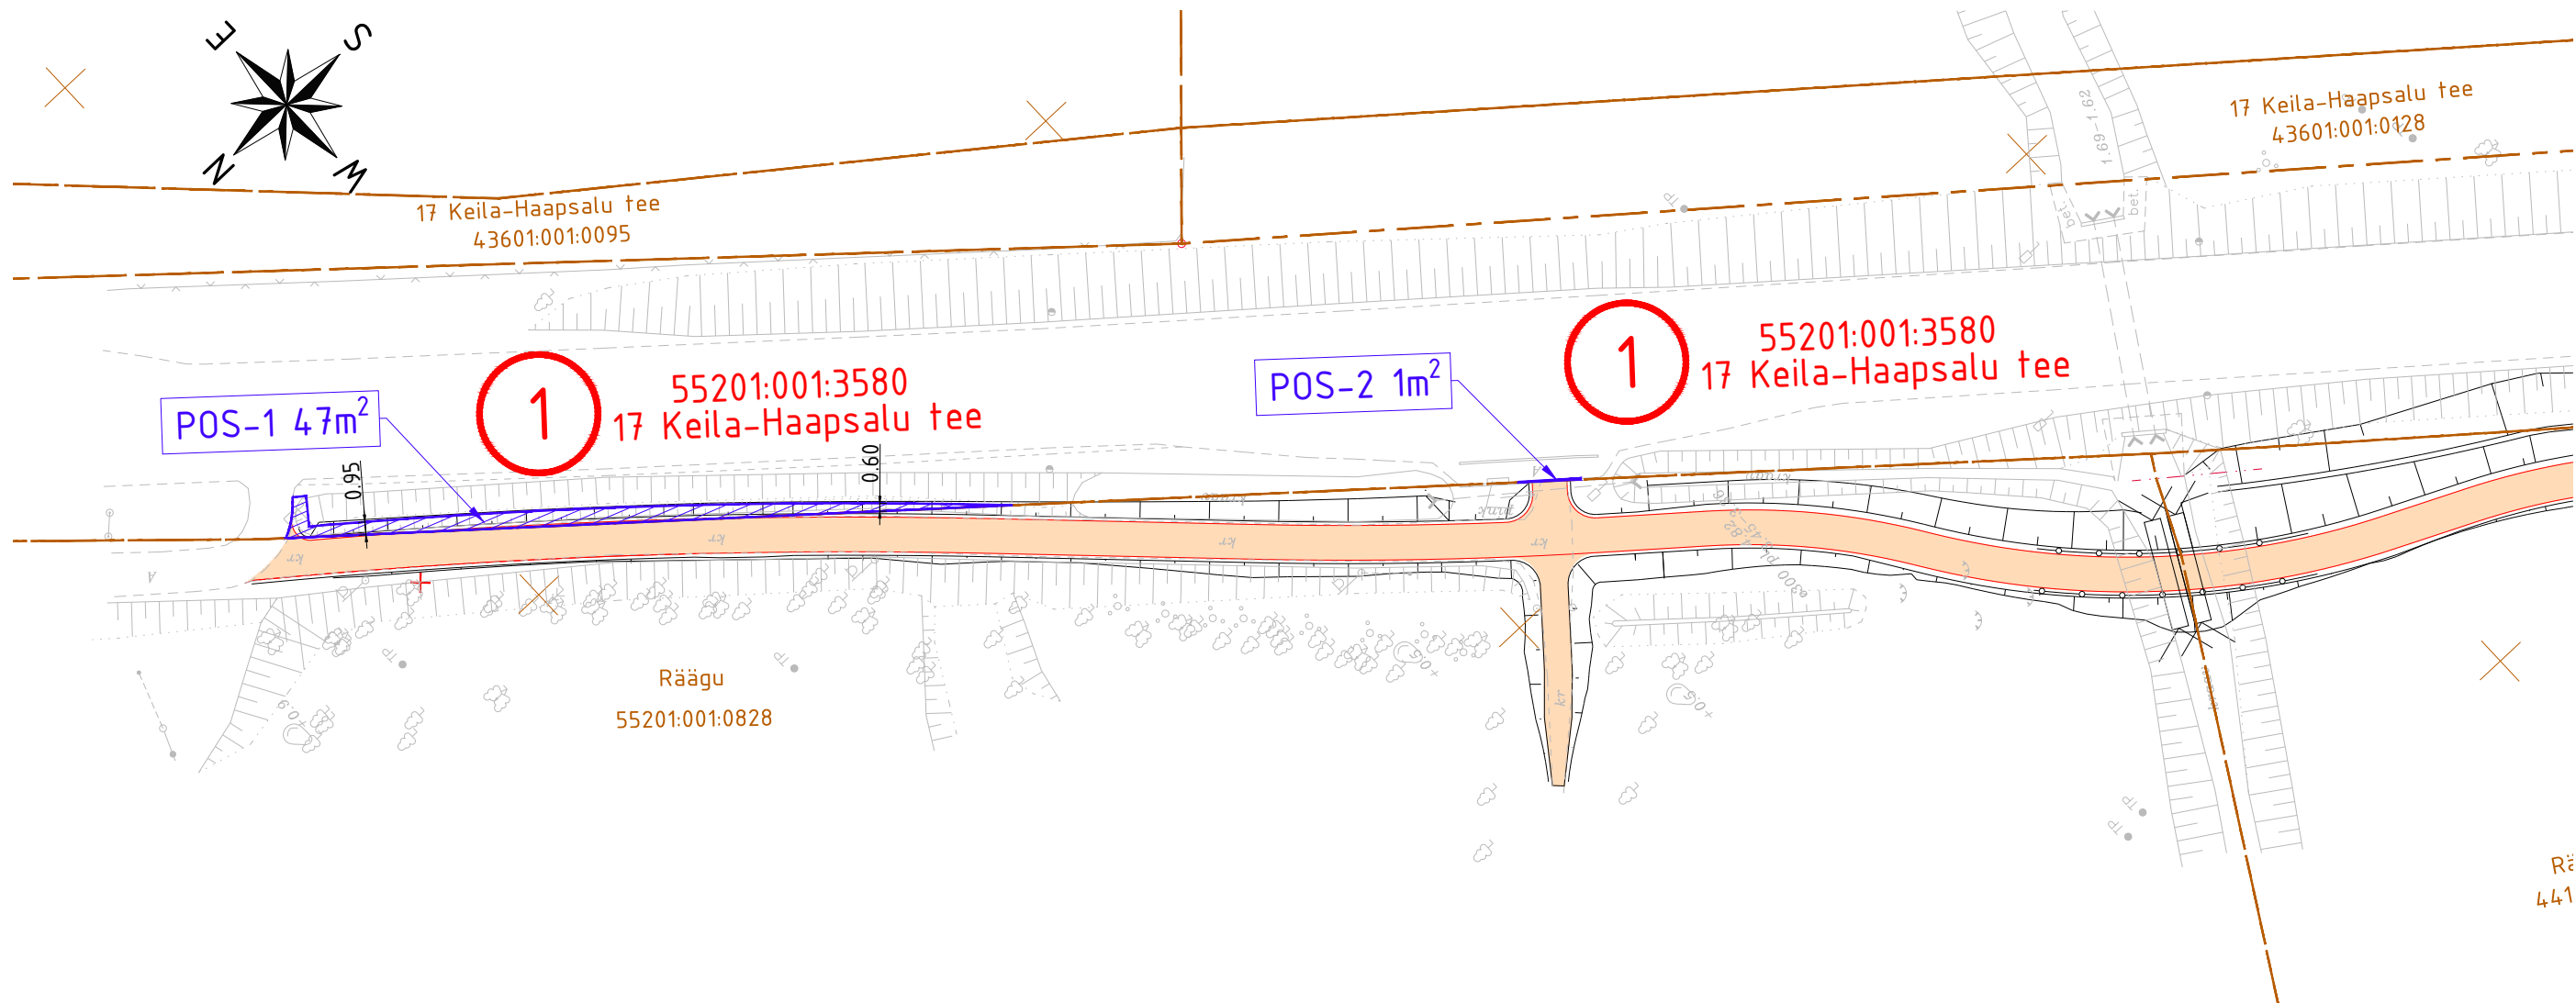

TINGMÄRGID

- OLEMASOLEV KINNISTU PIIR
- ISIKLIKU KASUTUSÕIGUSE (IKÕ) SEADMISE ALA JALGRATTA- JA JALGTEE RAJAMISEKS KOOS PINDALA SUURUSEGA
- PROJ. JALGRATTA- JA JALGTEE ASFALTBETONKATE
- PROJ. KATTE SERV

Kinnistu ja IKÕ ala andmed

POS nr	Kinnistu registriosade nr	Katastriüksuse tunnus, nimetus	Asukoht riigitee suhtes	IKÕ ala pindala m²	Rajatis
1	13878350	55201:001:3580 17 Keila-Haapsalu tee	17 Keila-Haapsalu tee km 64.46-64.51	47 m²	Jalgratta- ja jalgtee
2	13878350	55201:001:3580 17 Keila-Haapsalu tee	17 Keila-Haapsalu tee km 64.56	1 m²	Jalgratta- ja jalgtee

Infrada J. Sütiste tee 5-57 13419, Tallinn, Eesti tel +372 55530349 www.infrada.ee info@infrada.ee			Töö nimetus: Räägu-Rannaküla jalgratta- ja jalgtee ehitamise põhiprojekt			
Tellija: Lääne-Nigula Vallavalitsus			Asukoht: Lääne maakond, Lääne-Nigula vald			
Projekteeris	Pavel Karev		Joonise nimetus: Isikliku kasutusõiguse (IKÕ) seadmise plaan		Möötkava: 1:500	
Kinnitas	Pavel Karev					
Koostamise kuupäev: 05.07.2024			Töö nr:	24011	Stadium:	PP
Paber: A3			Koode/eriosa:	TL	Joonise nr:	1