



M1:500

- Isikliku kasutusõiguse ala
- Lepingu objektiks oleva kinnistu piir
- Katastriüksuste piirid
- Projekteeritud side mikrotorustik maaliinina
- Projekteeritud side mikrotorustik õhuliinina

Jrk nr	IKO ala Pos nr(plaanil)	Kinnistu registriosa nr	Katastriüksuse tunnus, nimi, sihtotstarve	Asukoht riigitee suhtes	Ala pindala ruutmeetrites
1	1	8433550	88703:001:3010 17181 Võsu-Vergi-Sõeaugu tee Transpordimaa	17181 Võsu-Vergi-Sõeaugu km 10,50-10,51	13
2	2	8433550	88703:001:3010 17181 Võsu-Vergi-Sõeaugu tee Transpordimaa	17181 Võsu-Vergi-Sõeaugu km 10,85-10,86	27

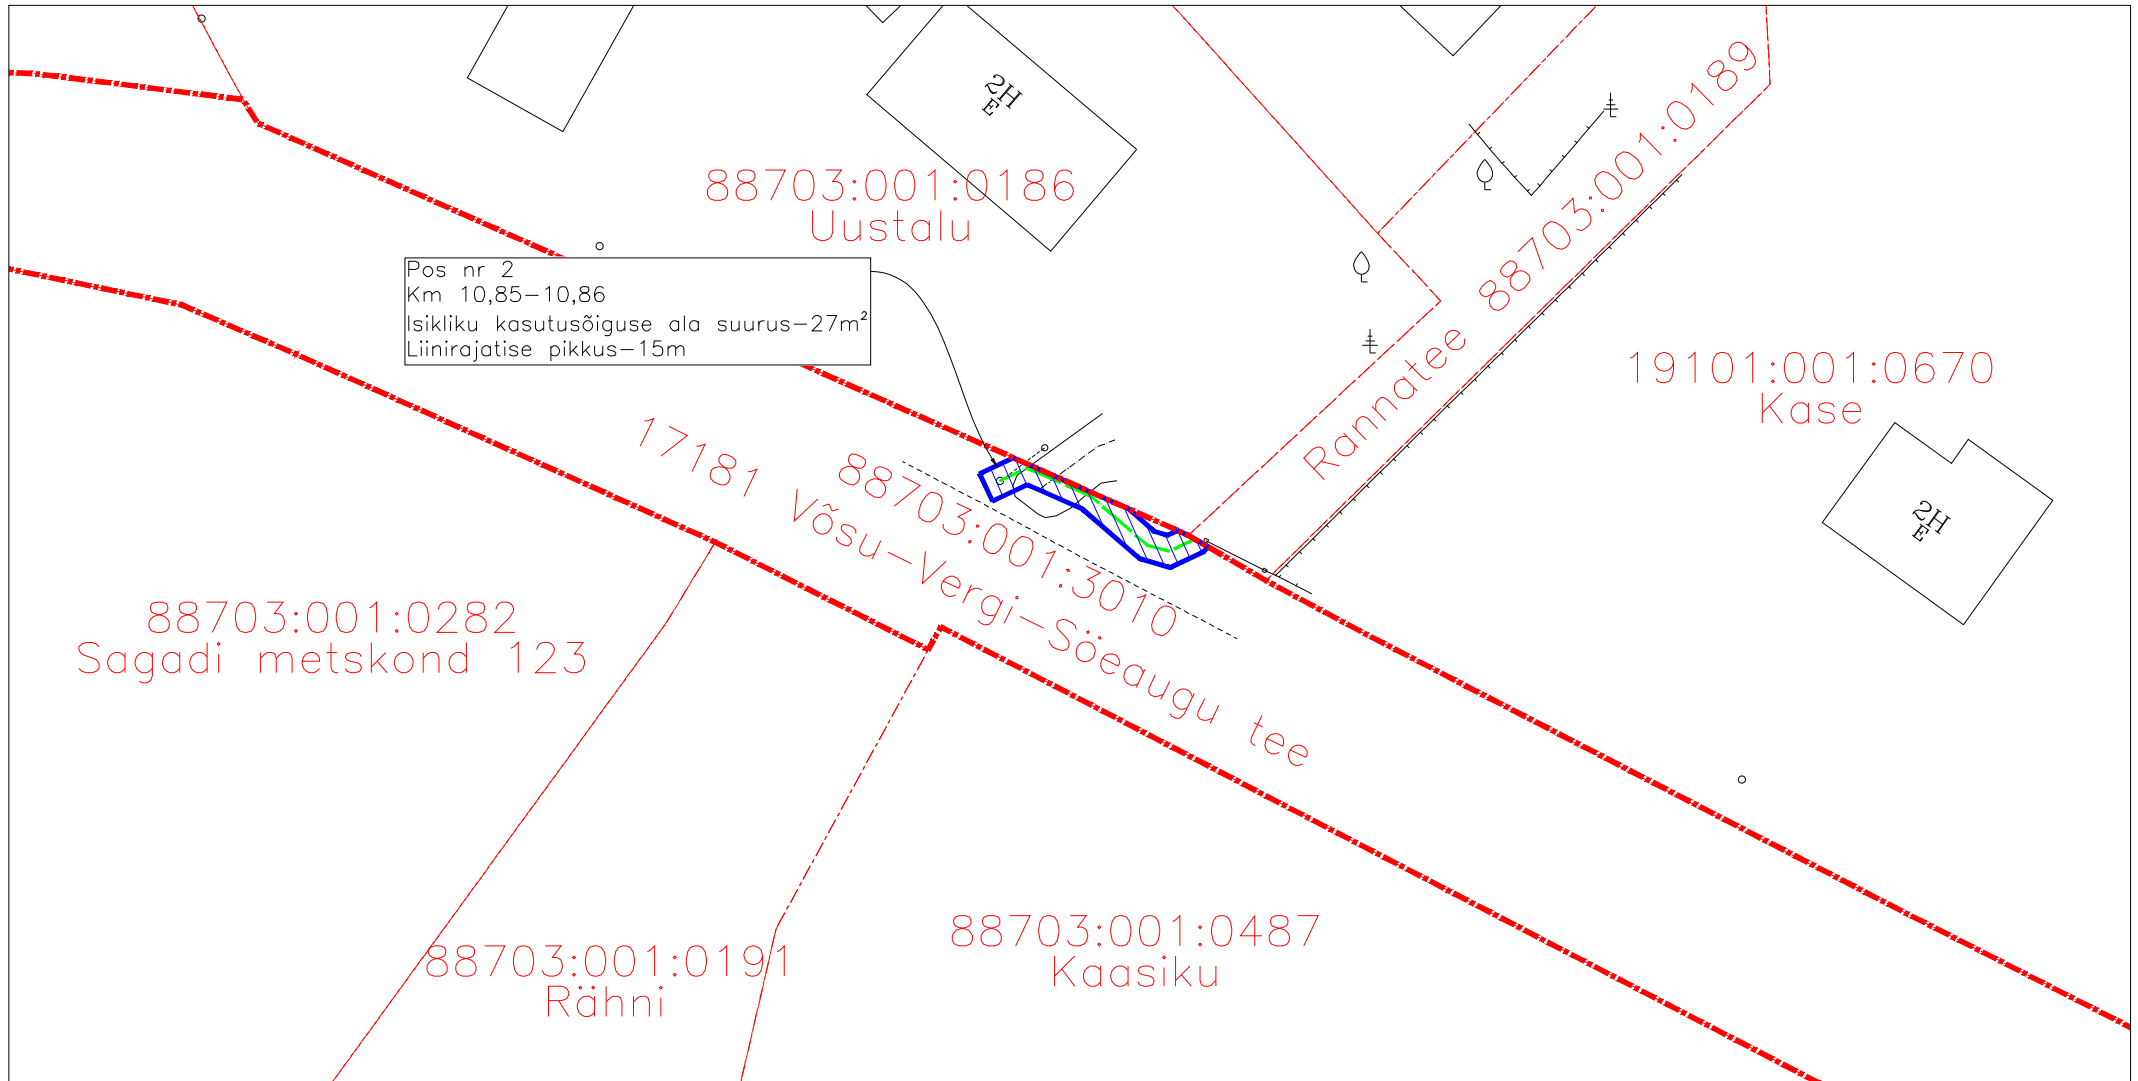

M1:500

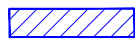

Isikliku kasutusõiguse ala



Lepingu objektiks oleva kinnistu piir



Katastriüksuste piirid



Projekteeritud side mikrotorustik  
maaliinina



Projekteeritud side mikrotorustik  
õhuliinina

Jrk nr	IKÕ ala Pos nr(plaanil)	Kinnistu registriosa nr	Katastriüksuse tunnus, nimi, sihtotstarve	Asukoht riigitee suhtes	Ala pindala ruutmeetrites
1	1	8433550	88703:001:3010 17181 Võsu-Vergi- Sõeaugu tee Transpordimaa	17181 Võsu-Vergi- Sõeaugu km 10,50-10,51	13
2	2	8433550	88703:001:3010 17181 Võsu-Vergi- Sõeaugu tee Transpordimaa	17181 Võsu-Vergi- Sõeaugu km 10,85-10,86	27