


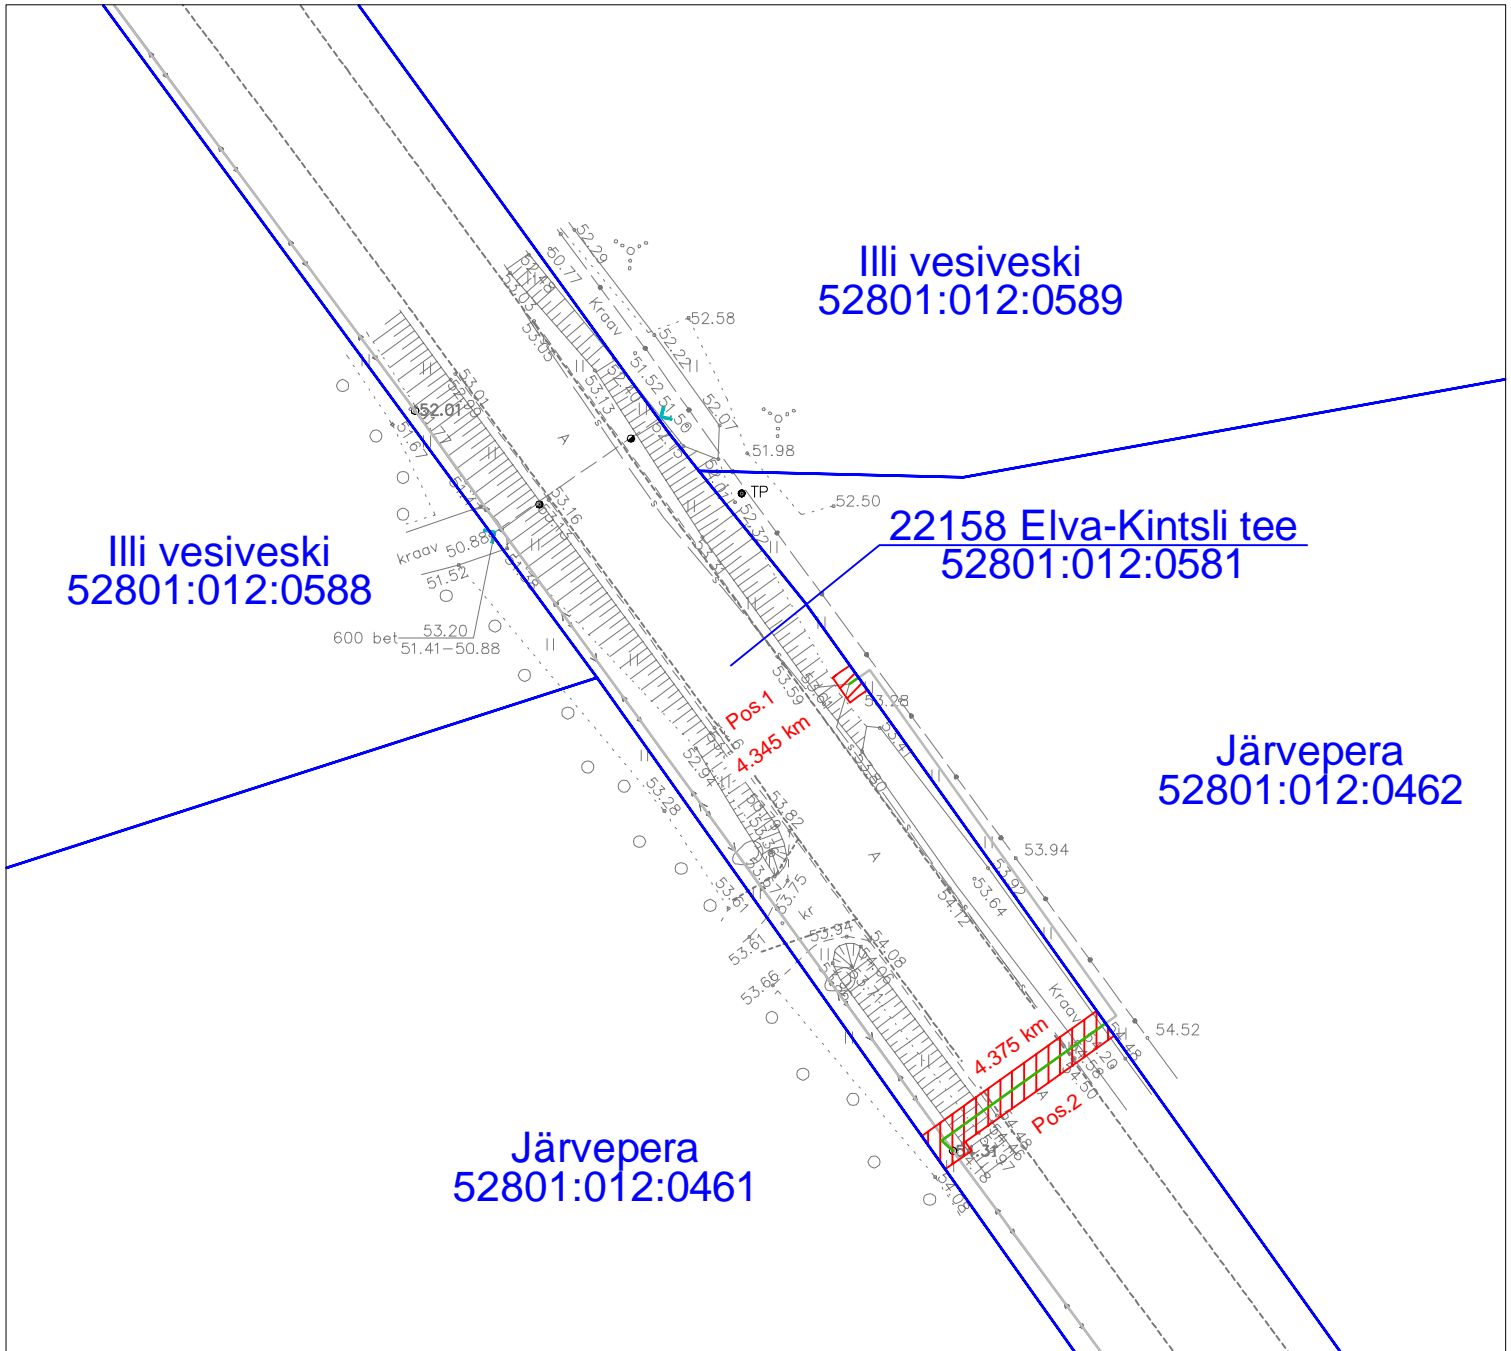



Isikliku kasutusõiguse seadmise plaan
Tartu maakond, Nõo vald, Illi küla
22158 Elva-Kintsli tee (52801:012:0581)



Jrk nr	IKÕ ala pos nr (plaanil)	Kinnistu registriosana number	Katastriüksuse tunnus, nimi ja sihtotstarve	Asukoht riigitee (nr ja nimi) suhtes (lõigu algus ja lõpp km)	IKÕ ala pindala ruutmeetrites m ²
1.	Pos 1	5611950	22158 Elva-Kintsli tee (52801:012:058 1) transpordimaa	22158 Elva-Kintsli tee 4.345 km	3 m ²
2.	Pos 2	5611950	22158 Elva-Kintsli tee (52801:012:058 1) transpordimaa	22158 Elva-Kintsli tee 4.375 km	30 m ²

Leppemärgid:

-  Kasutusõiguse ala
-  Side maakaabel mikrotorustikus
-  Katastriüksuse piir

Projekt Passiivse elektroonilise side juurdepääsuvõrgu rajamine, Illi küla, Nõo vald, Tartu maakond				Tellija Enefit Connect OÜ			
 LEONHARD WEISS LEONHARD WEISS OÜ E-post estonia@leonhard-weiss.com Telefon +372 601 2285 Registrikood 12083348		Joonis Isikliku kasutusõiguse seadmise plaan			Joonise nr 1		
		Projekteeris	Janek Lõhmus		53 477 135	Mõõtkaava	M 1: 500
		Kontrollis	Janek Lõhmus		53 477 135	Staadium	Põhiprojekt
		Projektijuht	Janek Lõhmus		53 477 135	Keel EST	Leht 2