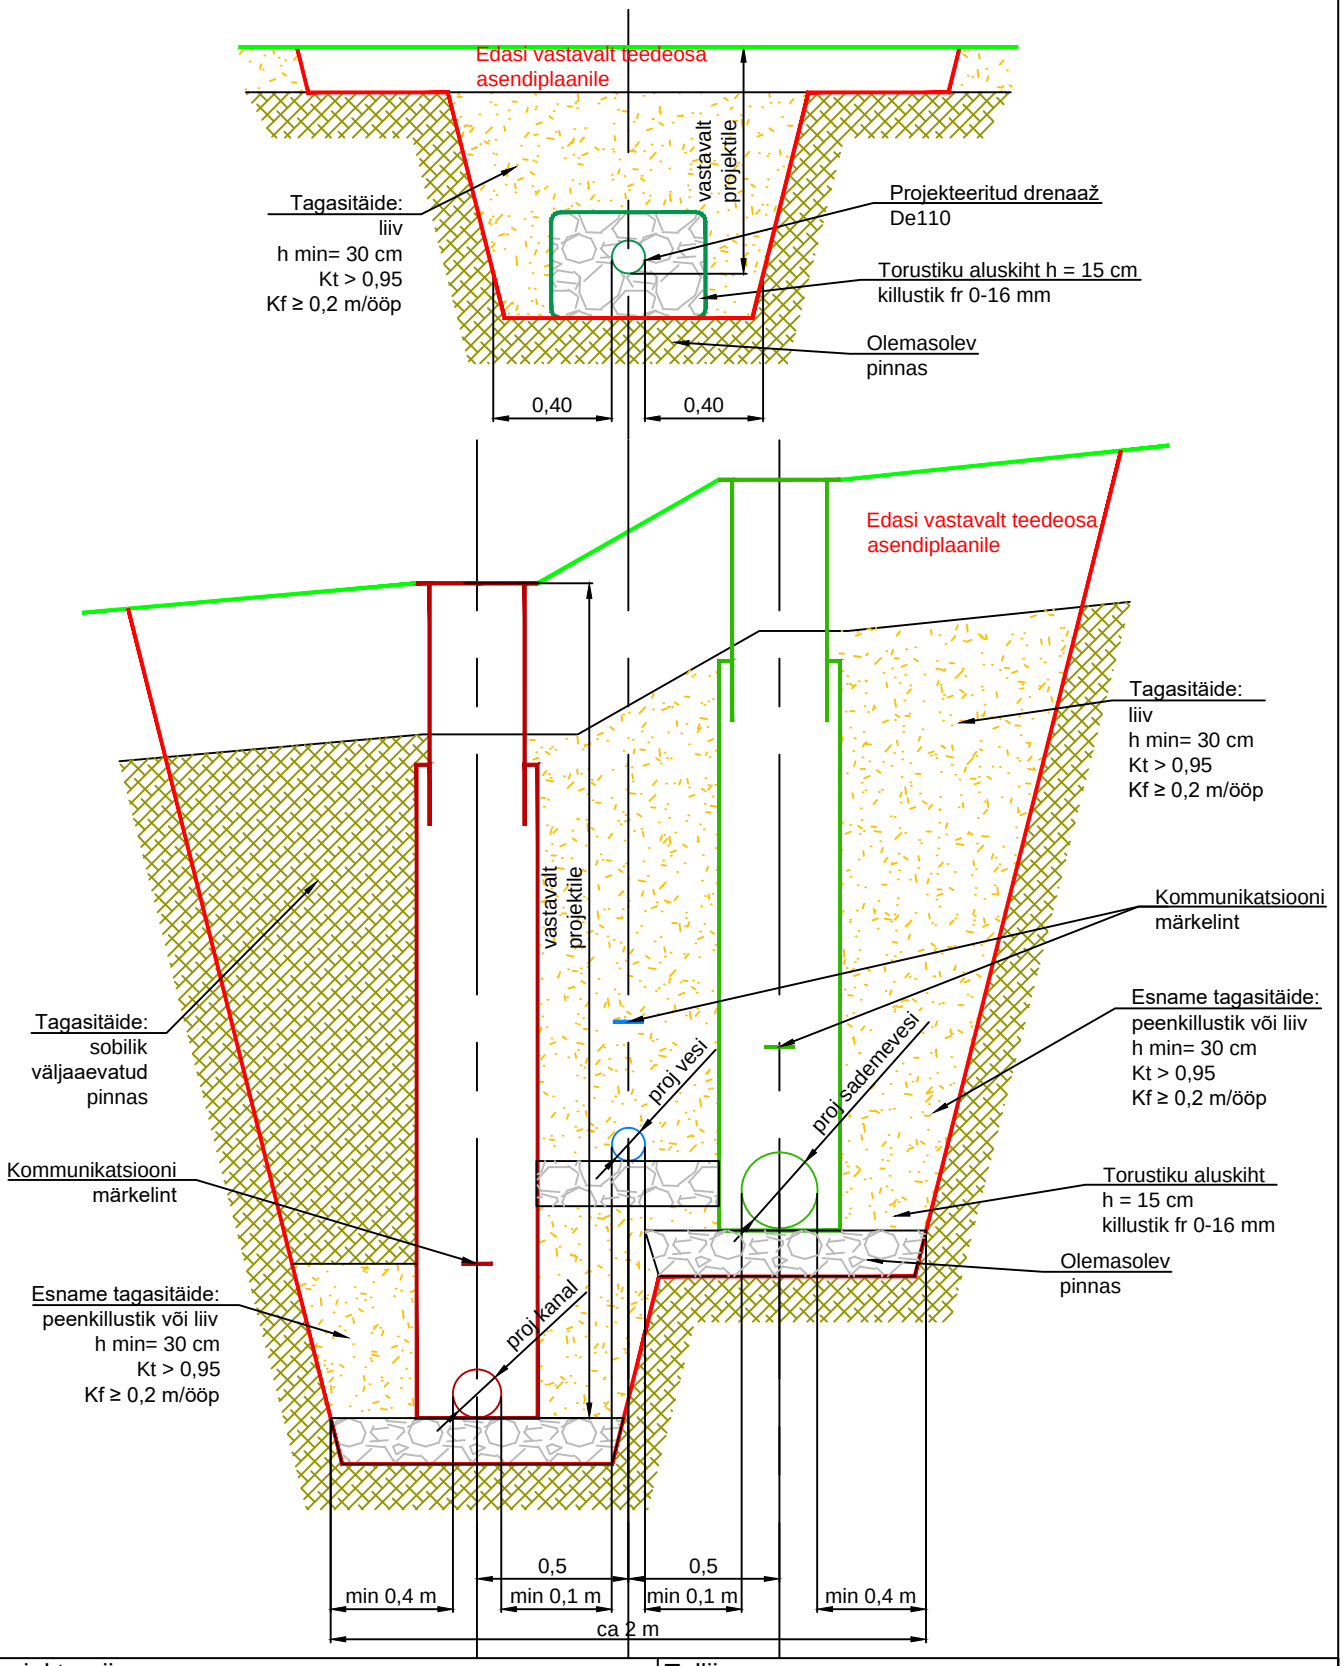

Projekteerija: **Triangulum OÜ reg. kood: 14443557**	Tellija: **KLM Projekt OÜ reg. kood: 11074214**
MTR nr EEP004045	Nimetus: **Kopli 1 detailplaneeringu välisveevarustus ja -kanalistsioon**
Teostas: Veera Petrova	Aadress: **Kopli tee L2 ja L3, Ääsmäe küla, Saue vald, Harjumaa**
Kuupäev: 16.09.2020 Töö nr: 101/22 Staadium: Põhiprojekt	Leht: **9/11**
Tähis: **Kaeviku skeem VK-7-01**	Mõõtkava: **skeem**