


ÄÄSMÄE KÜLA, SAUE VALD, HARJU MAAKOND  
KOPLI TEE L2  
72704:002:0692  
M 1:1000 (JOONISE FORMAAT A3)

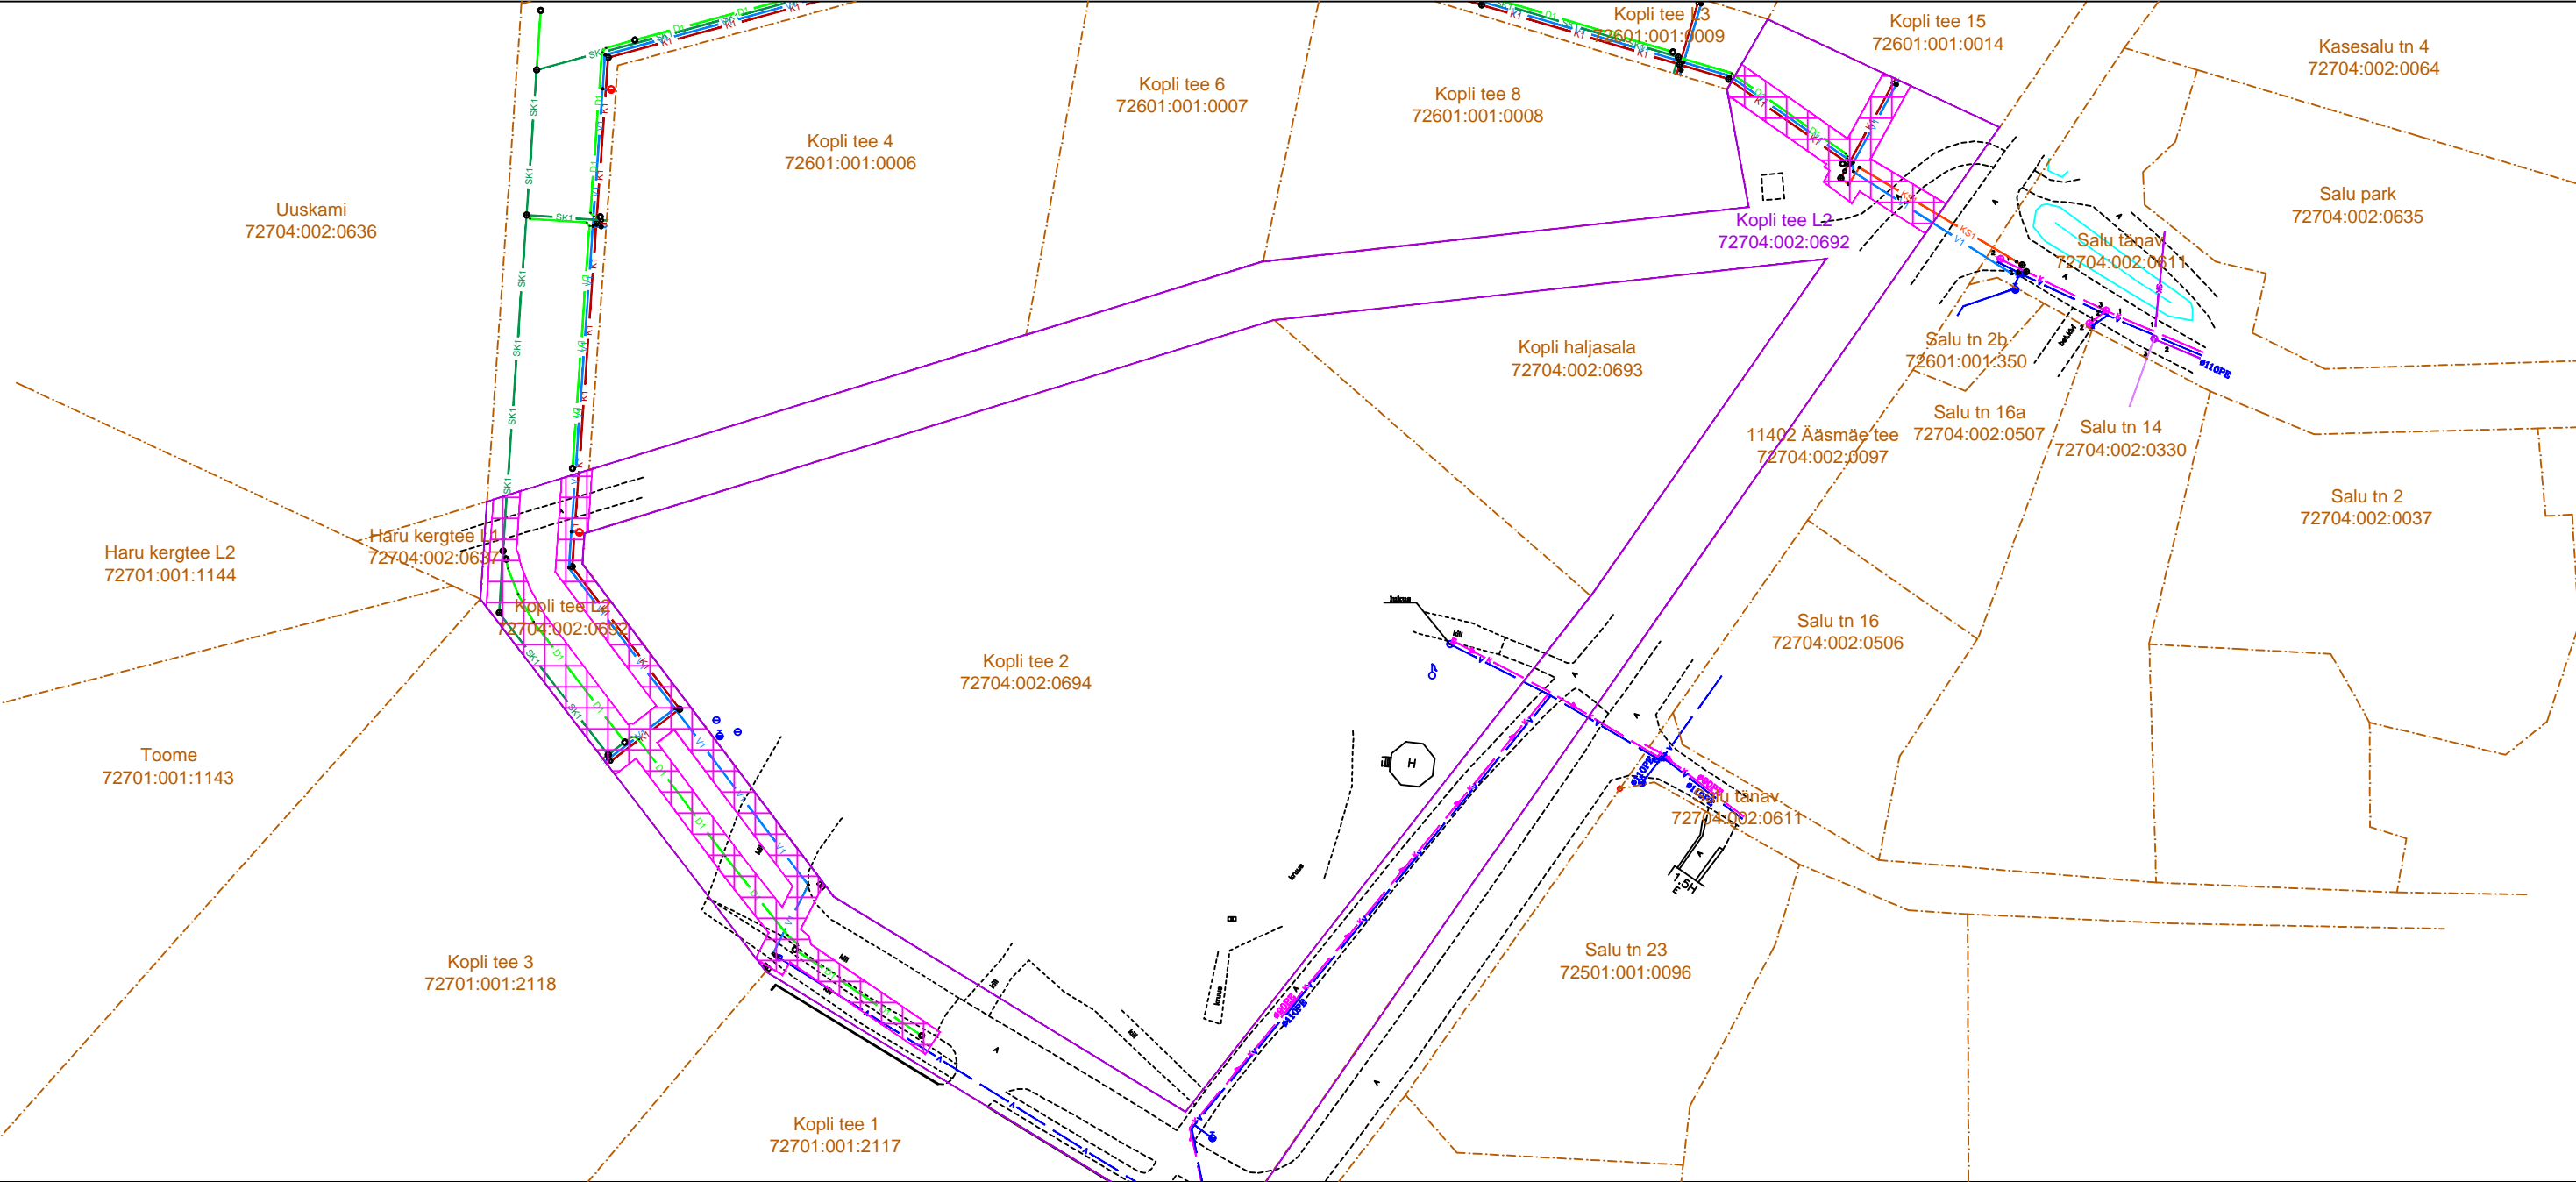

TINGMÄRGID:

- V — V — V — olemasolev veetoru
- K — K — K — olemasolev kanalisatsioon
- SK — SK — SK — olemasolev sademeveekanalisatsioon
- V1 — V1 — V1 — projekteeritud veetoru
- K1 — K1 — K1 — projekteeritud kanalisatsioon
- KS1 — KS1 — KS1 — projekteeritud survekanalisatsioon
- V1E — KS1E — KS1E — projekteeritud toru hülss
- SK1 — SK1 — SK1 — projekteeritud sademeveekanalisatsioon
- D1 — D1 — D1 — projekteeritud drenaaž
- veetoru sõlm
- maakraan / siiber / liitumispunkt
- ⊕ kaev
- kontrollkaev / liitumispunkt
- denaazi kaev
- ⬆ reoveepumpla
- survekanalisatsiooni sõlm
- projekteeritud hüdrant
- olemasolev hüdrant

- isiklikkasutusõiguse ala, 1 135 m<sup>2</sup>
- koormatava kinnistu piir
- kinnistu piir

KAITSEVÖÖNDI LAIUS KANALISATSIOONI- JA VEETORUSTIKU  
TELJEST MÕLEMALE POOLE: 2,0 m

KOOSTAS: VEERA PETROVA  
TRIANGULUM OÜ  
TEL +372 5375 8325