4. Drenaaž ja sademeveekanalisatsioon

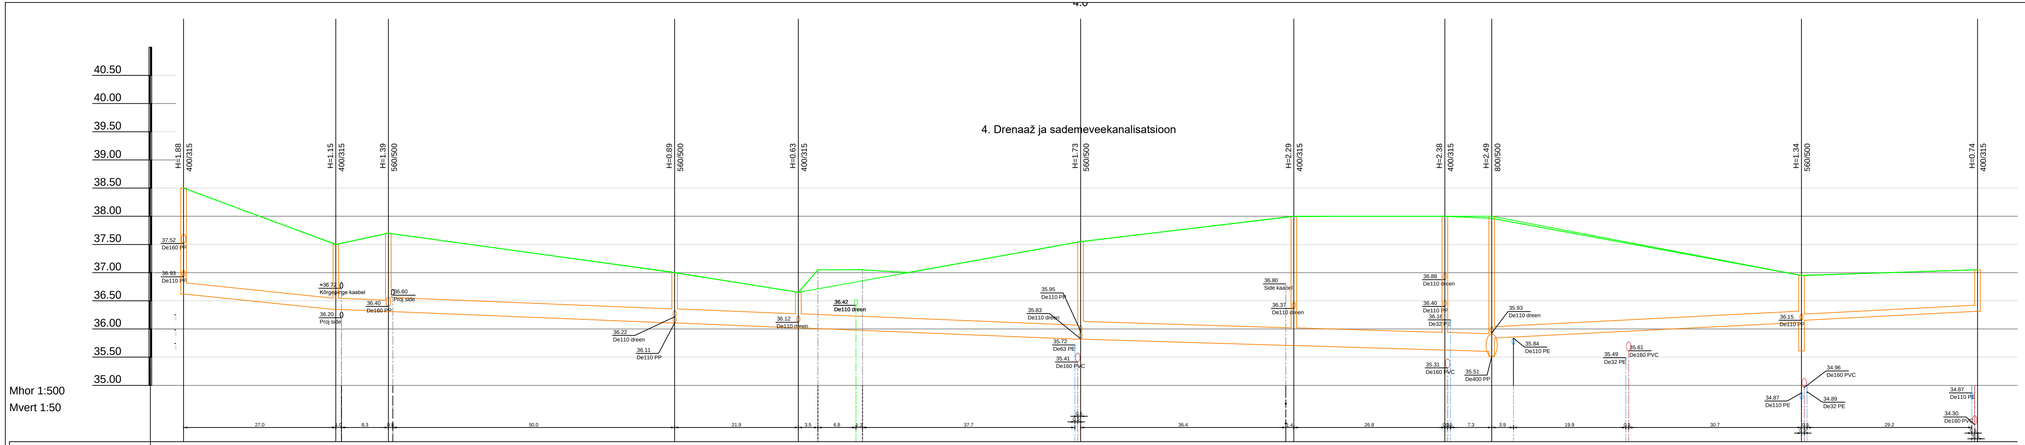

KAEVU TÄHIS	SK1-12	SK1-11	SK1-10	SK1-9	SK1-8	SK1-7	SK1-6	SK1-5	SK1-3	SK1-4	D1-1
OLEMASOLEVA MAAPINNA KÕRGUS (m ABS)	38.50	37.50	37.70	37.00	36.65	37.55	38.00	38.00	38.00	36.95	37.05
PROJEKTEERITUD MAAPINNA KÕRGUS (m ABS)	38.50	37.50	37.70	37.00	36.65	37.55	38.00	38.00	38.00	36.95	37.05
TORU RENNI KÕRGUS (m ABS)	36.62	36.35	36.31	36.11	36.02	35.82	35.71	35.62	35.60	36.11	36.31
TORU RAJAMISSÜGAVUS	1.88	1.15	1.39	0.89	0.63	1.73	2.29	2.38	2.40	0.84	0.74
KALLE ‰ / PIKKUS (m)	27.0	10	132.1	4	72.9	3	5	55.0	5	31.2	
TORU LÄBIMÕÕT	De200 PP - 36.3m			De250 PP - 122.8m		De315 PP - 72.9m		De200 PP - 55.0m		De110 dreen - 31.2m	
TORU TÜÜP											
VAHEKAUGUSED (m)	27.0	9.3	50.8	21.9	50.1	37.8	26.8	8.3	55.0	31.2	
SIRGESTATUD TRASSI PLAAN											

MÄRKUSED:

1. Projekteerimistorustiku lõikumiskohtades olemasolevate kommunikatsioonidega tuleb täpsustada olemasolevate tehnovõrkude kõrgusmärgid. Tehnovõrkude ja rajatiste kaitsevööndis teostada kaevetööd käsitsi. Projekteeritava torustiku lõikumiskohtades olemasolevate tehnovõrkudega kaitse viimased vastavalt kommunikatsioonide valdaja nõuetele ja eeskirjadele;
2. Vastavalt standardile EVS 843:2016 on tehnovõrkude vahelised püstkojad nende lõikumisel järgmised:
   - Isevoolne kanalisatsioon ja veetoru - 0,10 m;
   - Isevoolne kanalisatsioon ja elektri- ja sidekaabel - 0,30 m;

Projekteerija:	**Triangulum OÜ reg. kood: 14443557**	Tellija:	**KLM Projekt OÜ reg. kood: 11074214**
MTR nr EEP004045		Nimetus:	**Kopli 1 detailplaneeringu välisveevarustus ja -kanalistsioon**
Teostas:	Veera Petrova	Aadress:	**Kopli tee L2 ja L3, Äässmäe küla, Saue vald, Harjumaa**
Kuupäev:	30.01.2023 (v02)	Leht:	**7/11**
Töö nr:	101/22	Tähis:	**Sademeveekanalisatsiooni pikiprofiil VK-6-05**
Staadium:	Põhiprojekt	Mõõtkava:	**1:500**