


VAADE ON ILLUSTRATIIVNE!

VAADE ON ILLUSTRATIIVNE!

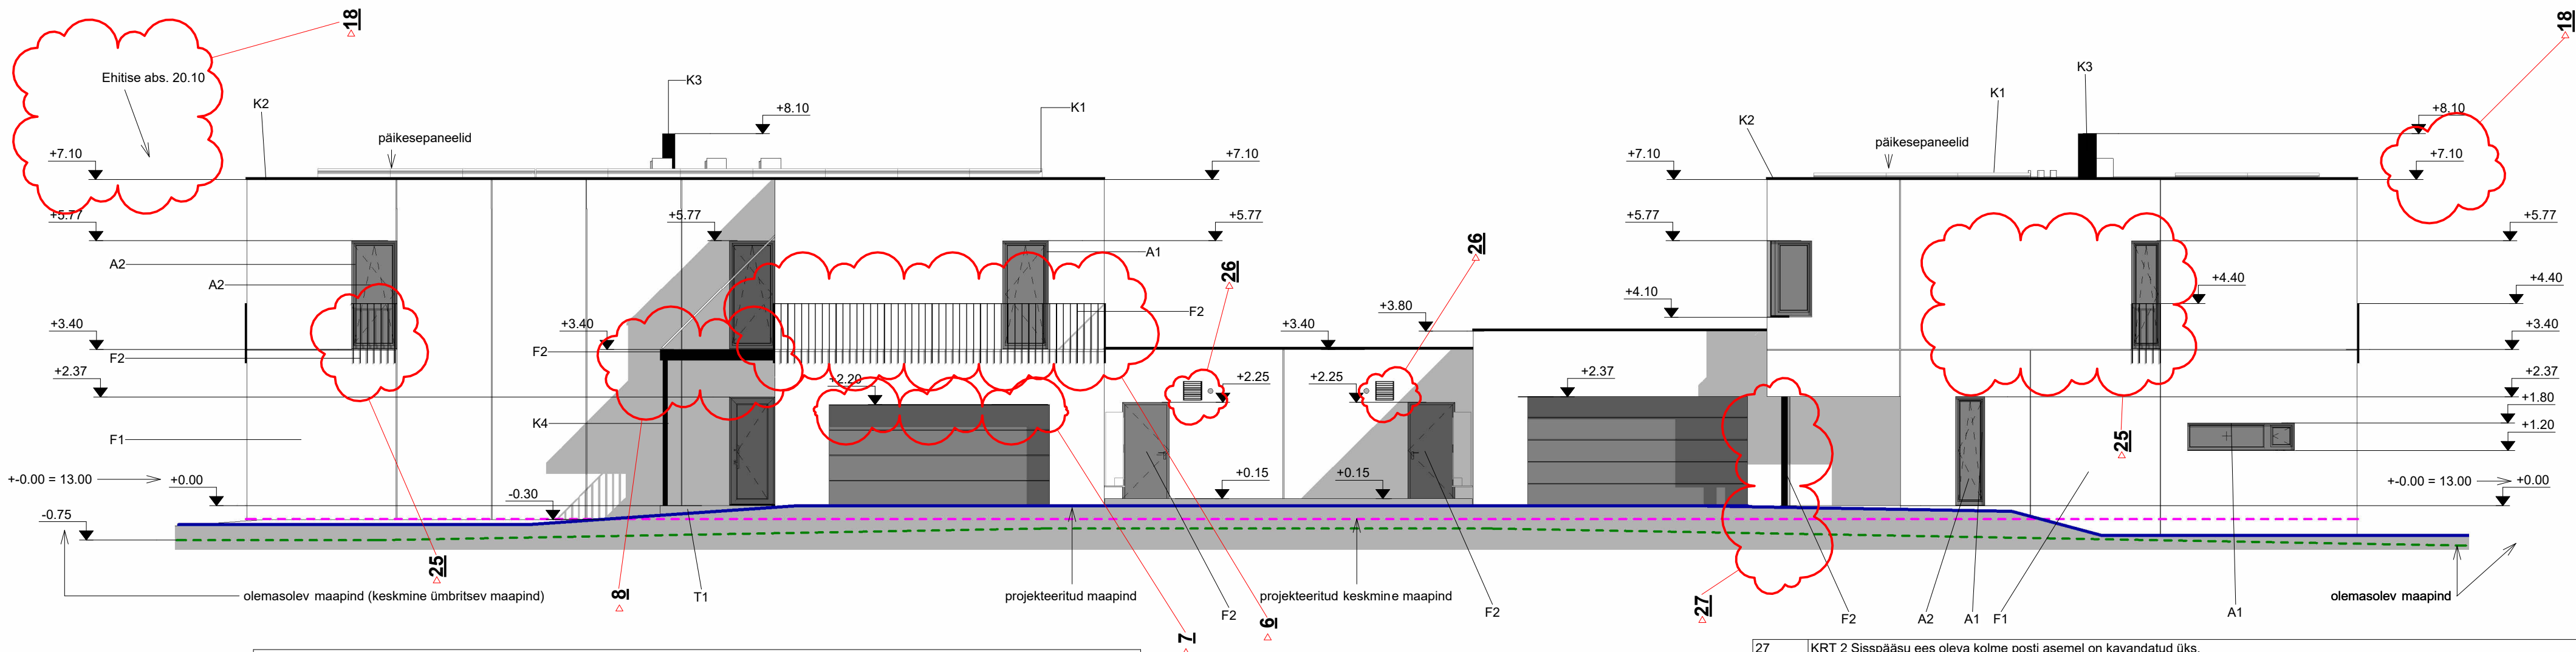

Välisviimistlus	
Tähis	Viimistlus
A1	Aknaraamid, väljast must RR33 /akna U=0,8 W/m2C
A2	Klaaspakett, 3 kordne, päiksekaitsefaktor SFg=0,4, karastatud klaasid
F1	Sein, betoon, sile naturaalne hall
F2	Piirdepostid, piirded, metall, must RR33
K1	Katusekate, PVC kate Protan SE 1,6mm toon tumehall
K2	Äärisplekid, akna veeplekid, toon must RR33
K3	Korstnad, plekk, must RR33
K4	Sadeveetorud, toon must RR33
T1	Välistrepp, pesubetoon, madalpesu, mustjas-hall graniitkillustik v diabaaz
T2	Terrass, terrassilaud 28x140 s 148mm, termotöödeldud mänd, tumehall terrassiõli

27	KRT 2 Sissipääsu ees oleva kolme posti asemel on kavandatud üks.
26	Fassaadile lisatud ventilatsiooni avad.
25	KRT 2 WC aken ära jäetud ja vannitoa aken muudetud, aknale lisatud piire.
20	Akna klaasid on kirkad, päiksekaitsefaktoriga sg=0,4.
18	Hoone 2.korruse katuseääris ehk parapett on kavandatud 10cm kõrgem. Hoonekõrgus muutub +10cm.
17	Aknaraamid, välisukse, gartaažiukse, äärisplekid, rõdupiirded, korstnad, varikatuseäärised, sadeveetorud on kavandatud musta värvi, toon RR33.
16	Välisseinad on kõik viimistletud sileda naturaalse halli betooniga.
8	KRT 1 Sissipääsu kohal olev varikatus ja selle all olev trepiplaat on muudetud.
7	KRT 1 Garaaži uks on tehtud 200mm madalam.
6	KRT 1 Garaaži 1 kordse osa katusele on kavandatud piirdega rõdu.
NR	Muudatus
ARHITEKTIBÜROO TAHUKAS <small>TAHUKAS OÜ Kalevi 4-17 Tartu 51010 Estonia tel.+372 5018096 tahukas@gmail.com</small>	
Objekt: Kaksikelamu / Ehitusluba nr. 2412271/05436 - muudatusprojekt	
Aadress: Lõuka tn 15, Haabersti LO, Tallinn, Harjumaa	
Tellija: Mikk Kadarik	
Joonise nimetus: Vaade-kirdest	
Juhataja: Andres Kadarik	
Arhitekt: Andres Kadarik	
Töö nr: 211021	
Projekti osa: Arhitektuur	
Projekti staadium: PP/Muudatusprojekt	
Joonise nr: AR-6-01	
Muudatus: 27	
Möötkava: 1 : 100	
Kuupäev: 10.01.2026	