

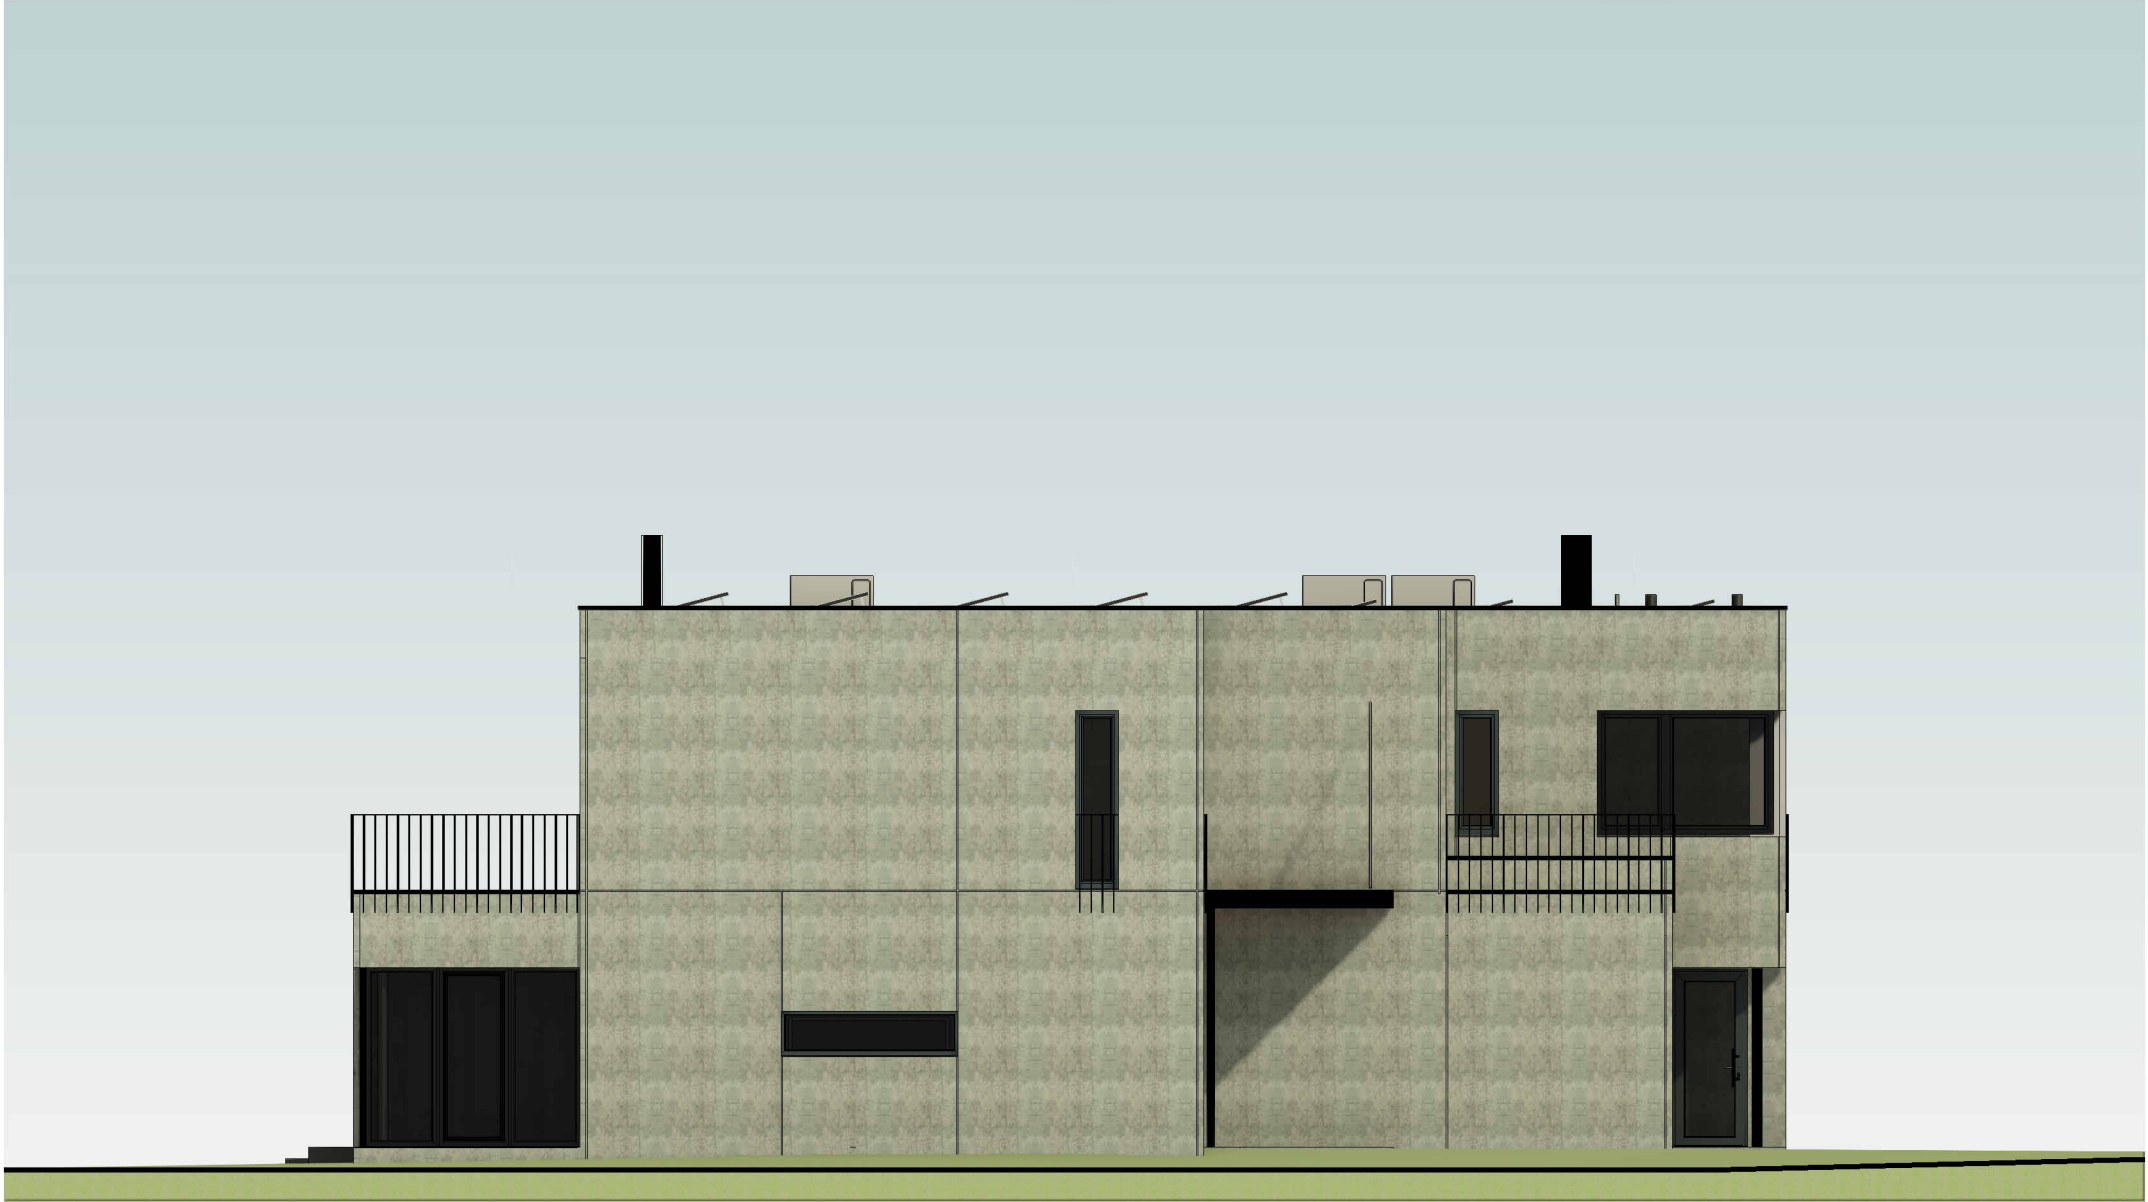


VAADE ON ILLUSTRATIIVNE!

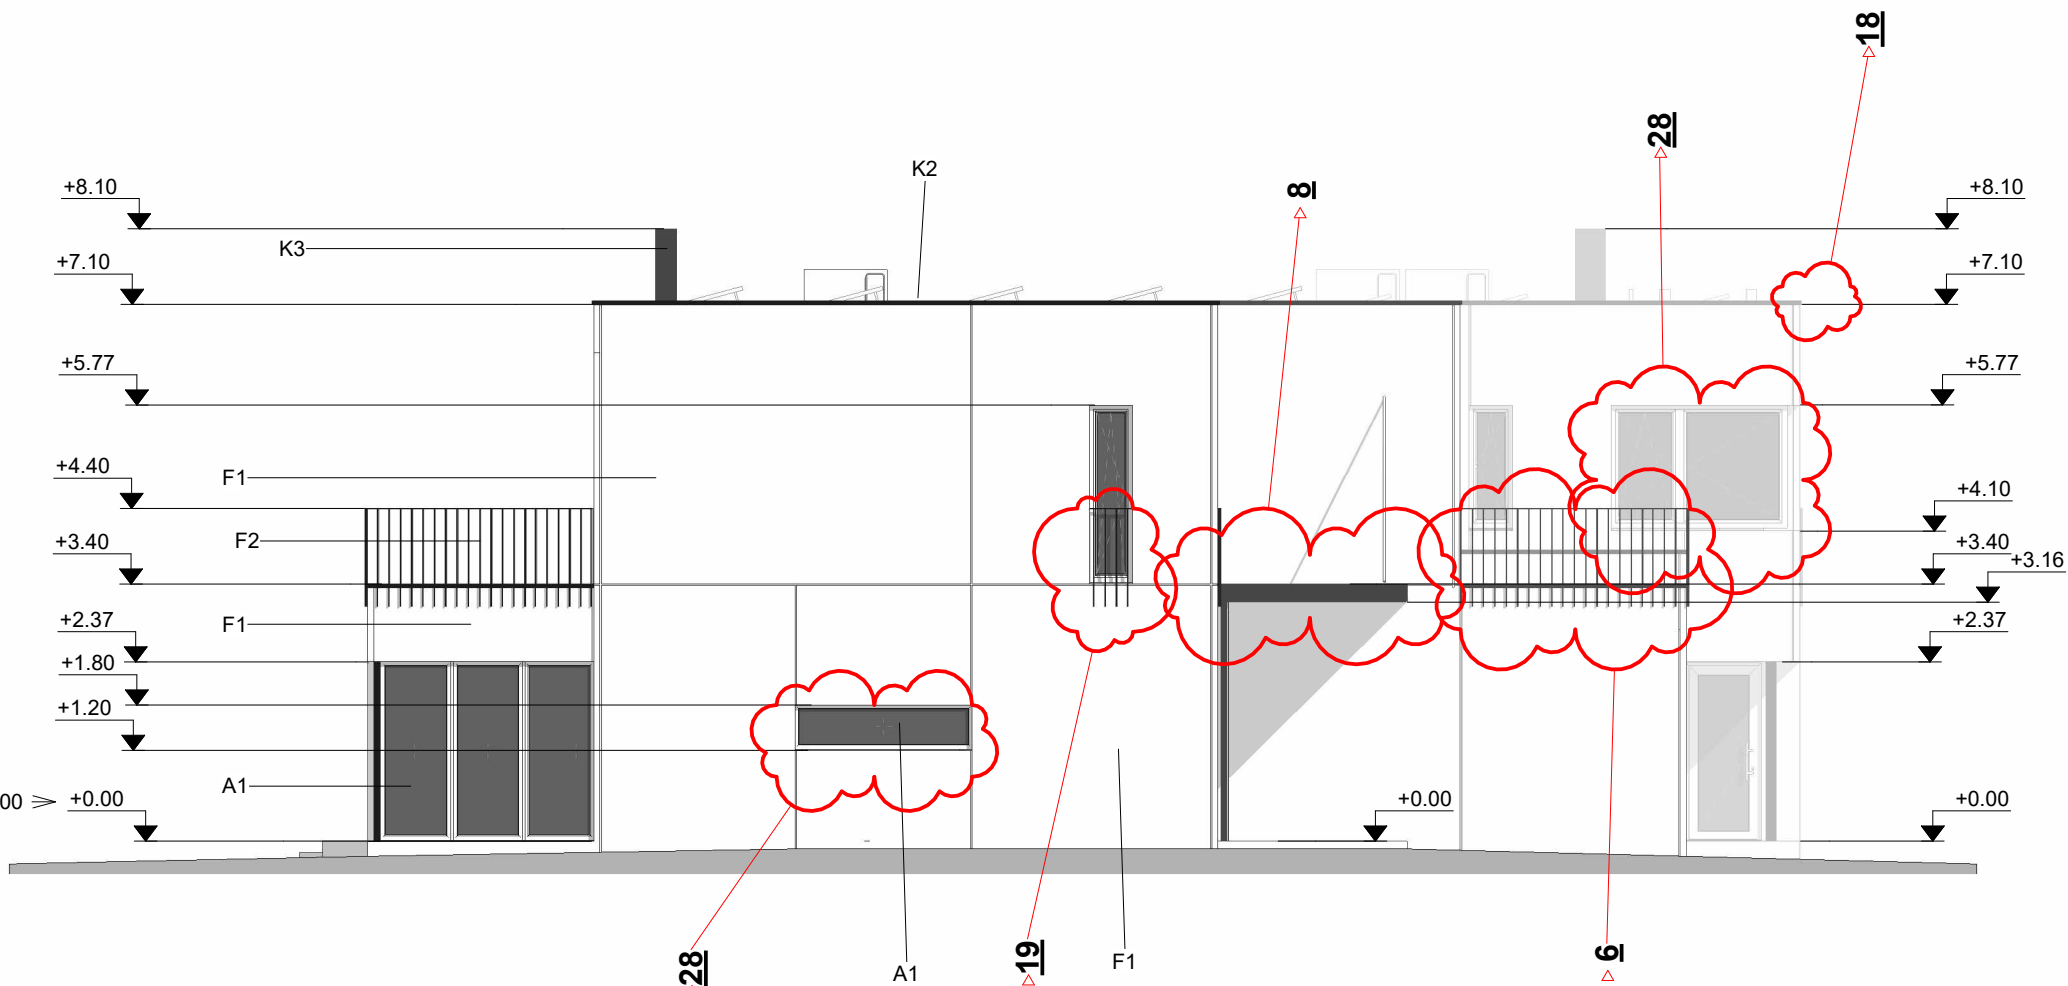

VAADE ON ILLUSTRATIIVNE!

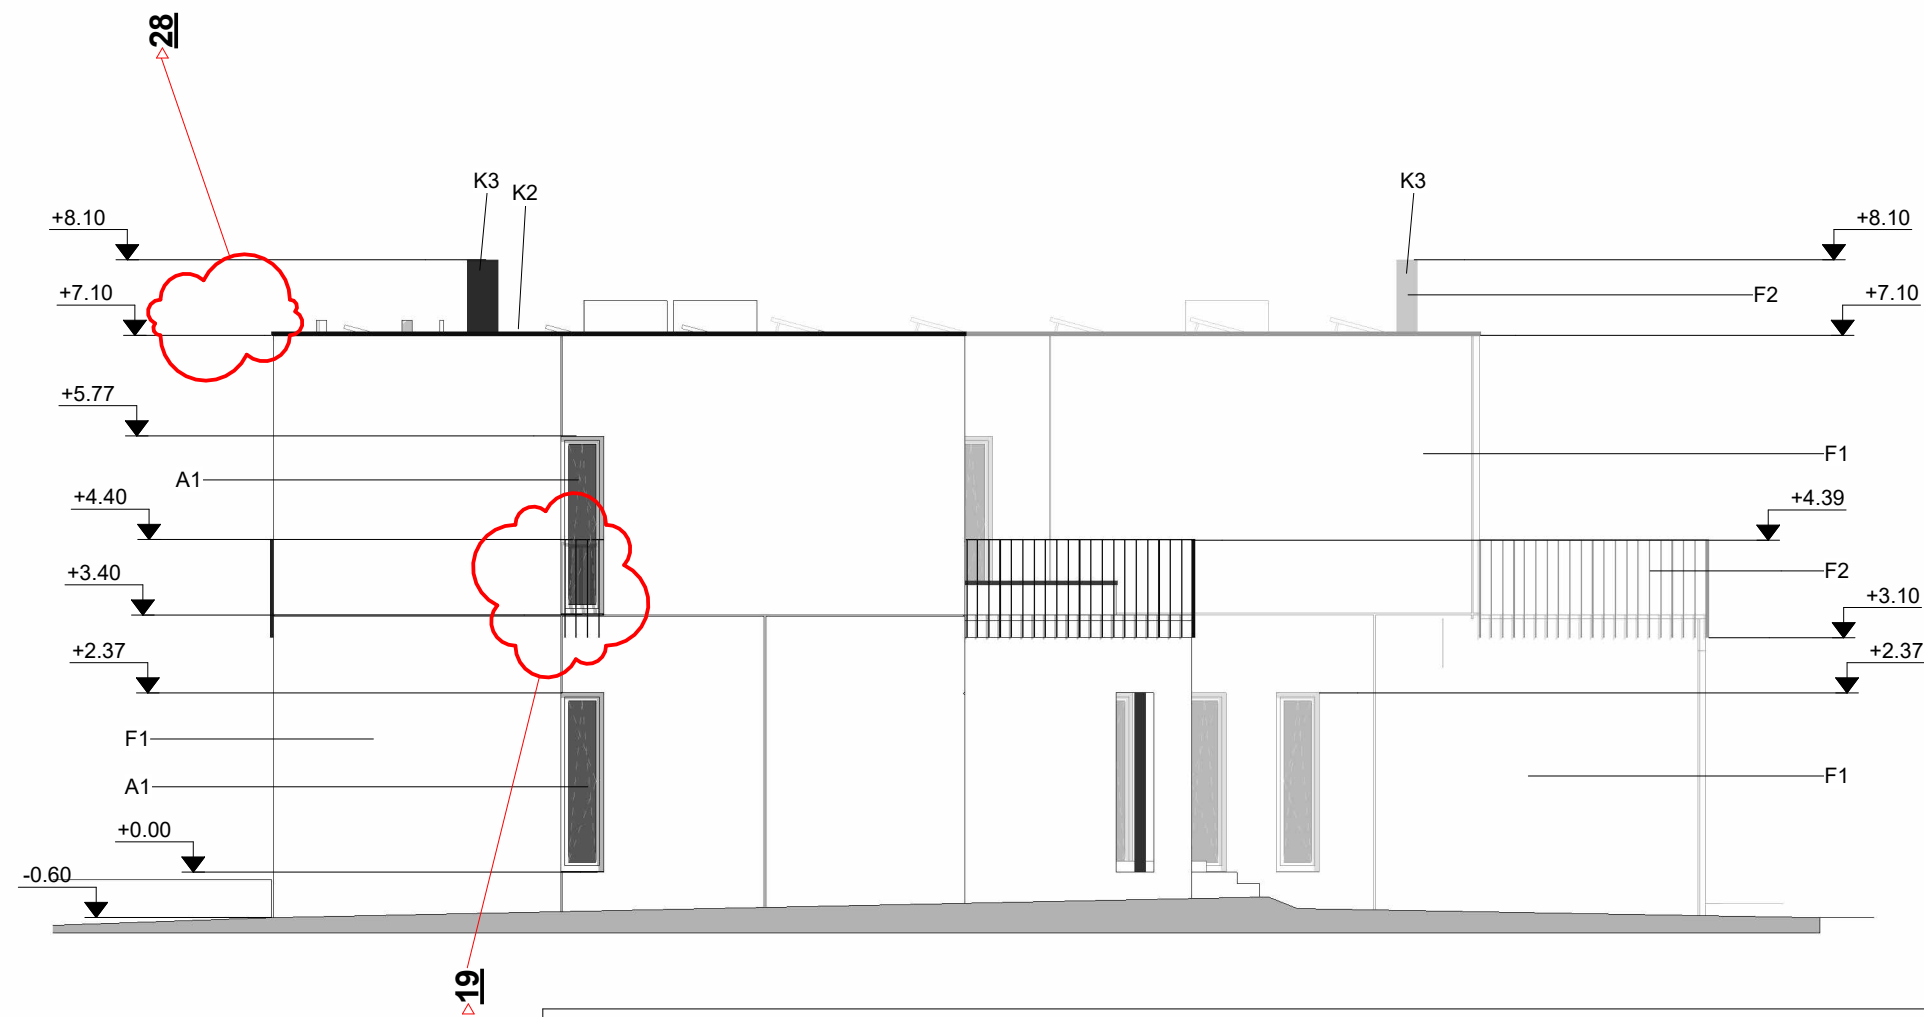

- 17
- 16
- 20
- 17

Välisviimistlus		
Tähis	Viimistlus	
A1	Aknaraamid, väljast must RR33 /akna U=0,8 W/m2C	
A2	Klaaspakett, 3 kordne, päiksekaitsefaktor SFg=0,4, karastatud klaasid	
F1	Sein, betoon, sile naturaalne hall	
F2	Piirdepostid, piirded, metall, must RR33	
K1	Katusekate, PVC kate Protan SE 1,6mm toon tumehall	
K2	Äärisplekid, akna veeplekid, toon must RR33	
K3	Korstnad, plekk, must RR33	
K4	Sadeveetorud, toon must RR33	
T1	Välistrepp, pesubetoon, madalpesu, mustjas-hall graniitkillustik v diabaaz	
T2	Terrass, terrassilaud 28x140 s 148mm, termotöödeldud mänd, tumehall terrassiõli	

28	Muudetud aknaid (jaotust, avanemist).		
20	Akna klaasid on kirkad, päiksekaitsefaktoriga sg=0,4.		
19	Hoone akende piirdeid on muudetud.		
18	Hoone 2.korruse katuseääris ehk parapett on kavandatud 10cm kõrgem. Hoonekõrgus muutub +10cm.		
17	Aknaraamid, välisüksed, gartaažiüksed, äärisplekid, rõdupiirded, korstnad, varikatusäärised, sadeveetorud on kavandatud musta värvi , toon RR33.		
16	Välisseinad on kõik viimistletud sileda naturaalse halli betooniga.		
8	KRT 1 Sissepääsu kohal olev varikatus ja selle all olev trepiplaat on muudetud.		
6	KRT 1 Garaaži 1 kordse osa katusele on kavandatud piirdega rõdu.		
NR	Muudatus		
ARHITEKTIBÜROO TAHUKAS TAHUKAS OÜ Kalevi 4-17 Tartu 51010 Estonia tel.+372 5018096 tahukas@gmail.com	Objekt:	Kaksikelamu / Ehitusluba nr. 2412271/05436 - muudatusprojekt	
	Aadress:	Lõuka tn 15, Haabersti LO, Tallinn, Harjumaa	Töö nr: 211021
			Projekti osa: Arhitektuur
	Tellijä:	Mikk Kadarik	Projekti staadium: PP/Muudatusprojekt
	Joonise nimetus	Vaade-loodest-kagust	Joonise nr: AR-6-02
			Muudatus: 28
	Juhataja:	Andres Kadarik	Möötkava: 1 : 100
	Arhitekt:	Andres Kadarik	Kuupäev: 10.01.2026