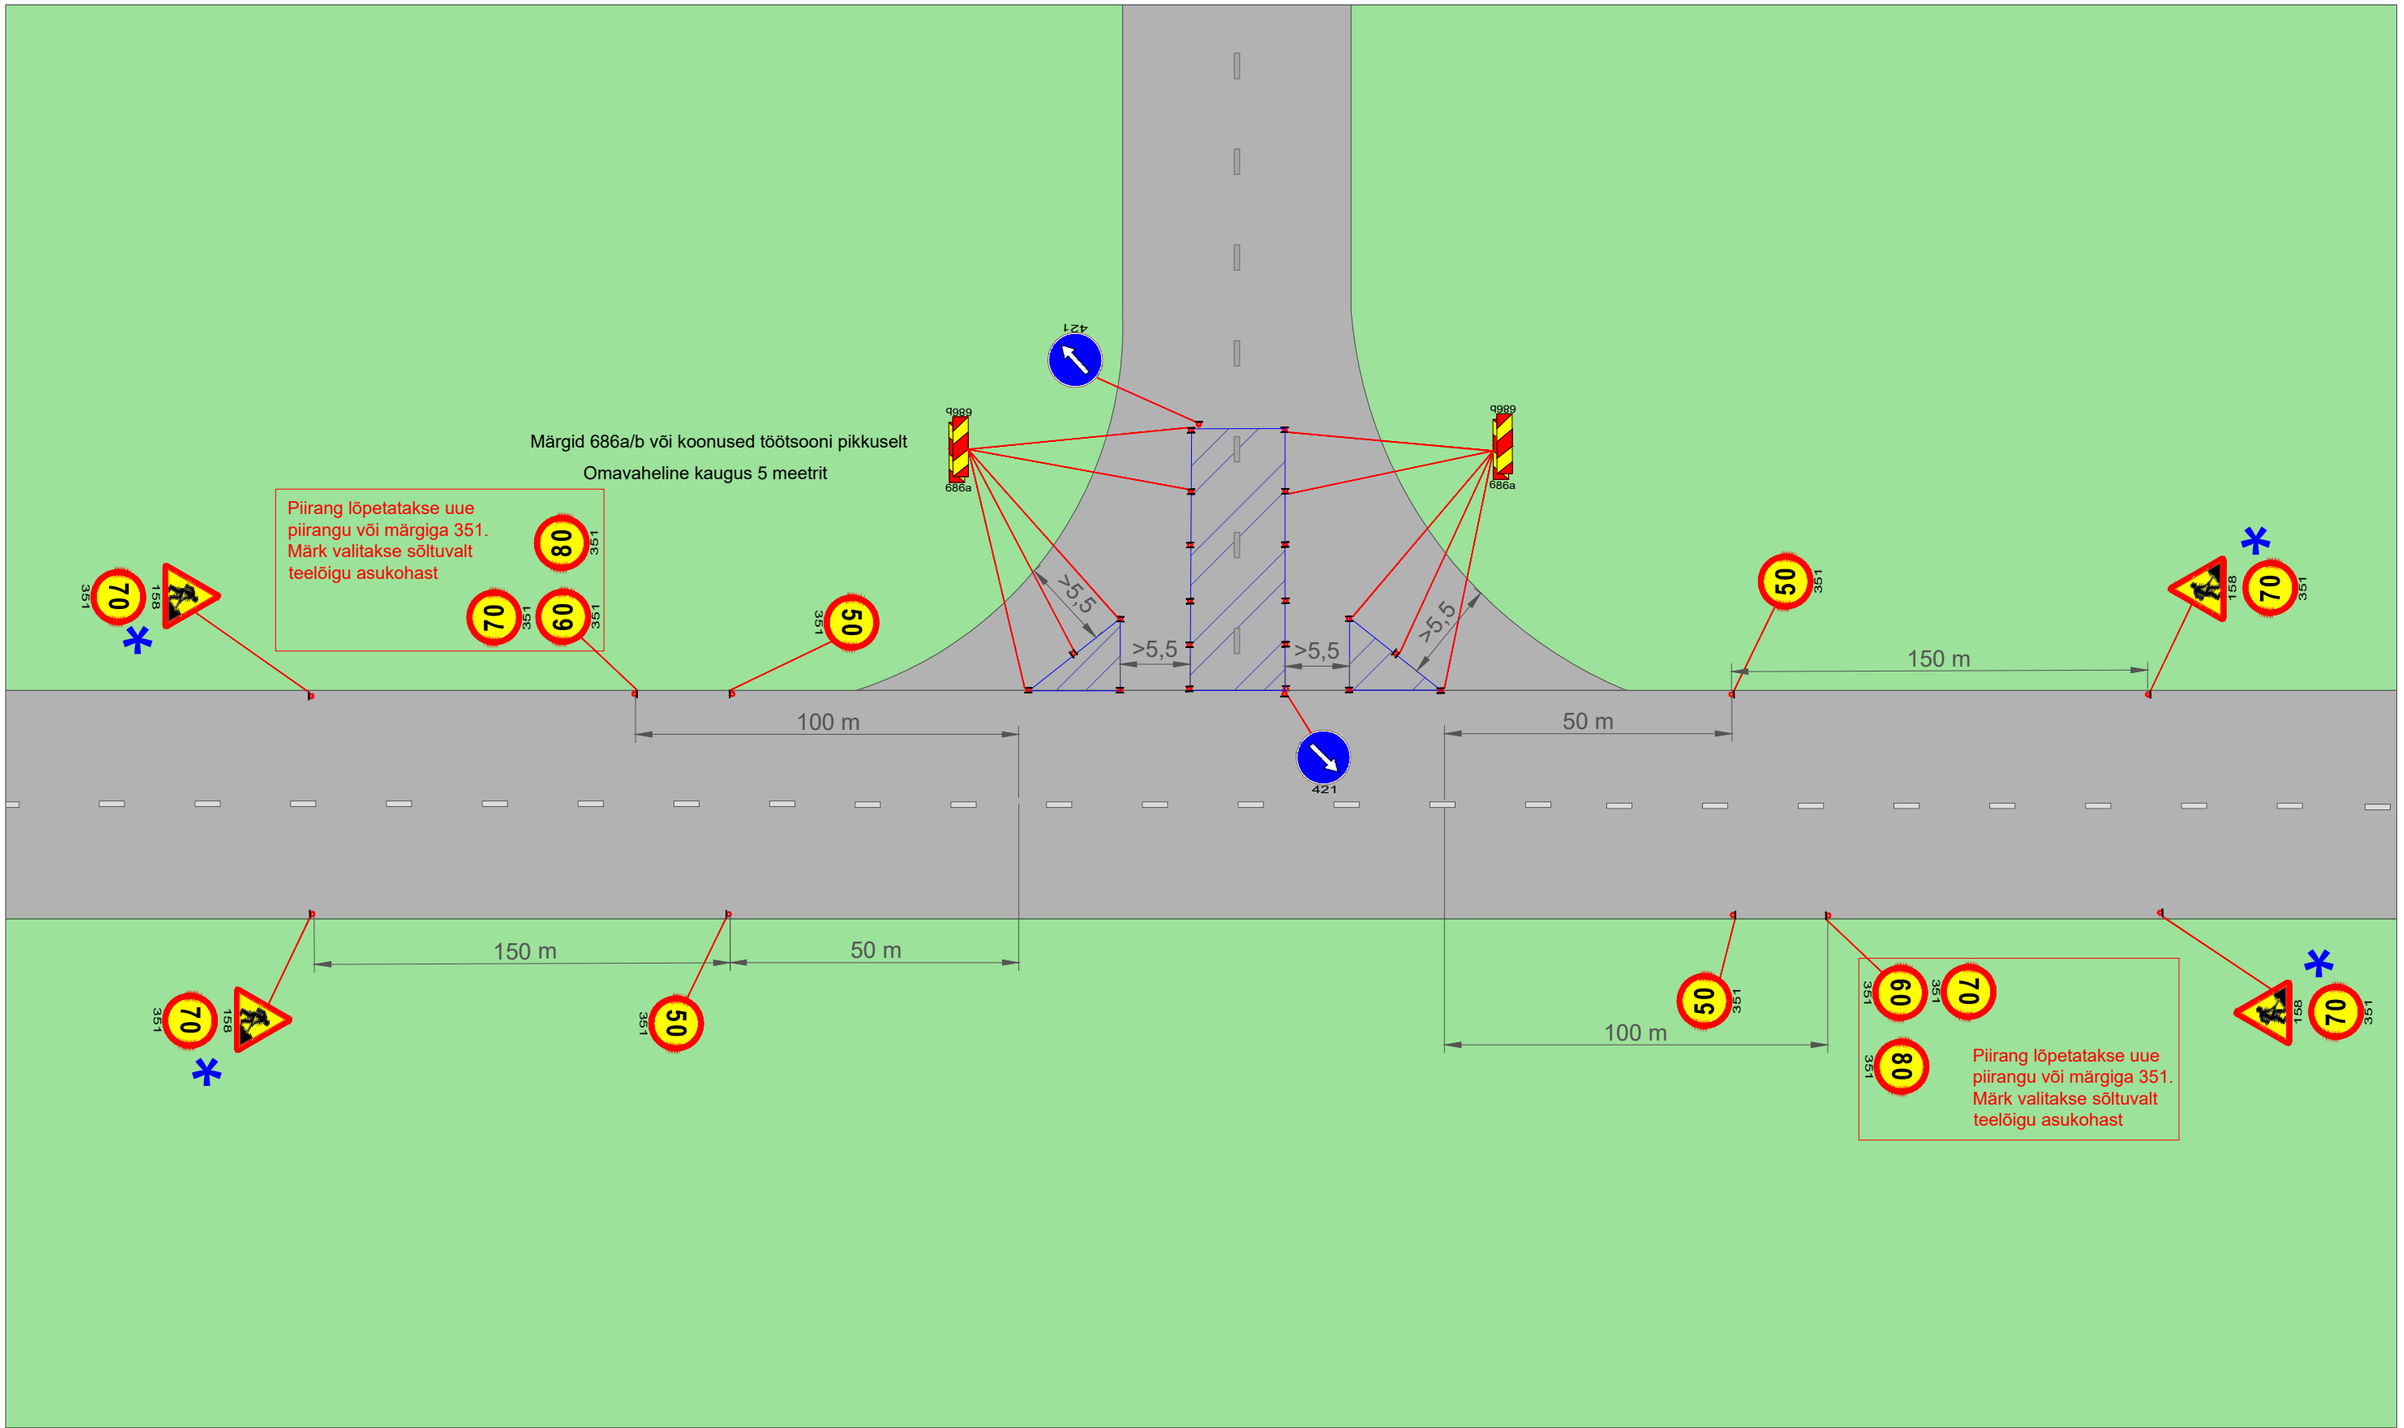

Tingmärgid:

331 Projekteeritud ajutine liiklusmärk

Töötsoon

Kasutada koos üldskeemiga

Märkused:

Töötsooni tähistamisel lähtuda Majandus- ja taristuministri määrusest nr 43 "Nõuded ajutisele liikluskorraldusele".

1. Enne joonisel toodud liikluskorraldusvahendite paigaldamist kooskõlastada joonis kohaliku omavalitsuse liikluskorralduse osakonnaga.
2. Vajadusel lisada objektil täiendavaid liiklusmärke.
3. Teavitada liikluse ümberkorraldustest kohalikke elanikke, ettevõtteid ja asutusi keda sulgemine või tööde teostamine mõjutab.
4. Sinise tärniga tähistatud märke kasutada kui teelõik asub 80 km/h alas.

AS Signaal TM
Liimi 3, Tallinn 10621
Tel 656 3532
signaal@signaal.ee
ELK000009, EEP002572

Joonis	Ajutise liikluskorralduse joonis				
Projekt	Tartu maakonna taastusremont 2025				
Asukoht	Riigitee 3 Jõhvi - Tartu – Valga km 138,585 – 146,698 Riigitee 22130 Tartu-Ülenurme km 0,922-1,970				
Projekteerija	C.Müür				
Projekteerija	K.Skljarova	Tel 5326 8672			
Assistent	K.Sirel				
Tellija	RPE Liikluskorraldus OÜ				
Kuupäev	06.08.2025	Mõõtkava	1:500	Töö nr 15436	Staadium Tööprojekt	Joonise nr [nr-leht(lehti)] TL-1-1(1)