


Isikliku kasutusõiguse seadmise plaan

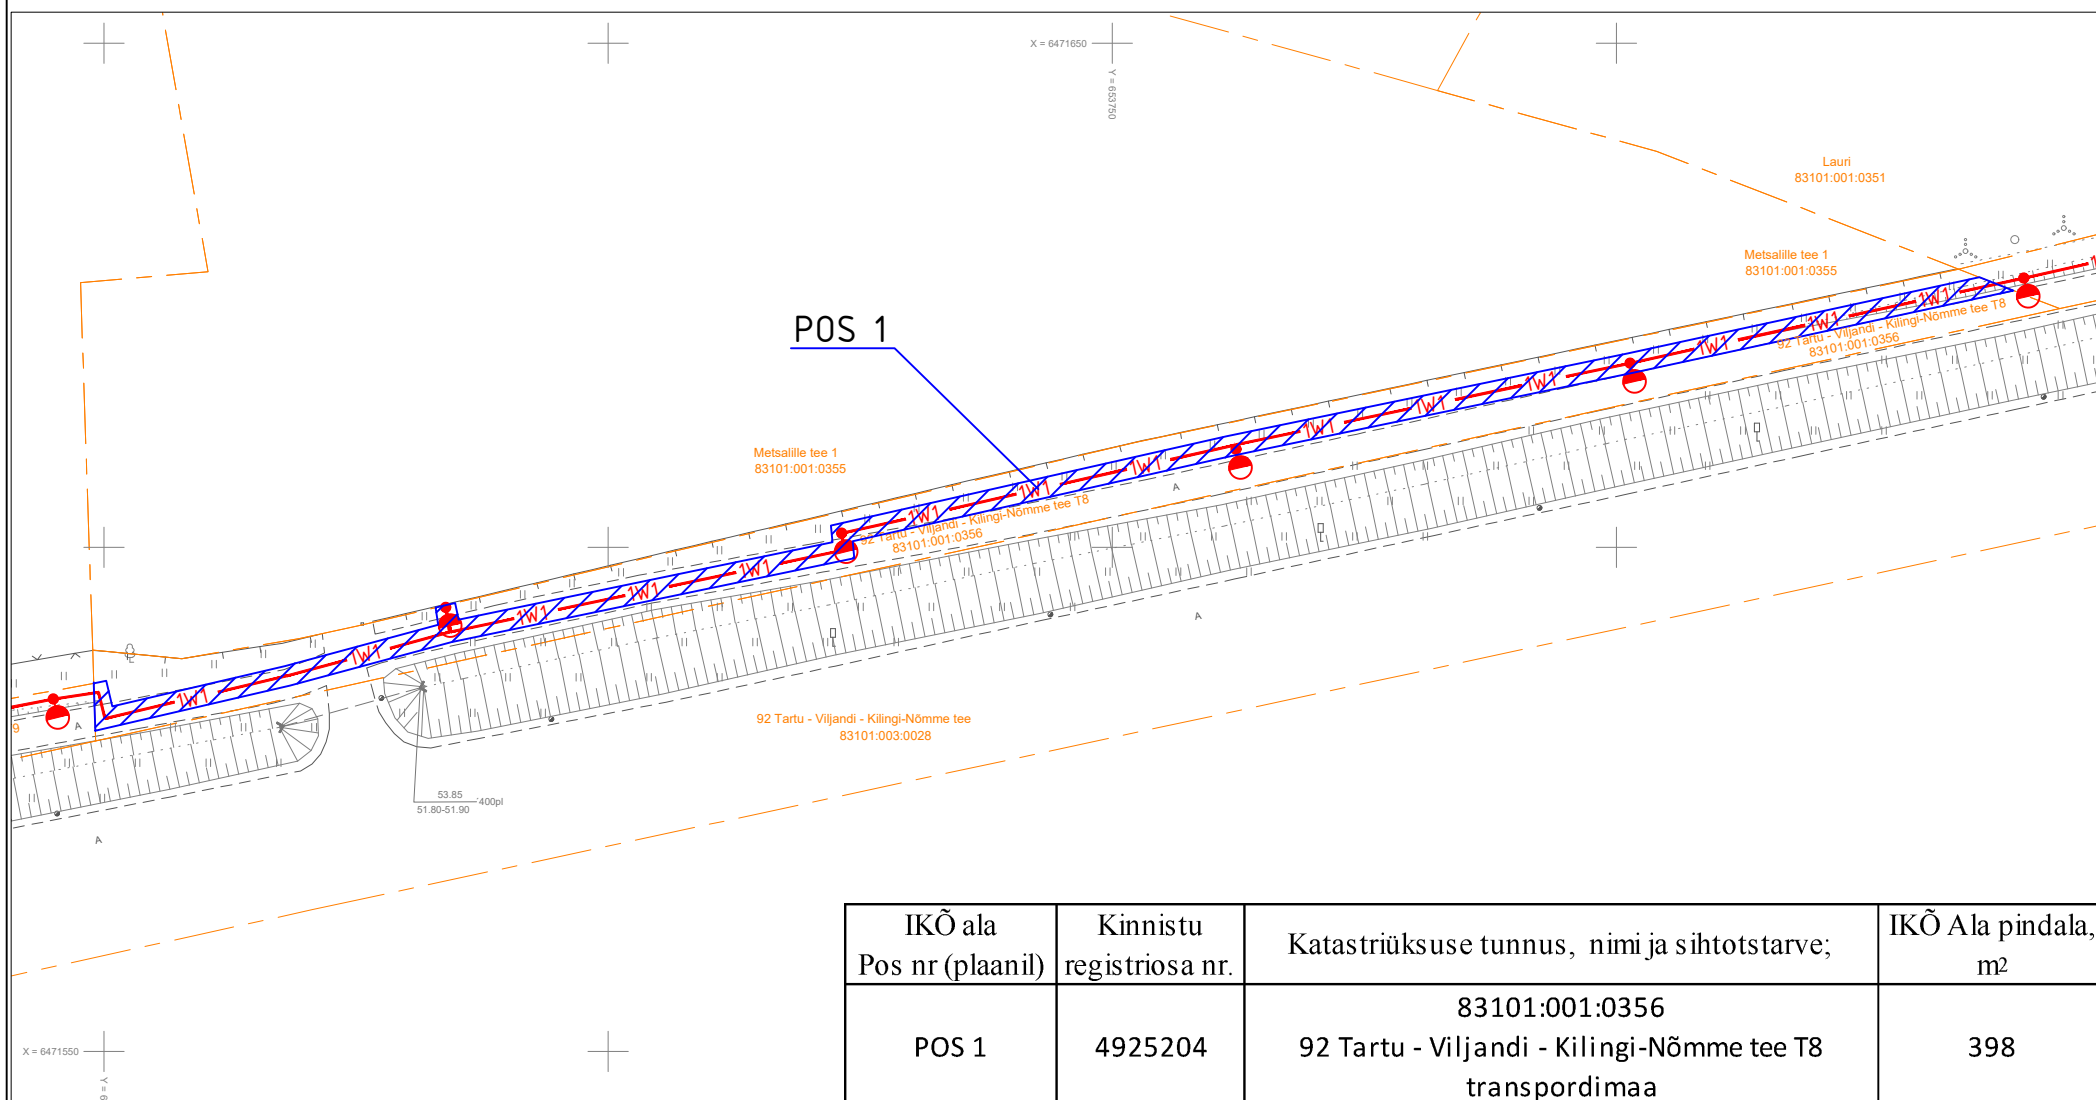

- ▨ Isikliku kasutusõiguse seadmise ala
- Katastriüksuste piirid
- 1W1— Projekteeritud tänavavalgustuse maakaabel
- Projekteeritud valgusti torumastil H=6m

Projekti nimi / aadress				Töö nr
Riigitee nr.22817 km 2,03-3,30 - Haage jalgte valgustuse projekt. Märja alevik Haage küla, Tartu linn, Tartumaa				96175K4
Koostaja	Heigo Lomp AS Stik-Elekter / Projekteerija Tel: 53440061 / E-post: heigo@stik-elekter.ee	Mõõtkava	Leht / formaat	Kuupäev
		M 1:750	Leht 1 / A4	15.09.2026