

MÕÕDISTATUD HOONE
NURGAPUNKTIDE KOORDINAADID



	X	Y
1	6462033.71	559781.40
2	6462033.95	559784.60
3	6462029.57	559784.96
4	6462029.35	559781.78

EKSPLIKATSIOON

- ① Mõõdistatud hoone
- ② Kuivkäimla
- ③ Kraavi ületuskoht–purre

TINGMÄRGID

- Kinnistu piir
- Mõõdistatud hoone
- Kraav
- Mets
- Olev käimla
- Pääs katastriüksusele
- Pääs hoonesse

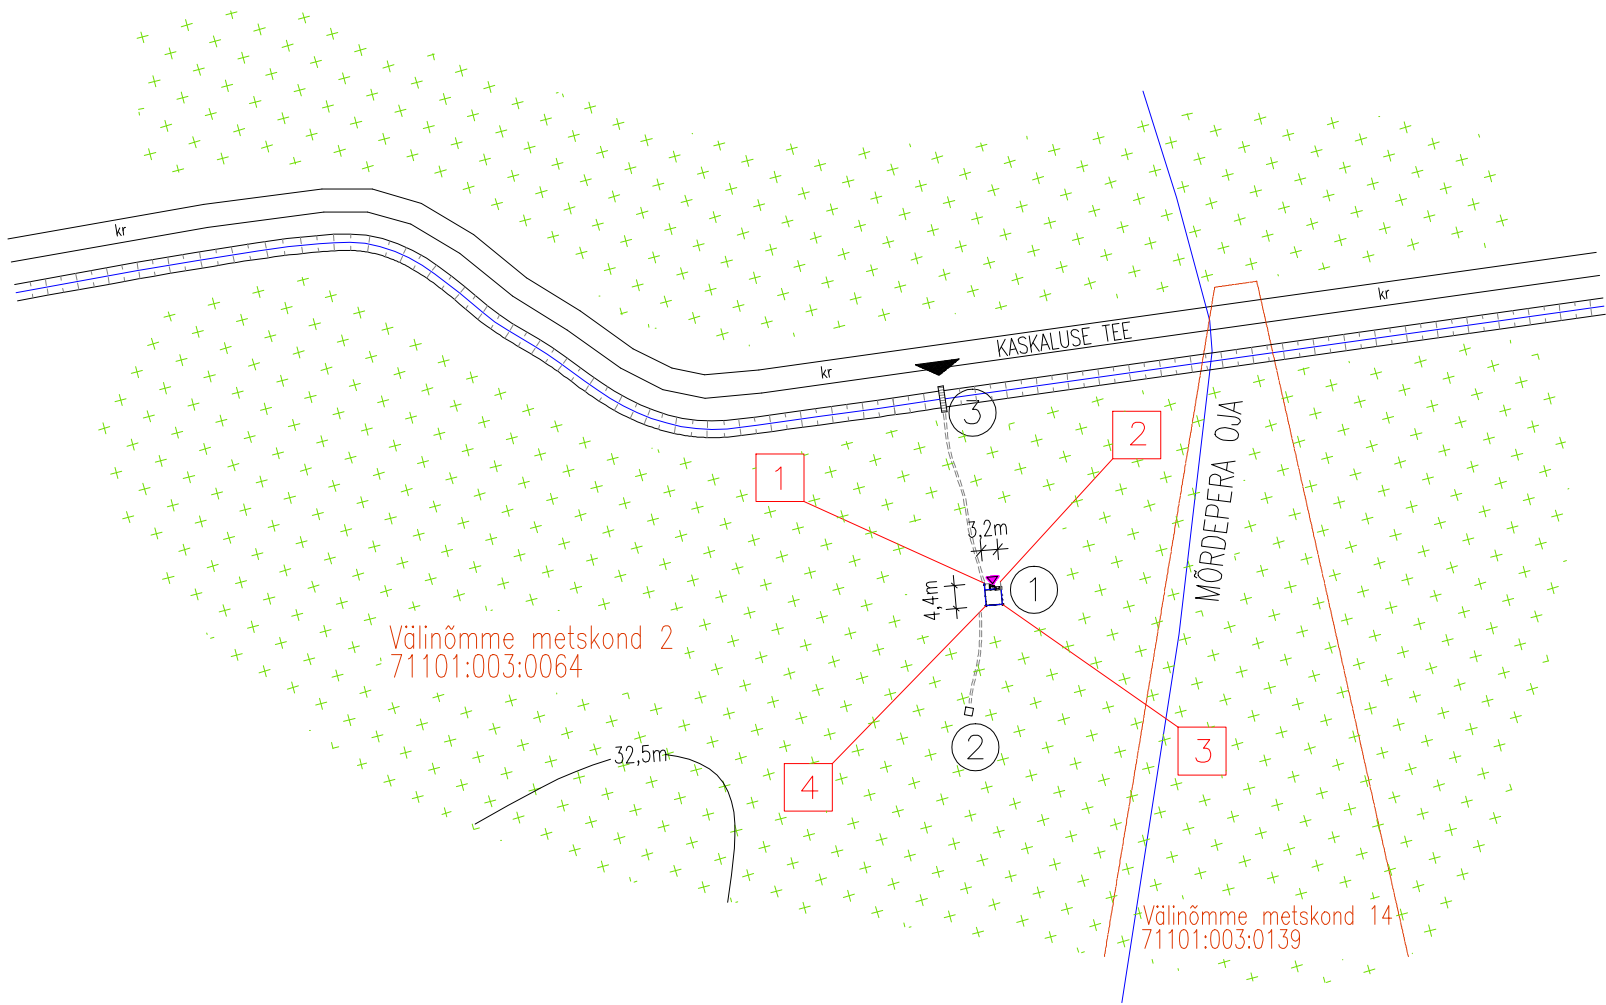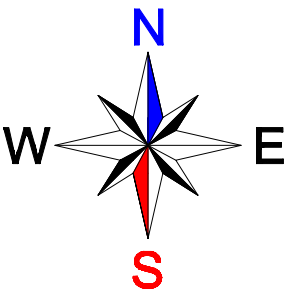

<div>FIE SULEV ILVES</div> <div>Kutsetunnistus nr 144847</div> <div>Reg. kood 11855957</div> <div>MTR EEP003669</div>		<div>Viljandi linn</div> <div>Tallinna mnt.58</div> <div>sulevilves@gmail.com</div> <div>Tel.58132820</div>		<div>PÄRNU M/K SAARDE VALD OISSAARE KÜLA</div> <div>VÄLINÕMME METSKOND 2 k/ü 71101:003:0064</div> <div>LUIGA METSAONNI MÕÕDISTUSPROJEKT</div>		2024/09/IV	
						M 1:2000	
						September 2024	
						Staad. Joonis	
VOLITATUD ARHITEKT		S.ILVES	ASENDISKEEM			E	GP-1