


ISIKLIKU KASUTUSÕIGUSE SEADMISE PLAAN

IKÕ ala Pos nr (plaanil)	Kinnistu registriosa number	Katastriüksuse tunnus, nimi ja sihtotstarve;	Ala pindala m²
1	3661539	35701:003:0122; 38 Põltsamaa-Võhma tee T5; transpordimaa	334 m²

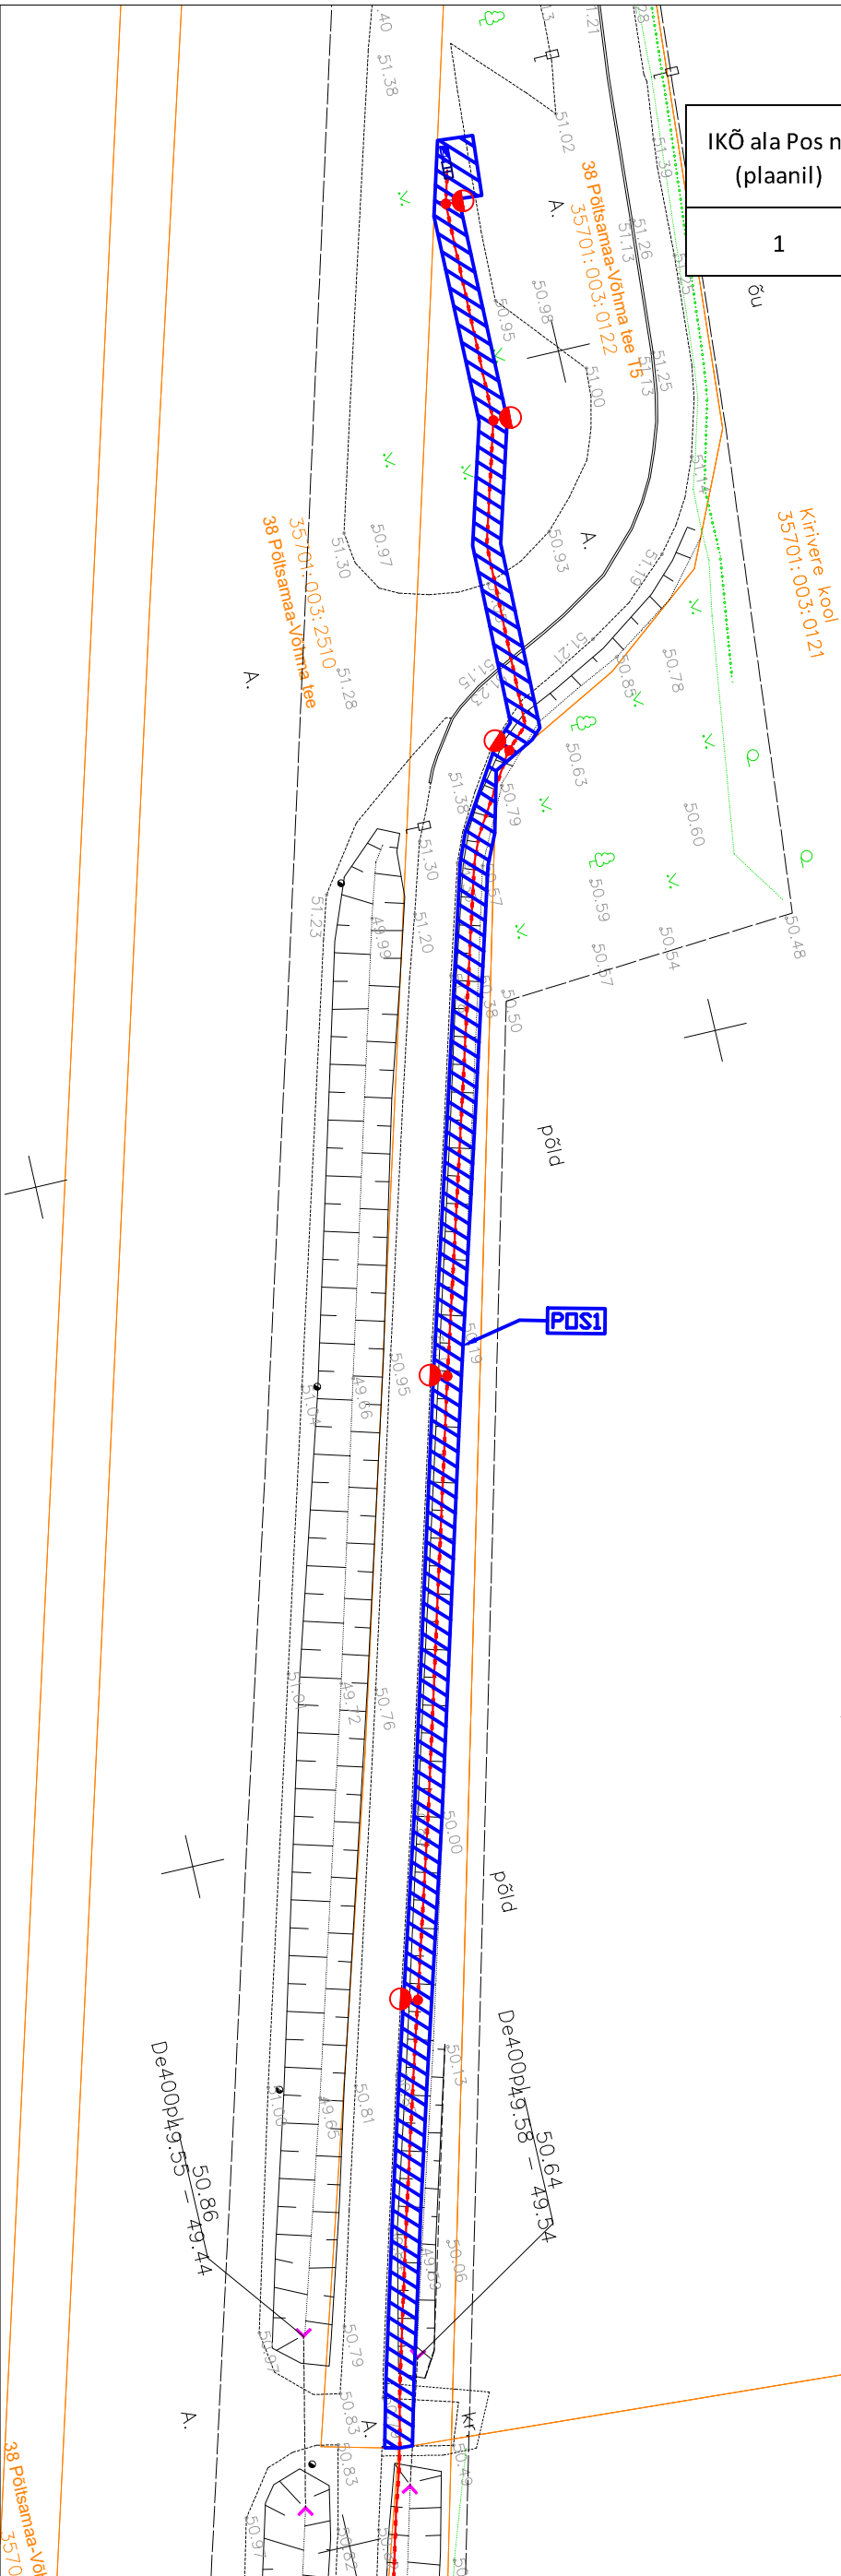

TINGMÄRGID

- Kasutusõiguse seadmise ala
- Katastriüksuse piir
- Projekteeritud MP maakaabel
- Projekteeritud juhtimiskilp
- Projekteeritud valgusti

Projekti nimetus / asukoht Kõo-Kirivere KLT valalgustus			Töö nr 01807-25
Koostaja Mattias Herzmann	Möötkava 1:500	Leht/formaat A3	Kuupäev 15.07.2025