


ISIKLIKU KASUTUSÕIGUSE SEADMISE PLAAN

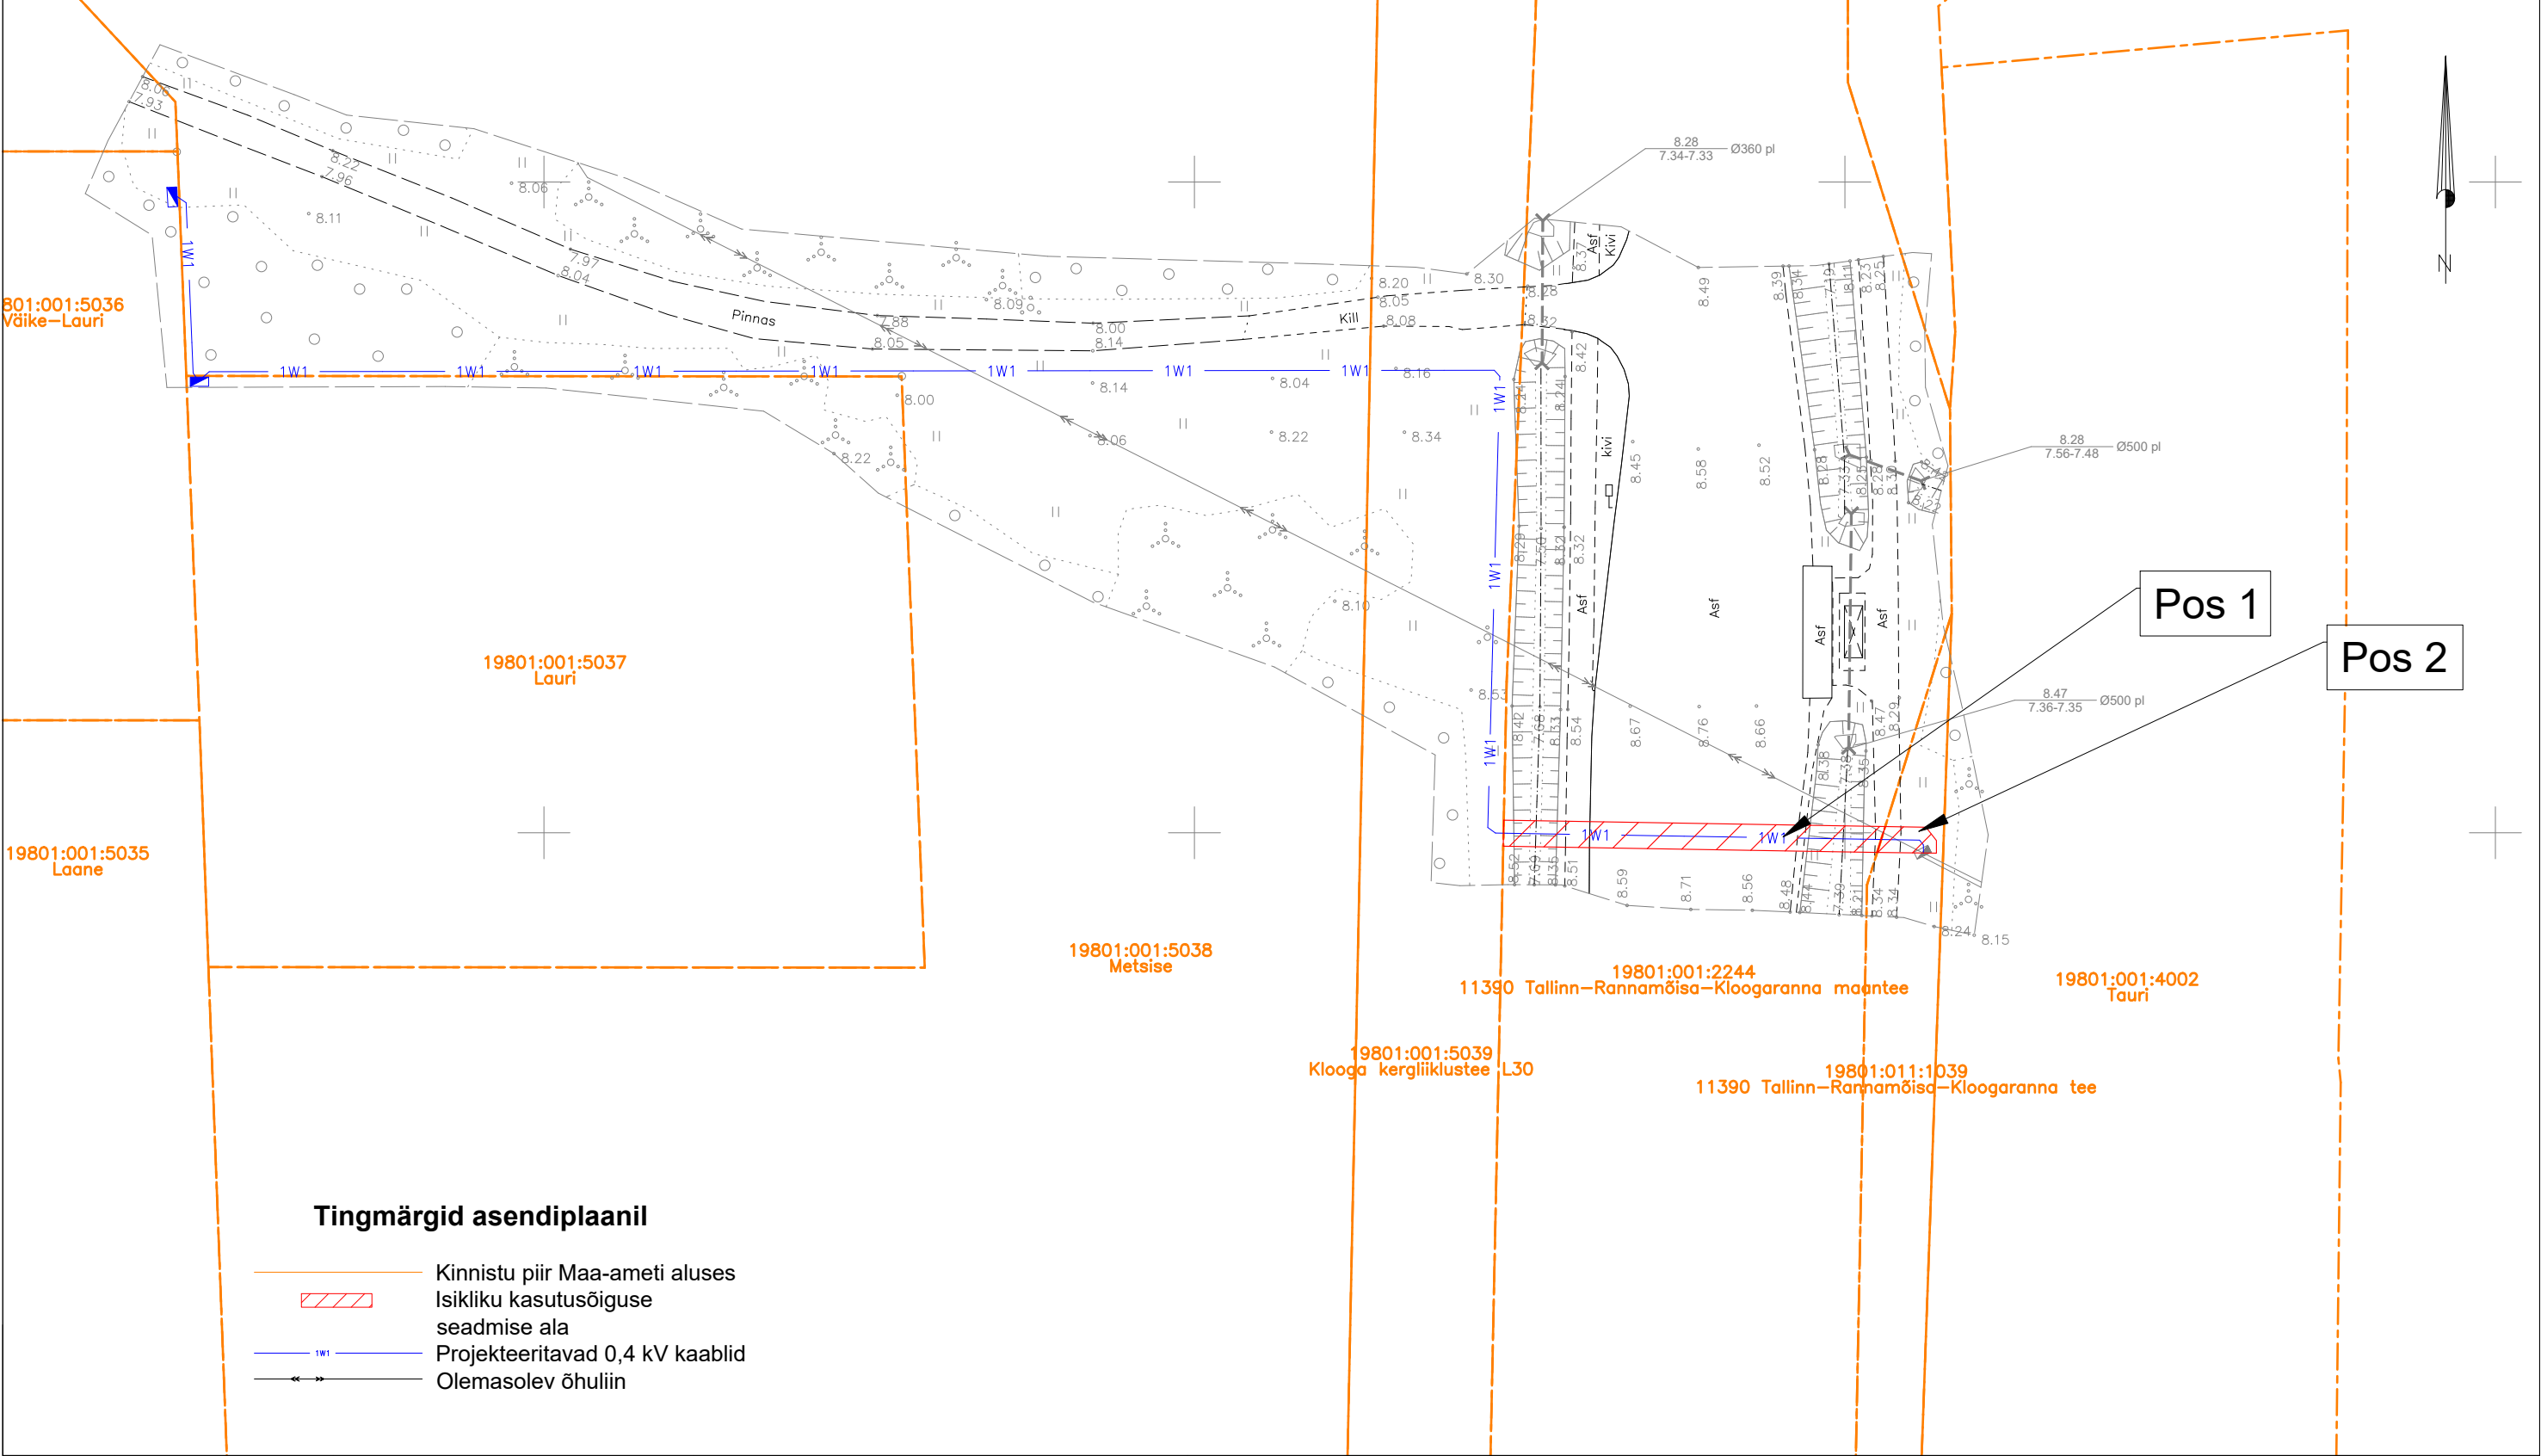

Jrk nr.	Kasutusala pos nr. (plaanil)	Kinnistu registriosa number	Katastriüksse tunnus, nimi ja sihtotstarve	Ala pindala ruutmeetrites m <sup>2</sup>	Projekt: LC3273 Töö nr: 25-002
1	Pos 1	10621250	19801:001:2244 11390 Tallinn-Rannamõisa-Kloogaranna maantee Transpordimaa 100%	58 m <sup>2</sup>	Möötkava: 1:500 (A3)
2	Pos 2	10558650	19801:011:1039 11390 Tallinn-Rannamõisa-Kloogaranna tee Transpordimaa 100%	8 m <sup>2</sup>	<b>Plaani koostas:</b> Hardi Tamme Hardi.tamme@enersense.com +372 5174402