


	Töö nr	Versioon	Joonise nr	Mõõtkava	Kuupäev	Tellija
	P23095-1	V1	1	1:5000	21.02.2024	Põllumajandus- ja Toiduamet
	Töö nimetus					
	Riigi poolt korrashoitavate ühiseesvoolude projekteerimistööd - Peetri peakraav					

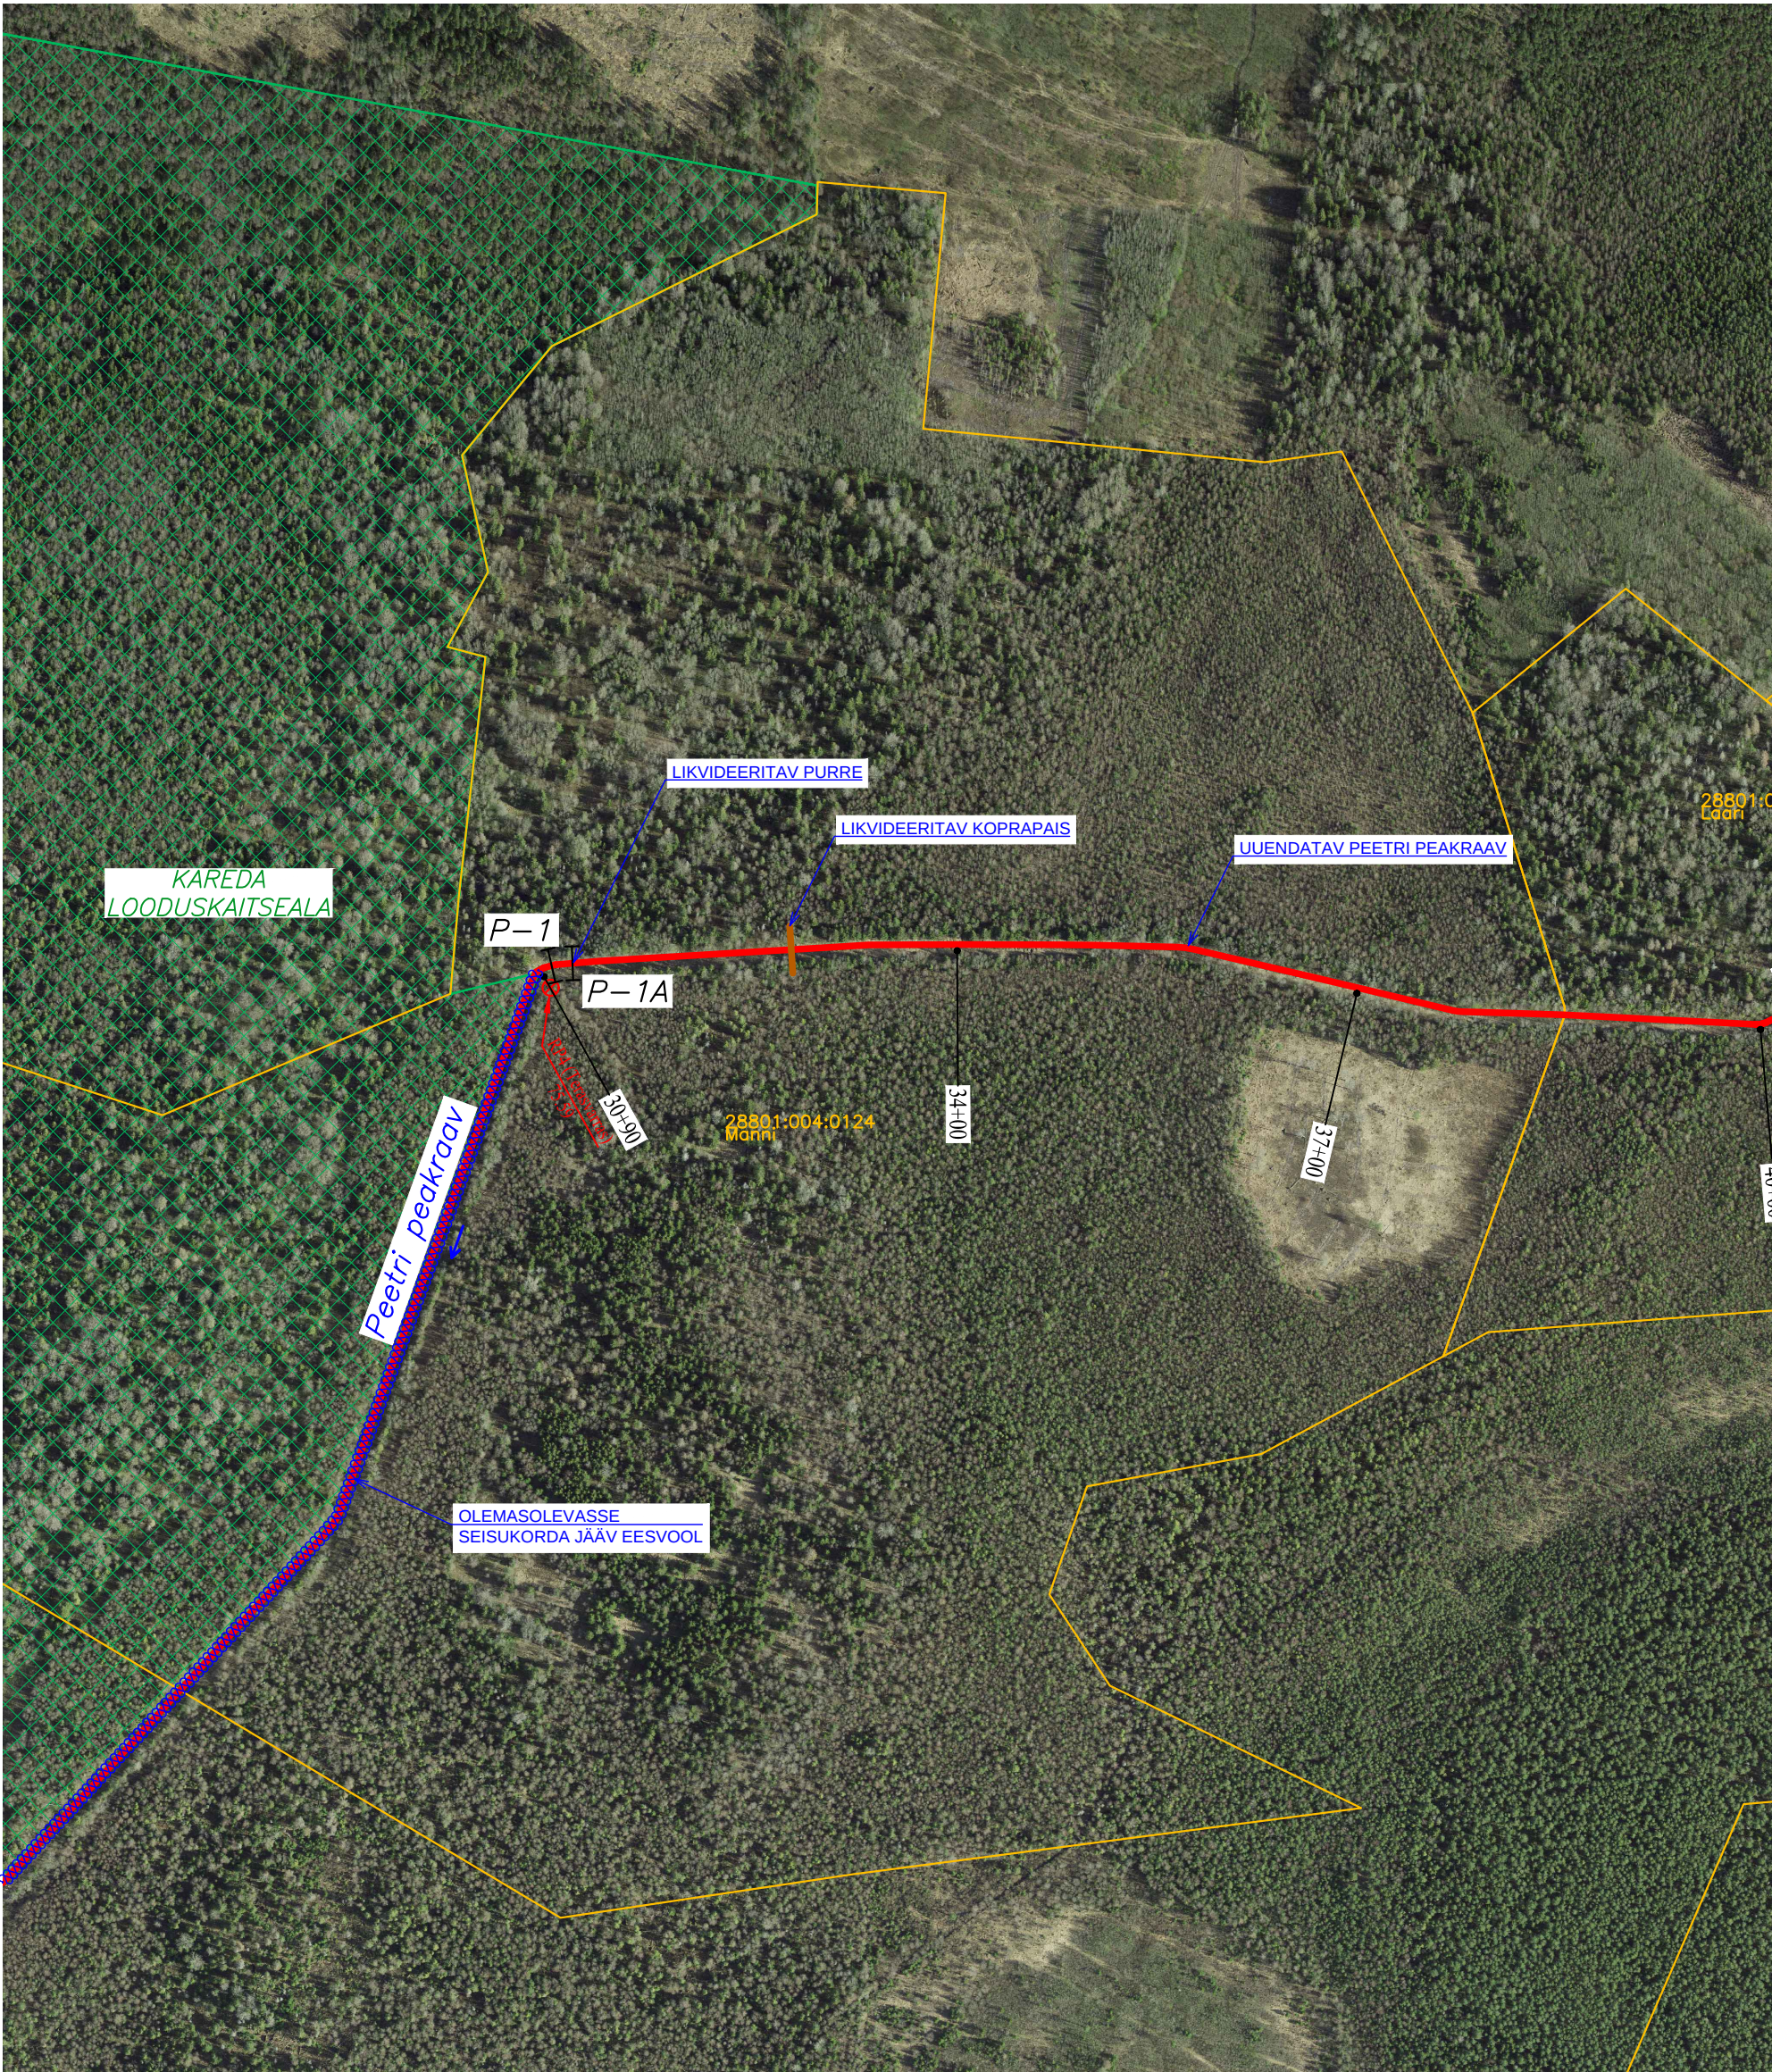

Kavandatava tegevuse kirjeldus:

Manni kinnistut läbival Peetri peakraavi lõigul on kavandatud puittaimestiku raiumine, koprapaisu, lamapuidu ja lagunenenud purde likvideerimine, peakraavi vasaku kalda nõlva laugemaks kaevamine, voolusängi settest puhastamine ning ühe sissevoolunõva rajamine (s.h laugete nõlvadega nõva kaevamine läbi mullavalli). Puittaimestikku on vajalik likvideerida kraavi vasakul kaldal olemasoleva trassi laiendamiseks ning vastaskalda nõlvalt. Väljakaevatav sete on kavandatud tõsta ja laiali ajada kraavi vasakule kaldale.

Kinnistuomaniku tagasiside (vajadusel):

Kooskõlastuse tekst:		Nõustun projektis kavandatavate tegevustega			
Kinnistu nimetus	Katastri number	Kinnistu omanik	Kooskõlastaja nimi	Kuupäev	Allkiri
Manni	28801:004:0124	RMK (70004459)			