



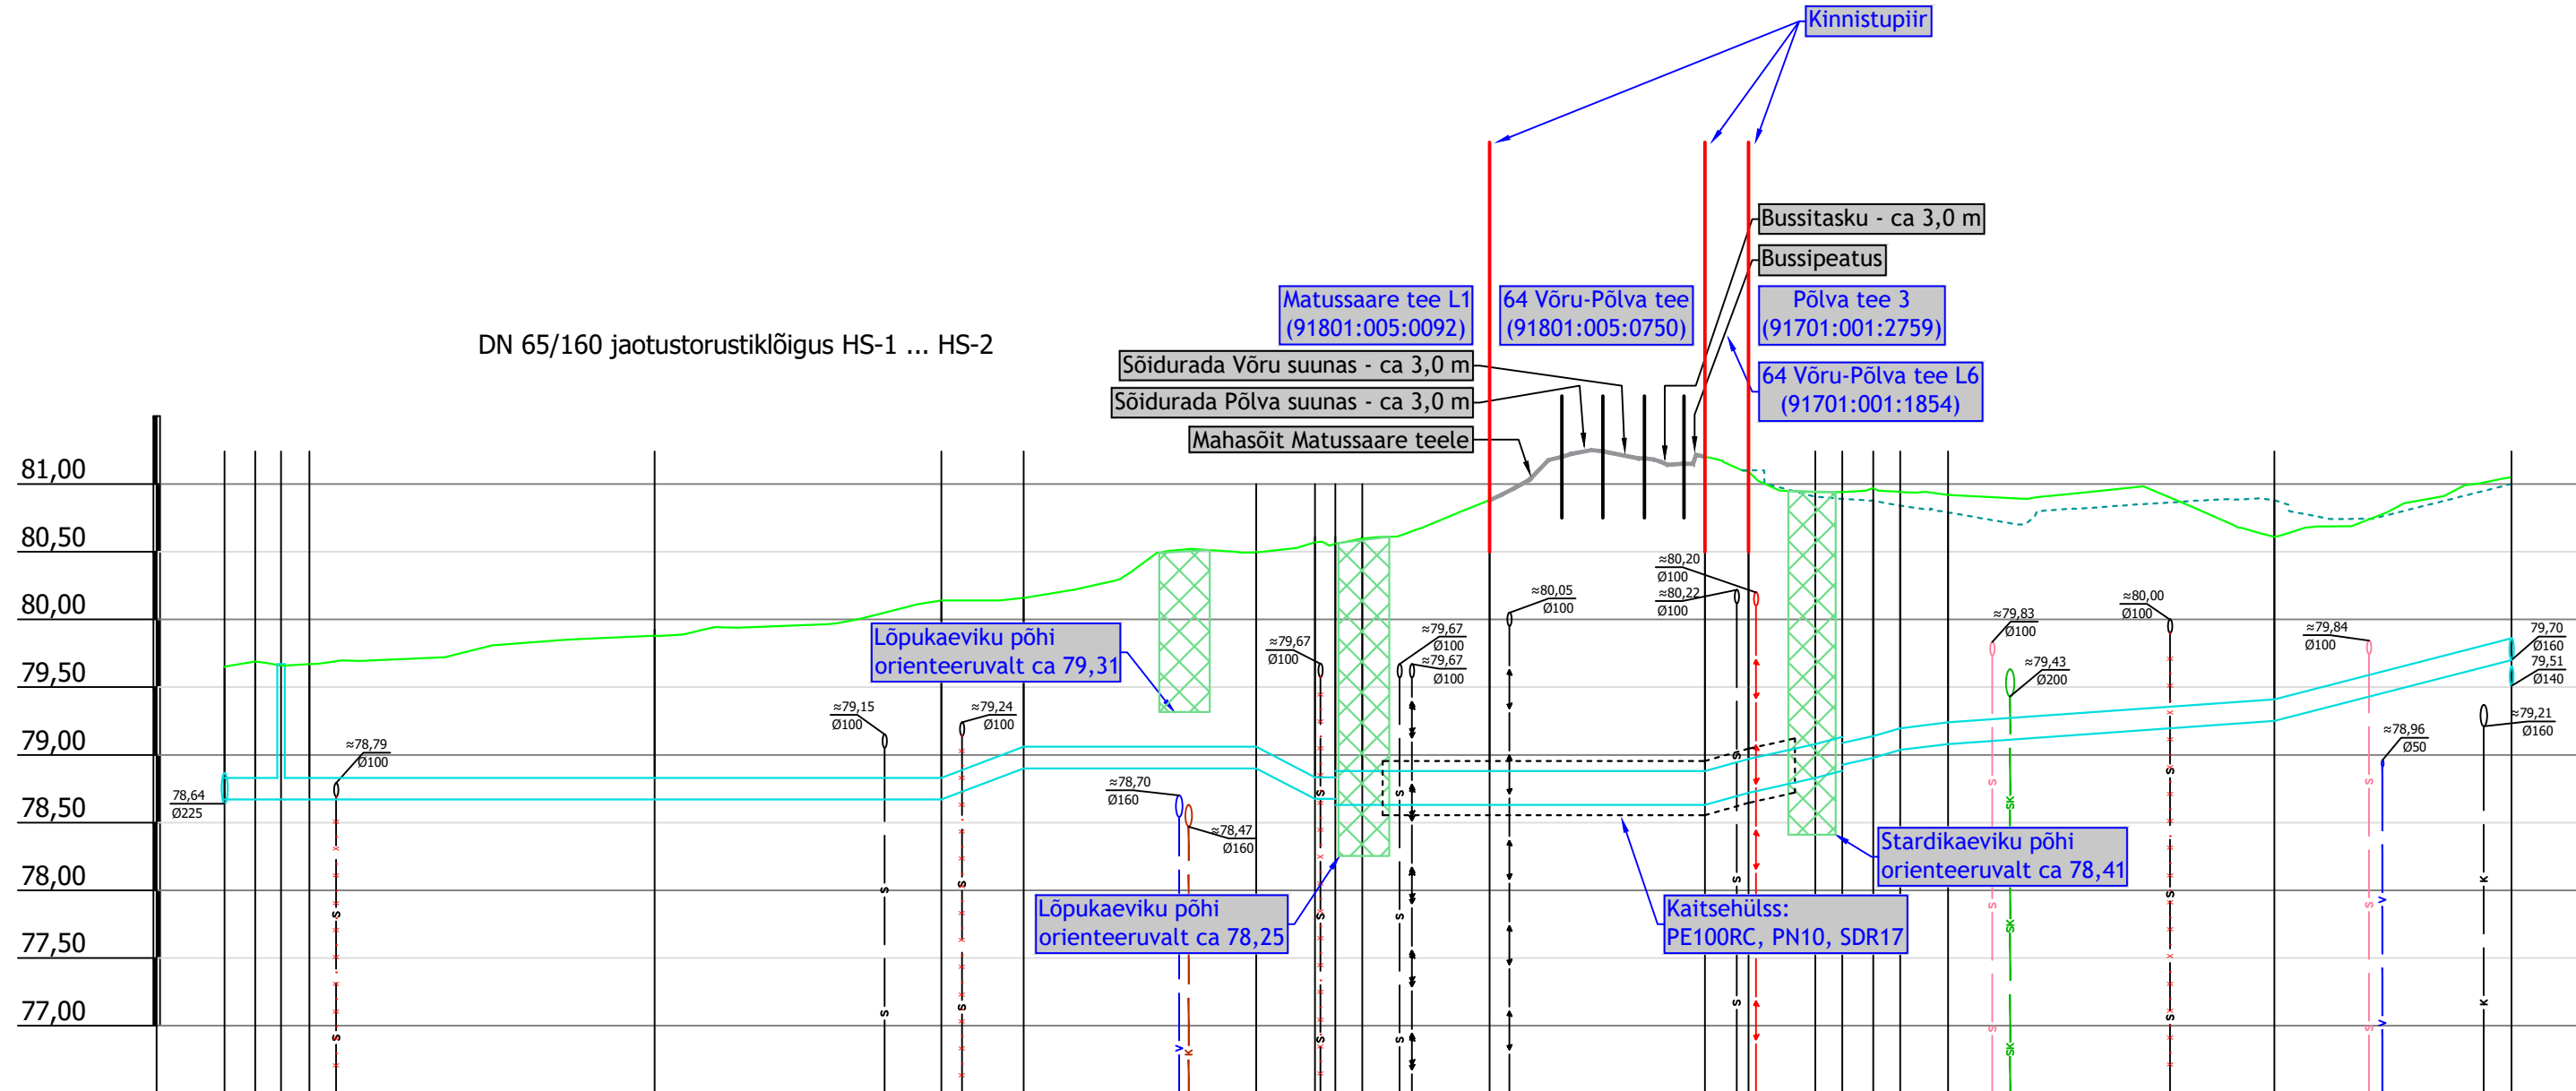

Mhor: 1:500
Mver: 1:50

SÕLME TÄHIS	HS-1 N-1 SV-1 N-2	N-3	N-4	N-5	N-6 Y-2	N-7	N-8 Y-2	N-9	N-10	N-11	N-12	HS-2
MAAPIND (PROJEKTEERITUD ABS), m												
MAAPIND (OLEMASOLEV ABS), m	79,65 78,67 78,67 78,67 78,67	79,88	80,14	80,16	80,50	80,57 80,56 80,60	80,88	80,88	80,84	80,79	80,88	81,00
TORU PÕHI (ABS), m	78,67 78,67 78,67 78,67 78,67	78,67	78,67	78,90	78,90	78,63 78,63 78,63 78,63 78,63	78,63	78,63	78,63	78,63	79,25	79,70
TORU PÕHJA SÜGAVUS PROJEKTEERITUD MAAPINNAST, m												
TORU PÕHJA SÜGAVUS OLEMASOLEVAST MAAPINNAST, m	0,98 1,02 0,99 1,00	1,21	1,47	1,26	1,60	1,88 1,93 1,93	2,25	2,57	2,61	2,56	2,52	1,30
TORU MÕÖT	DN 65/160 - 82,0m				DN 2x65/250 - 37,4m				DN 65/160 - 49,4m			
SÕLMEDE VAHEKAUGUSED, m	2,3 2,3 2,3 2,3 2,3	9,1	25,5	21,1	6,1	17,2	4,3 4,3 4,3 4,3 4,3	3,0	9,4	5,3	3,0 3,1 3,1 3,1 3,1	17,5
SIRGESTATUD TRASSI PLAAN												

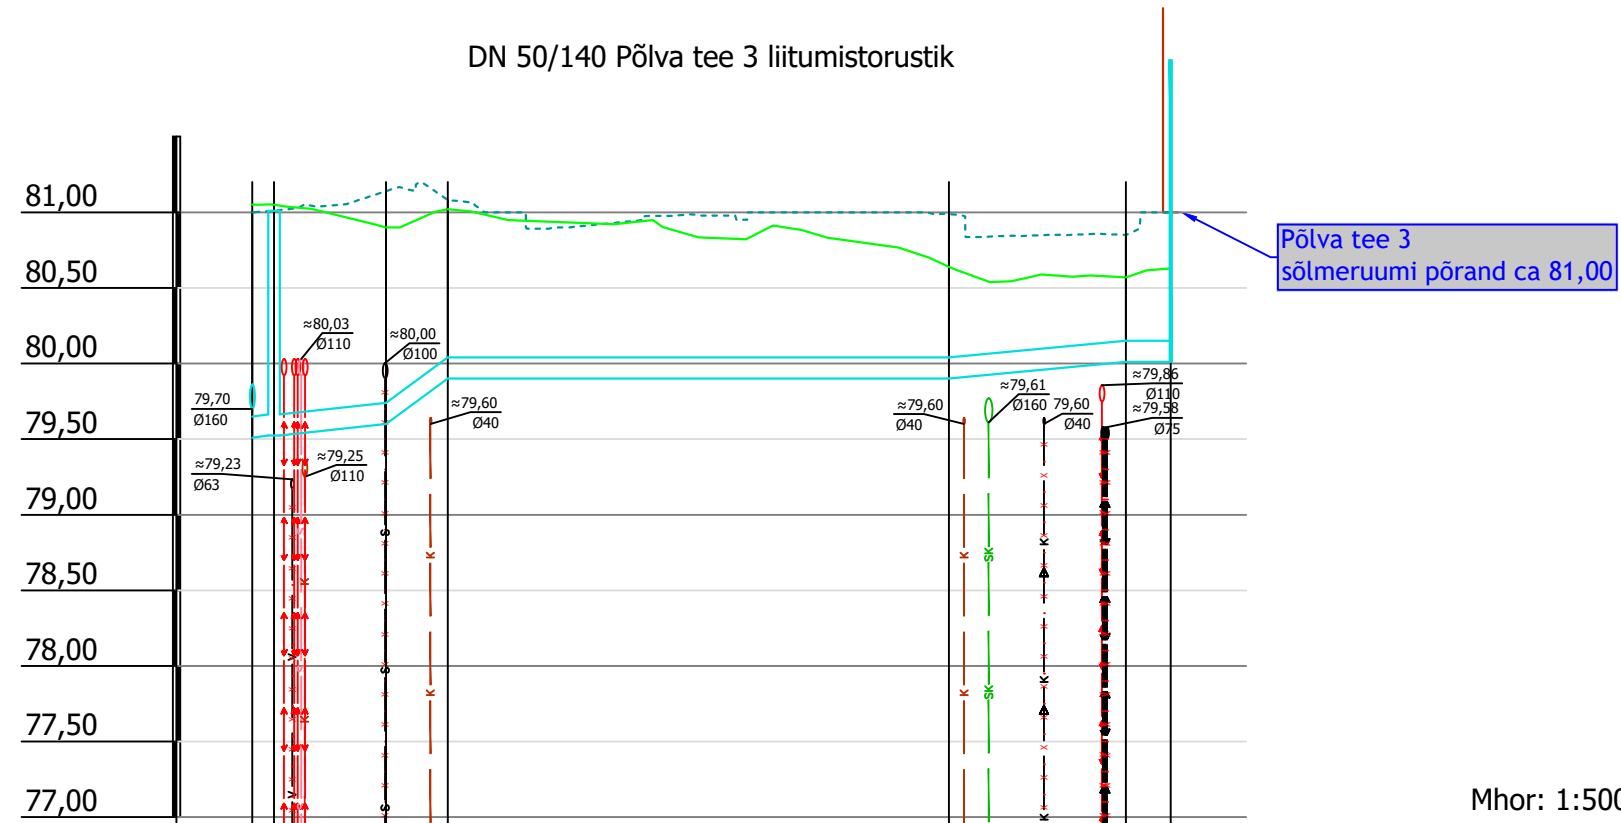

Mhor: 1:500
Mver: 1:50

SÕLME TÄHIS	HS-2 N-13 N-14	N-15	N-16 NV-1
MAAPIND (PROJEKTEERITUD ABS), m	81,00 81,01	81,14	80,99
MAAPIND (OLEMASOLEV ABS), m	81,05 81,05	80,90	80,64
TORU PÕHI (ABS), m	79,51 79,52	79,60	80,01
TORU PÕHJA SÜGAVUS PROJEKTEERITUD MAAPINNAST, m	1,49 1,49	1,54	1,09
TORU PÕHJA SÜGAVUS OLEMASOLEVAST MAAPINNAST, m	1,54 1,53	1,30	0,74
TORU MÕÖT	DN 50/140 - 60,8m		
SÕLMEDE VAHEKAUGUSED, m	1,5 7,4	4,1	33,1
SIRGESTATUD TRASSI PLAAN			

Mhor: 1:500
Mver: 1:50

SÕLME TÄHIS	HS-3 N-15 N-16 NV-1	
MAAPIND (PROJEKTEERITUD ABS), m	81,00 81,01	81,11
MAAPIND (OLEMASOLEV ABS), m	81,05 81,05	81,06
TORU PÕHI (ABS), m	79,79 79,79	79,78
TORU PÕHJA SÜGAVUS PROJEKTEERITUD MAAPINNAST, m	1,21 1,21	1,33
TORU PÕHJA SÜGAVUS OLEMASOLEVAST MAAPINNAST, m	1,25 1,25	1,28
TORU MÕÖT	DN 65/160 - 0,6m DN 40/125 - 2,5m	
SÕLMEDE VAHEKAUGUSED, m	0,6 0,6	0,9
SIRGESTATUD TRASSI PLAAN		

TINGMÄRGID

Hemetli OÜ, töö nr 0075 mahus projekteeritud:

- Projekteeritud kaugküttetorustik
- Projekteeritud kaugküttetorustik, kaitsehülss

Hemetli OÜ, töö nr 0075 muu:

- Olemasolev maapind
- Kolmanda osapoole projekteeritud maapind

- Märkused:
- Profiilidel on kõrgused toodud EH-2000 süsteemis.
 - Kõikide projekteeritud torustiku sisseviikude ning olemasolevate torustiku ühenduspunktide kõrgused tuleb täpsustada tööde käigus!
 - Kõikide projekteeritud torustikuga ristuvate tehnovõrkude asukohad ja kõrgused tuleb täpsustada tööde käigus!

...	...	...	...
Muudatuse nr	Kuupäev	Teostaja	Muudatuse kirjeldus

Projekteerija: Hemetli OÜ MTR: EEP004881 E-mail: info@hemetli.ee Telefon: +372 53 77 77 70 Address: Kullaugu, Kipastu Küla, Elva vald, Tartu maakond, 61105	Töö nimetus: Väimela alevik Põlva tee 3 kaugkütte liitumistorustik	Tellijaja: Danpower Eesti AS
Joonise nimetus: Kaugküttetorustiku pikiprofiil	Töö nr: 0075	Stadium: PP
Joonise nr: 6-01-1	Mõõtkava: 1:250	Kuupäev: 10.07.2026
Insener: Hendrik Mikk Vastutav insener: Aleksandr Ledvanov	Allkiri: allkirjastatud digitaalselt Allkiri: allkirjastatud digitaalselt	Objekti aadress: Võru maakond Võru vald Väimela alevik