


Isikliku kasutusõigusega koormatava ala plaan
 Kubja, Paldiski linn, Lääne-Harju vald, Harju maakond
 registriosa number 4457250
 M 1:500

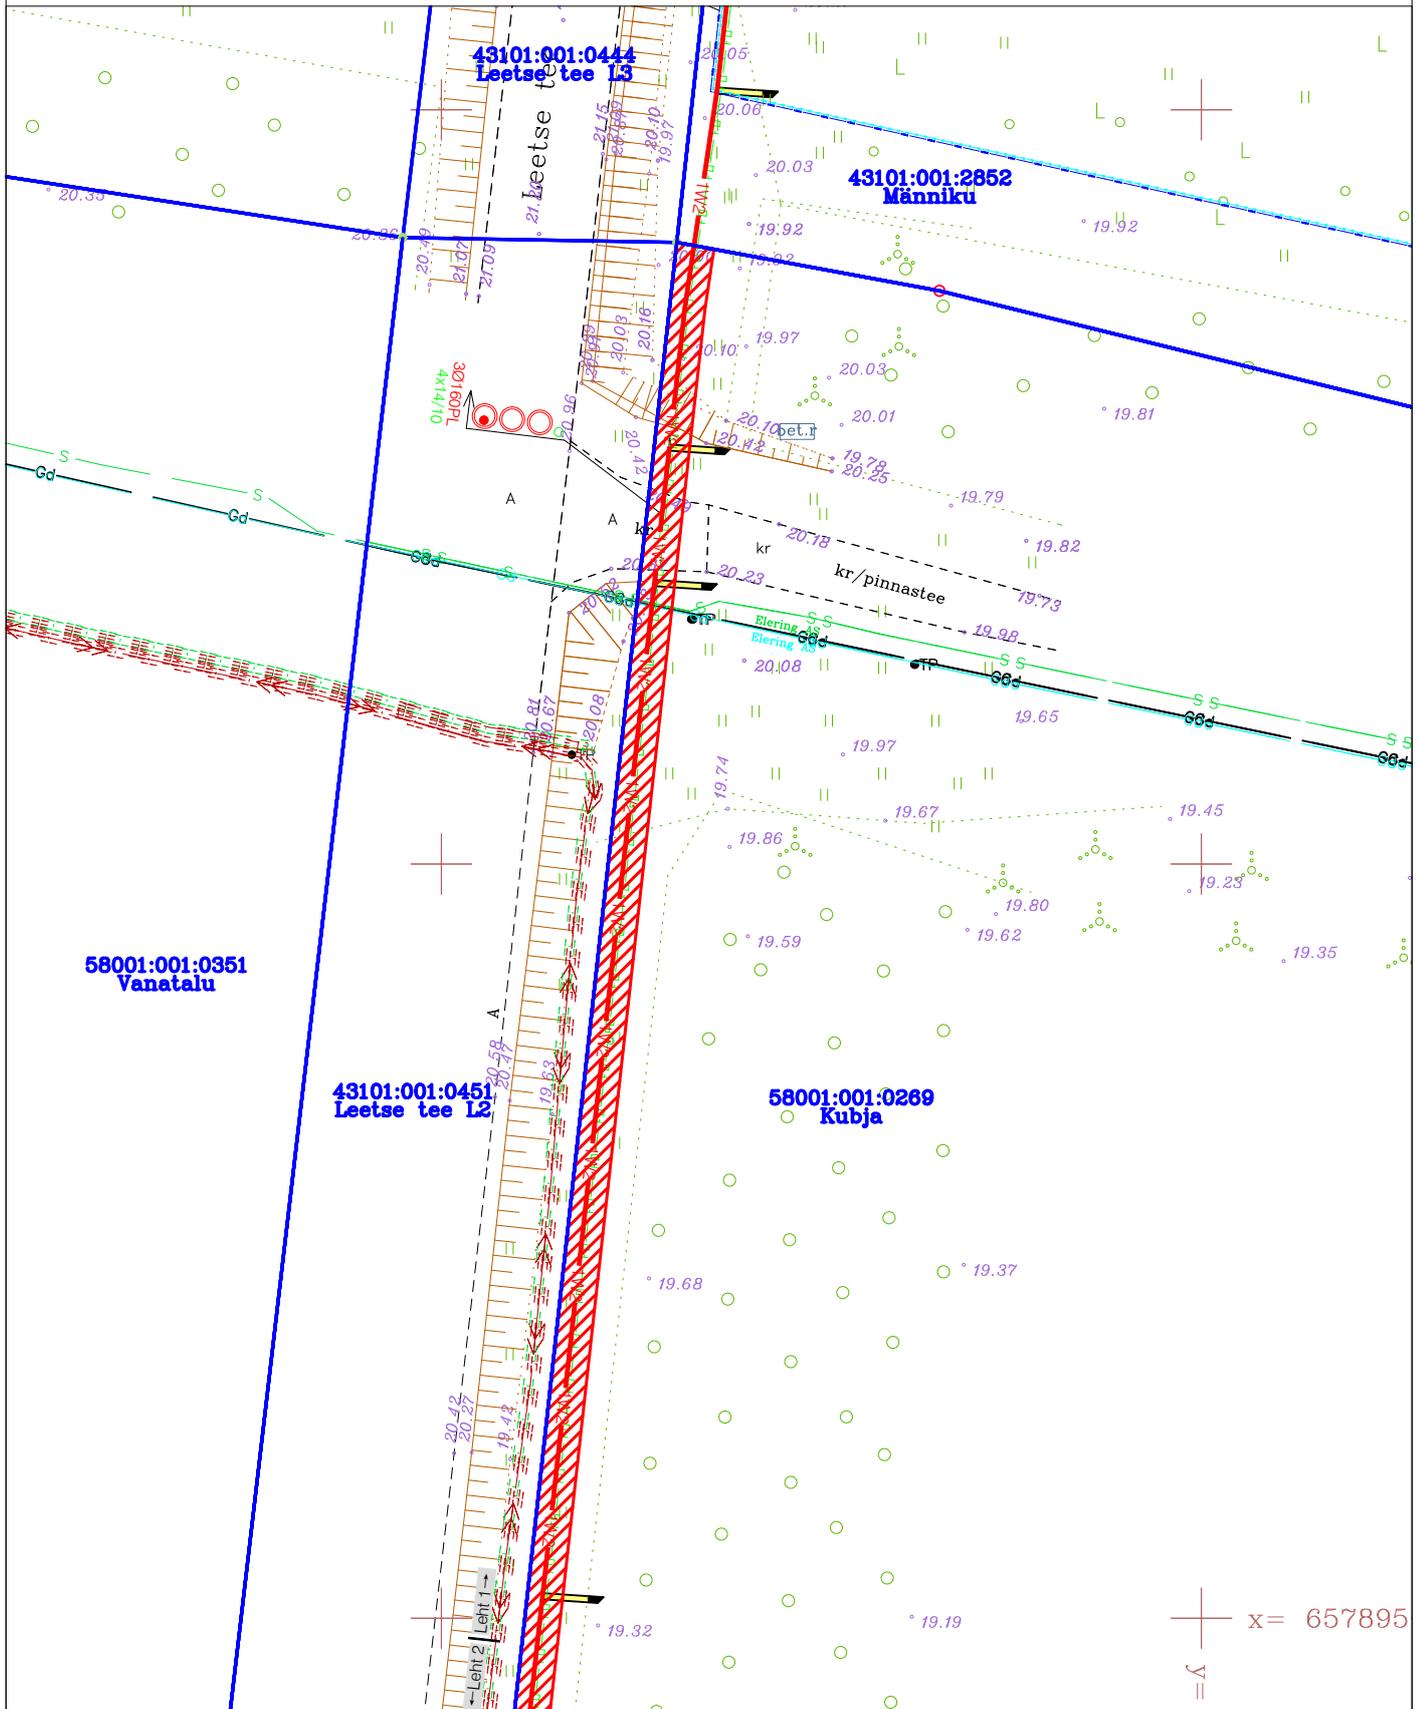

Kasutusõiguse ala (maakaabelliin, multitoru ja reservtorud)




Kinnistu piir

Kaitsevöönd maakaabli korral 1 m mõlemale poole äärmistest kaablitest / reservtorust.

Kasutusõiguse ala ca 1113 m²

Isikliku kasutusõigusega koormatava ala plaan
Kubja, Paldiski linn, Lääne-Harju vald, Harju maakond
registriosa number 4457250
M 1:500

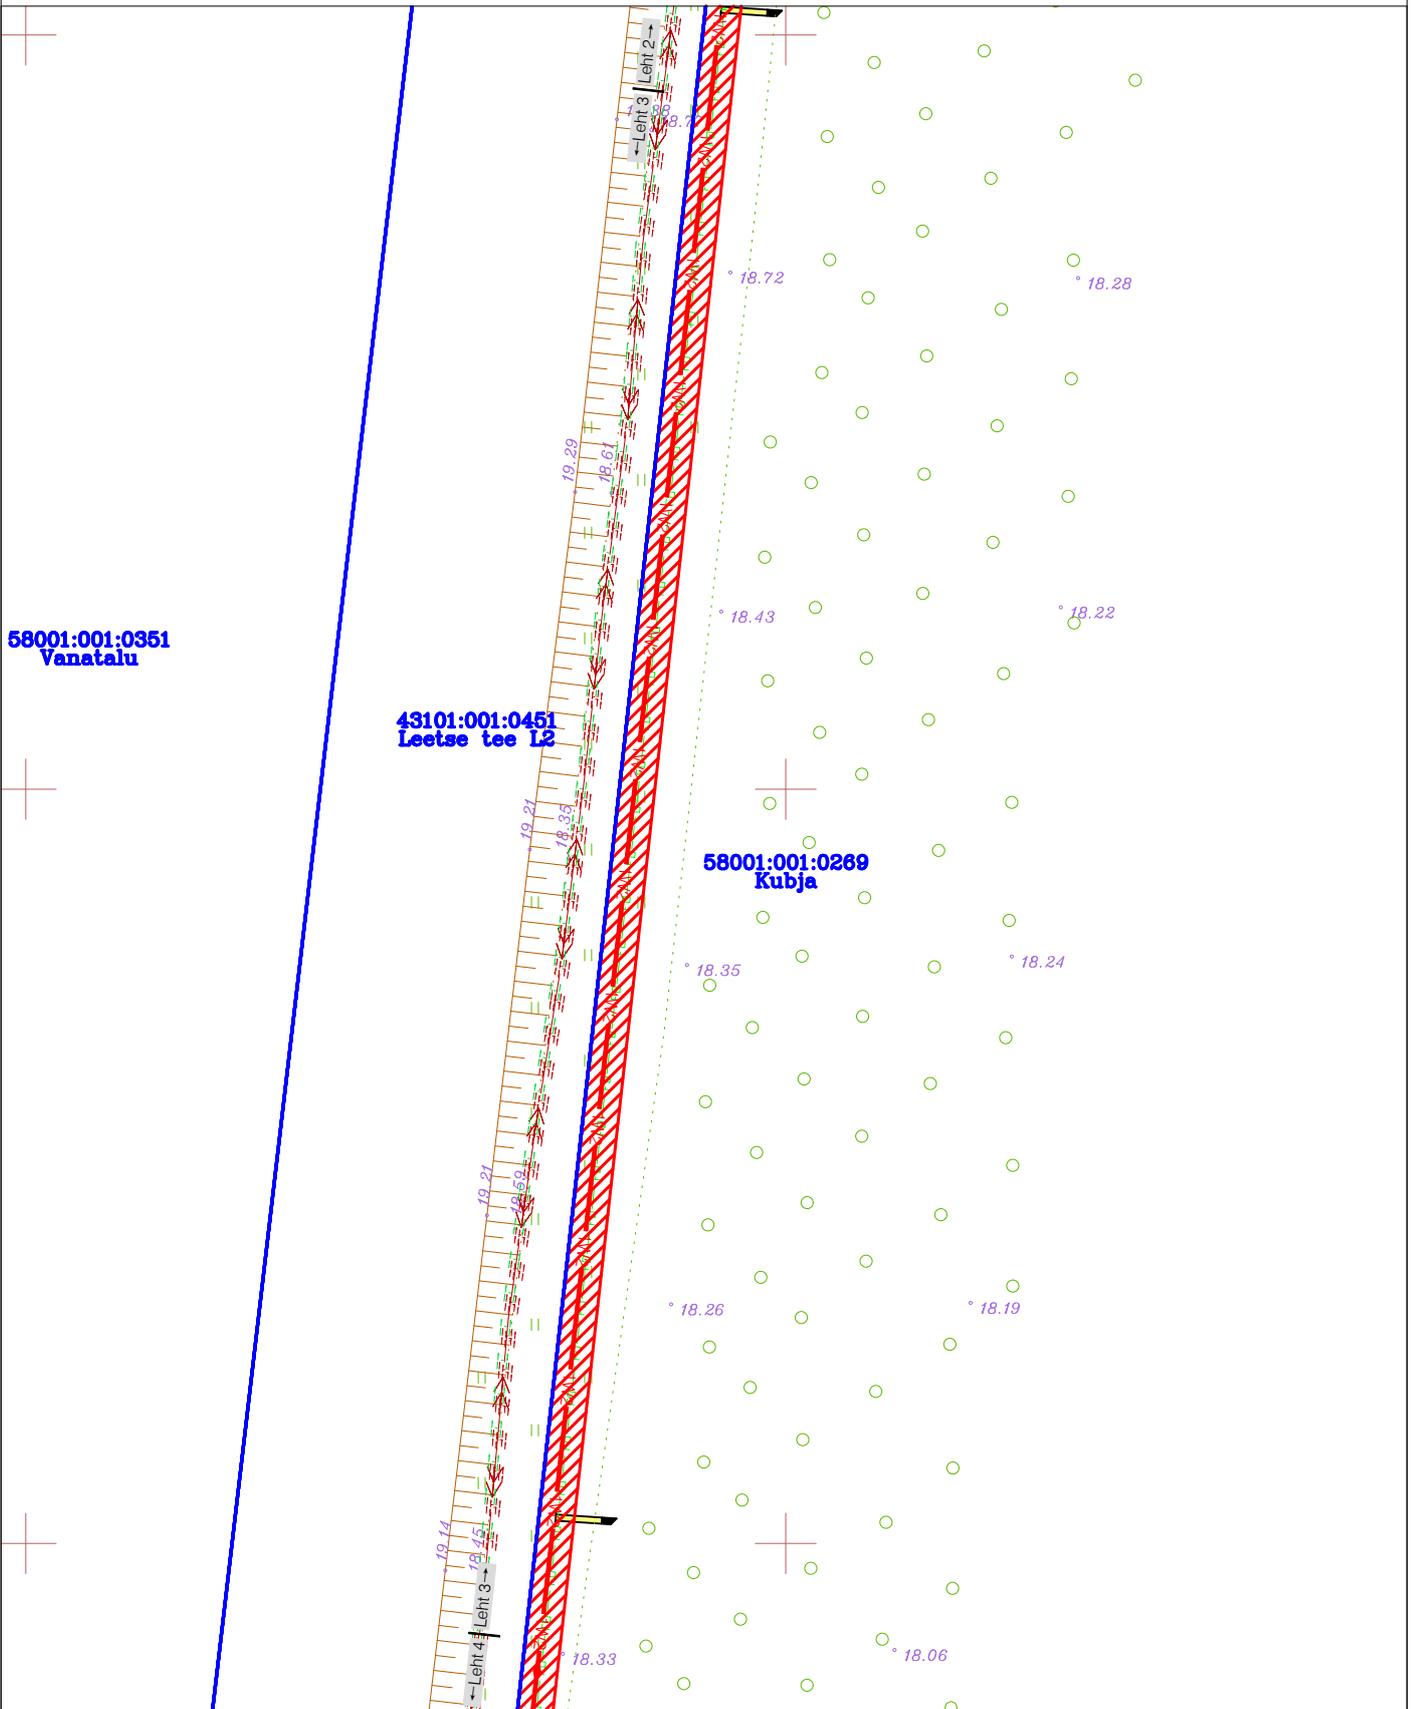

FORMAAT A4 297 x 210 mm




Kasutusõiguse ala (maakaabelliin, multitoru ja reservtorud)



Kinnistu piir

Kaitsevöönd maakaabli korral 1 m mõlemale poole äärmistest kaablitest / reservtorust.
Kasutusõiguse ala ca 1113 m²

Isikliku kasutusõigusega koormatava ala plaan
 Kubja, Paldiski linn, Lääne-Harju vald, Harju maakond
 registriosa number 4457250
 M 1:500

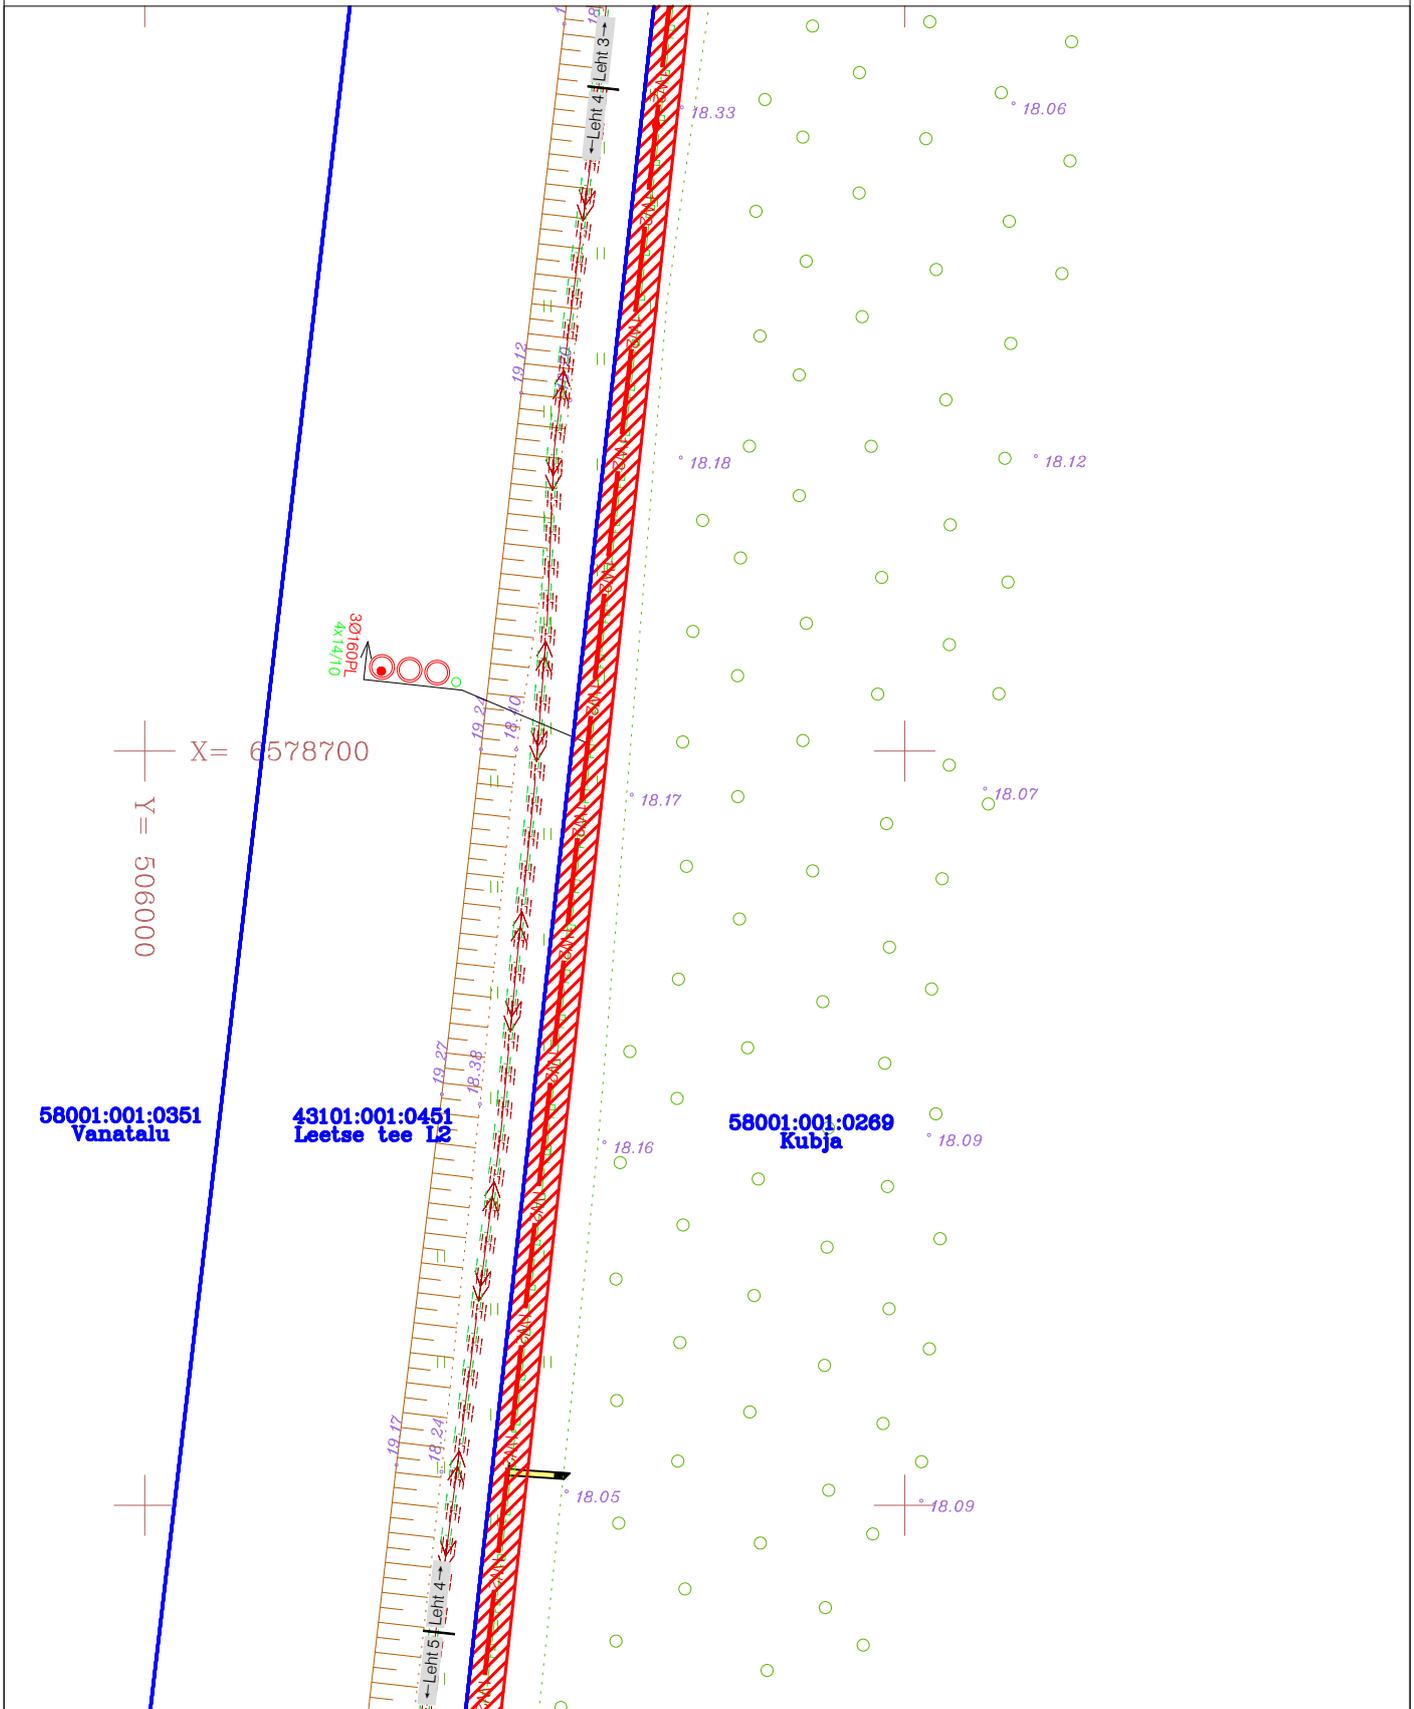


Kasutusõiguse ala (maakaabelliin, multitoru ja reservtorud)



Kinnistu piir

Kaitsevöönd maakaabli korral 1 m mõlemale poole äärmistest kaablitest / reservtorust.
 Kasutusõiguse ala ca 1113 m²

Isikliku kasutusõigusega koormatava ala plaan
 Kubja, Paldiski linn, Lääne-Harju vald, Harju maakond
 registriosa number 4457250
 M 1:500

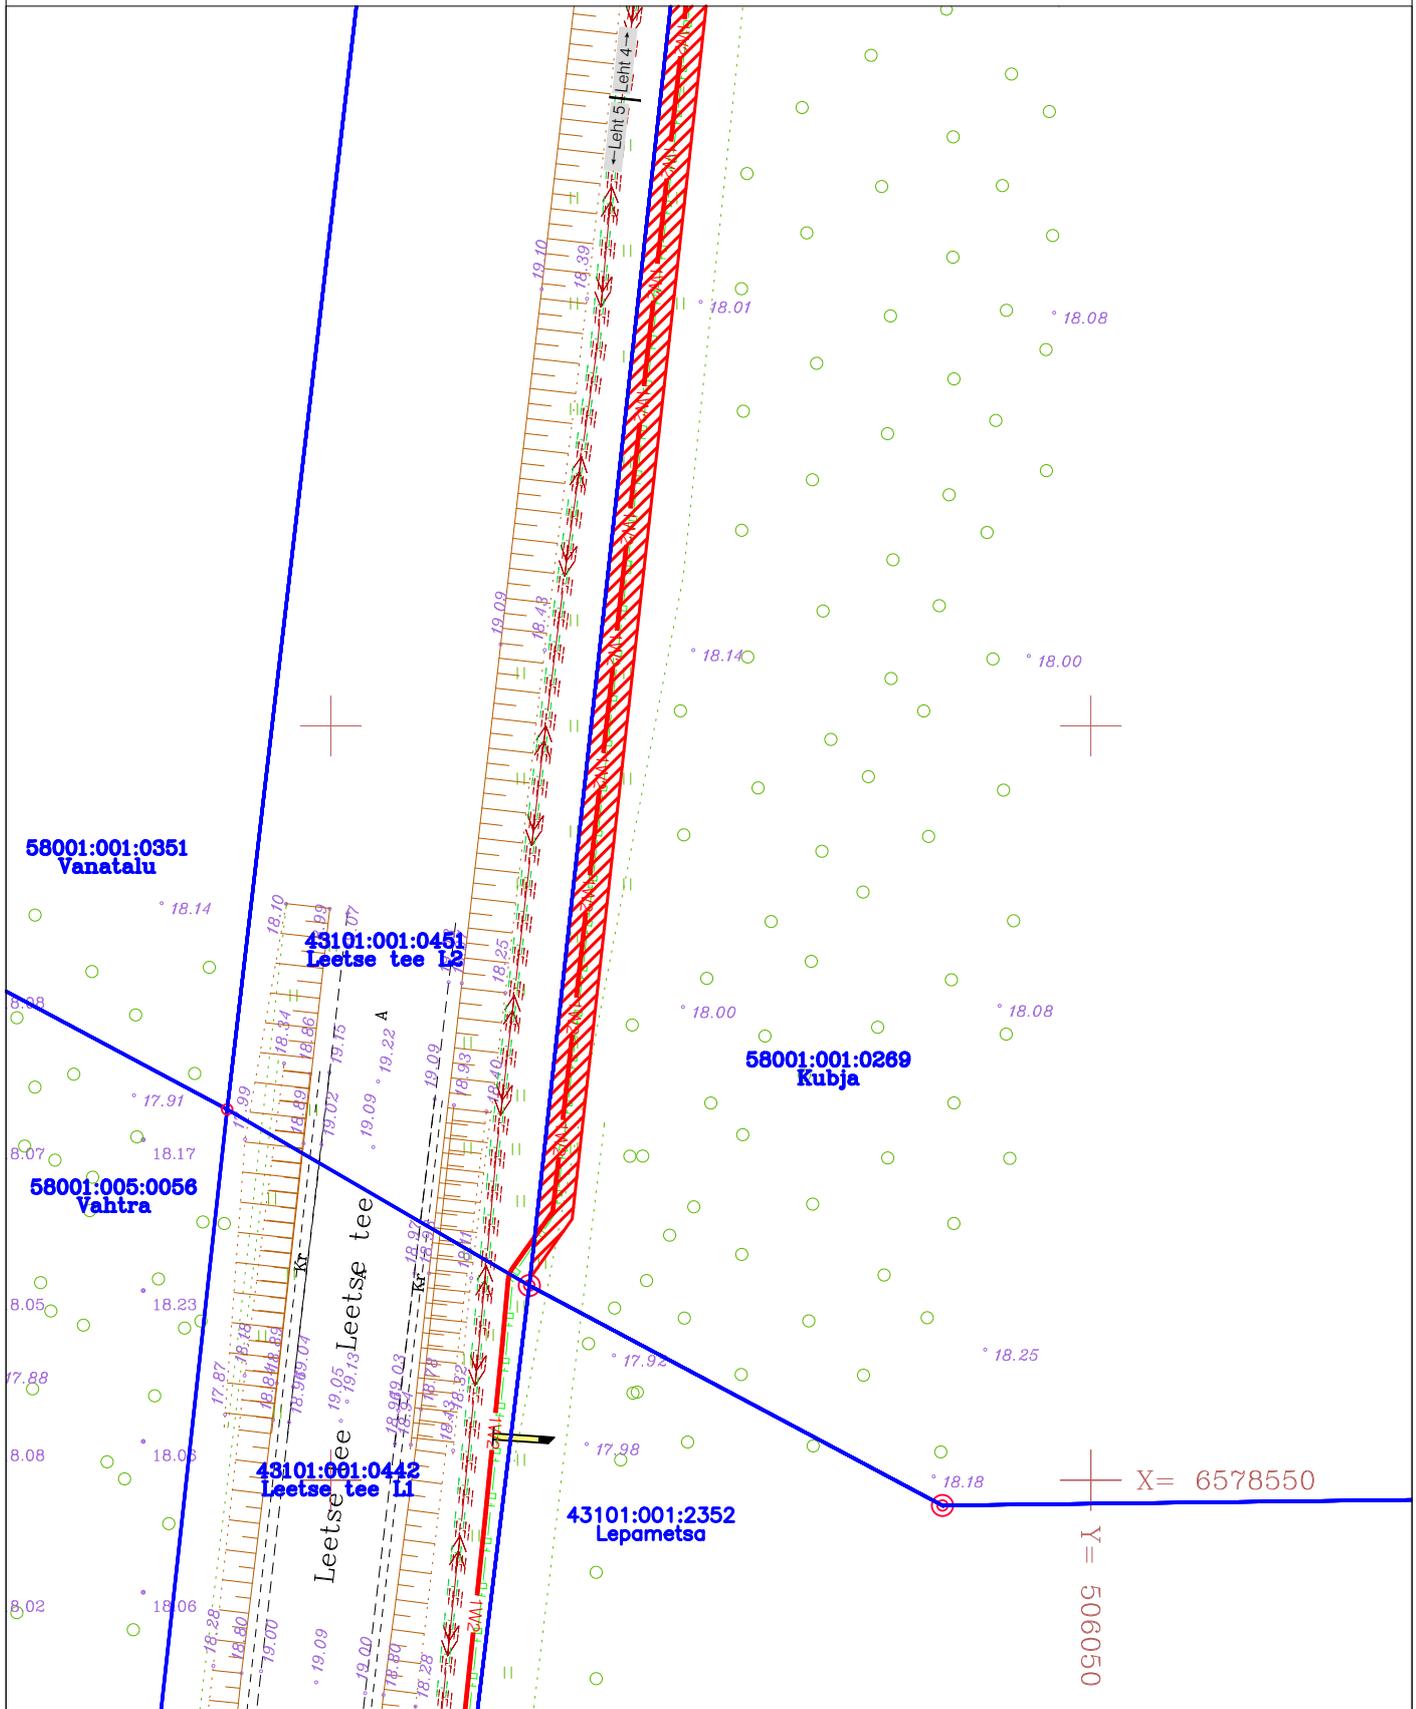

FORMAAT A4 297 x 210 mm



Kasutusõiguse ala (maakaabelliin, multitoru ja reservtorud)



Kinnistu piir

Kaitsevöönd maakaabli korral 1 m mõlemale poole äärmistest kaablist / reservtorust.

Kasutusõiguse ala ca 1113 m²