

Isikliku kasutusõiguse asendiplaan


Kinnistu nimi: 11202 Vaida-Urge tee

Katastritunnus: 33701:001:0541

Asukoht: Tuhala küla, Kose vald, Harju maakond

Kirjanurk OÜ töö nr 10379P

Kose vald, Tuhala ja Otiveski elurajooni sideühendus

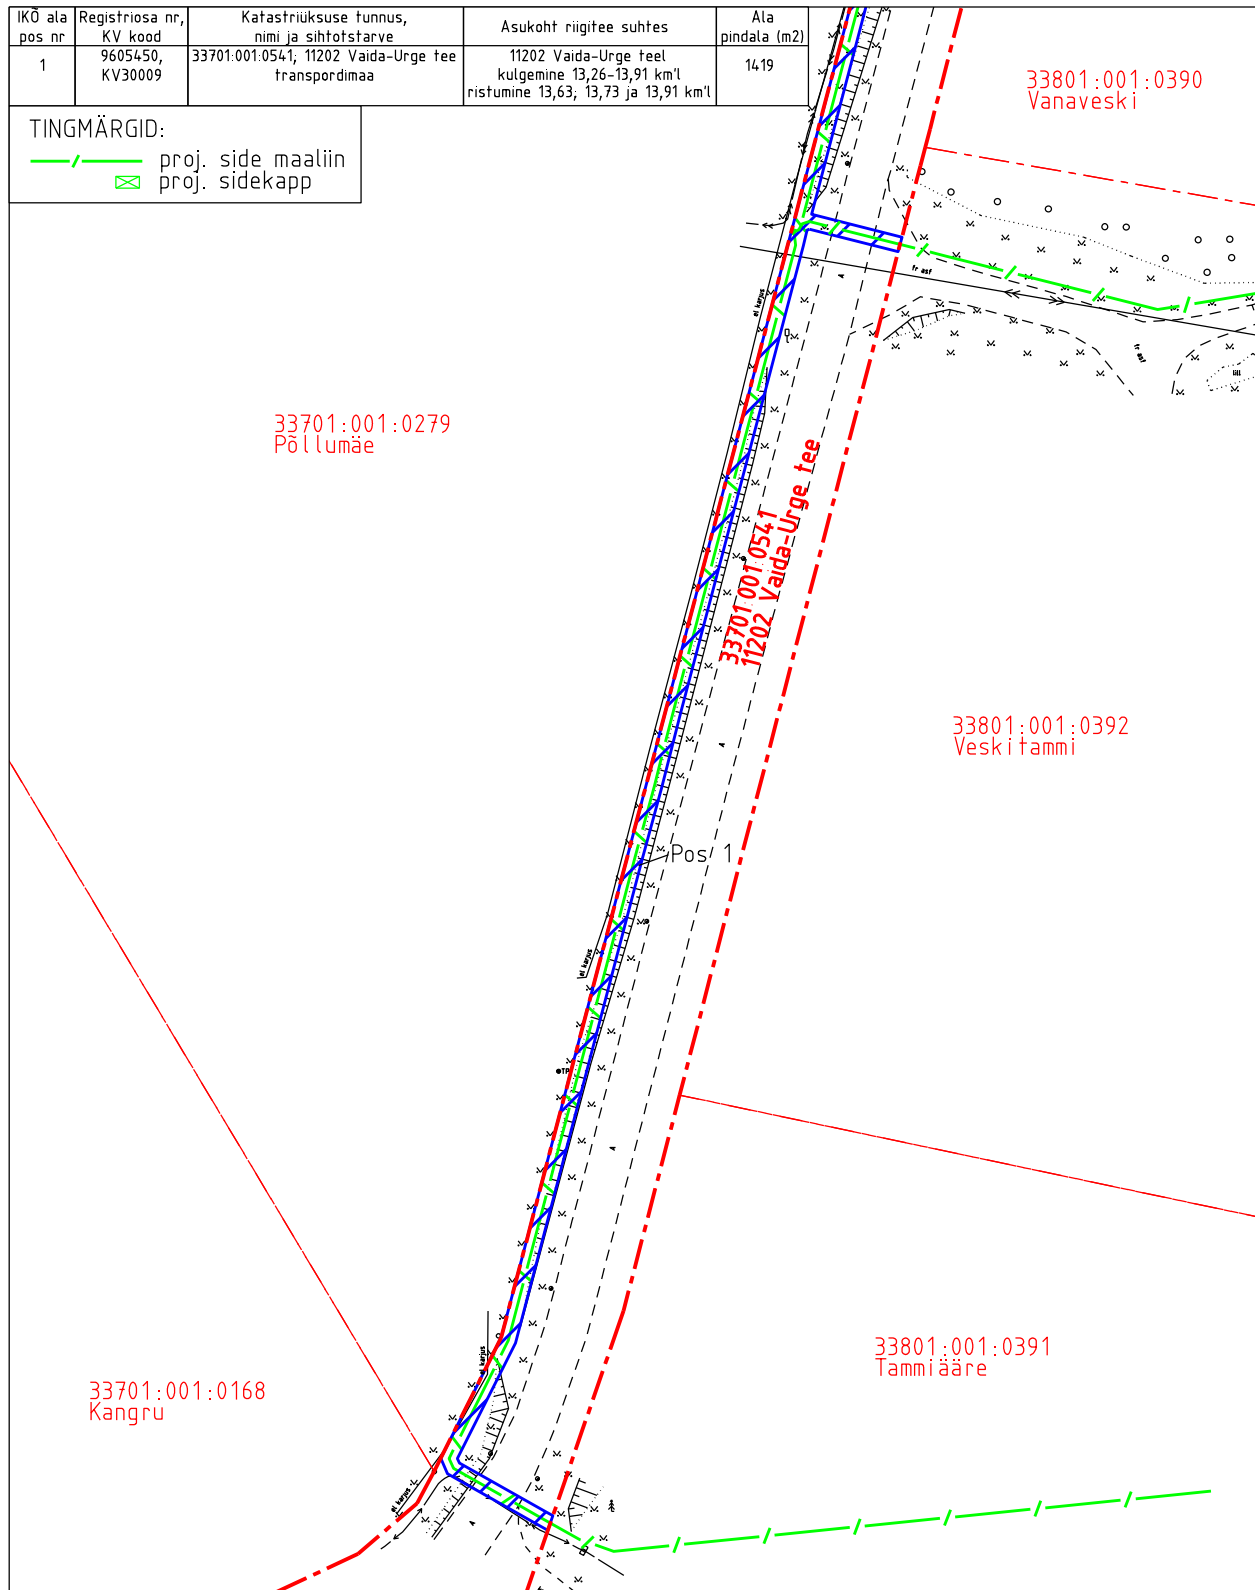

- Isikliku kasutusõiguse pindala kokku ligikaudu 1720 m²
- Koormatava katastriüksuse piir
- Katastriüksuste piirid

Plaan 2-1
M 1:1000

Koostaja:
OÜ Kirjanurk

Isikliku kasutusõiguse asendiplaan


Kinnistu nimi: 11202 Vaida-Urge tee

Katastritunnus: 33701:001:0541

Asukoht: Tuhala küla, Kose vald, Harju maakond

Kirjanurk OÜ töö nr 10379P

Kose vald, Tuhala ja Otiveski elurajooni sideühendus

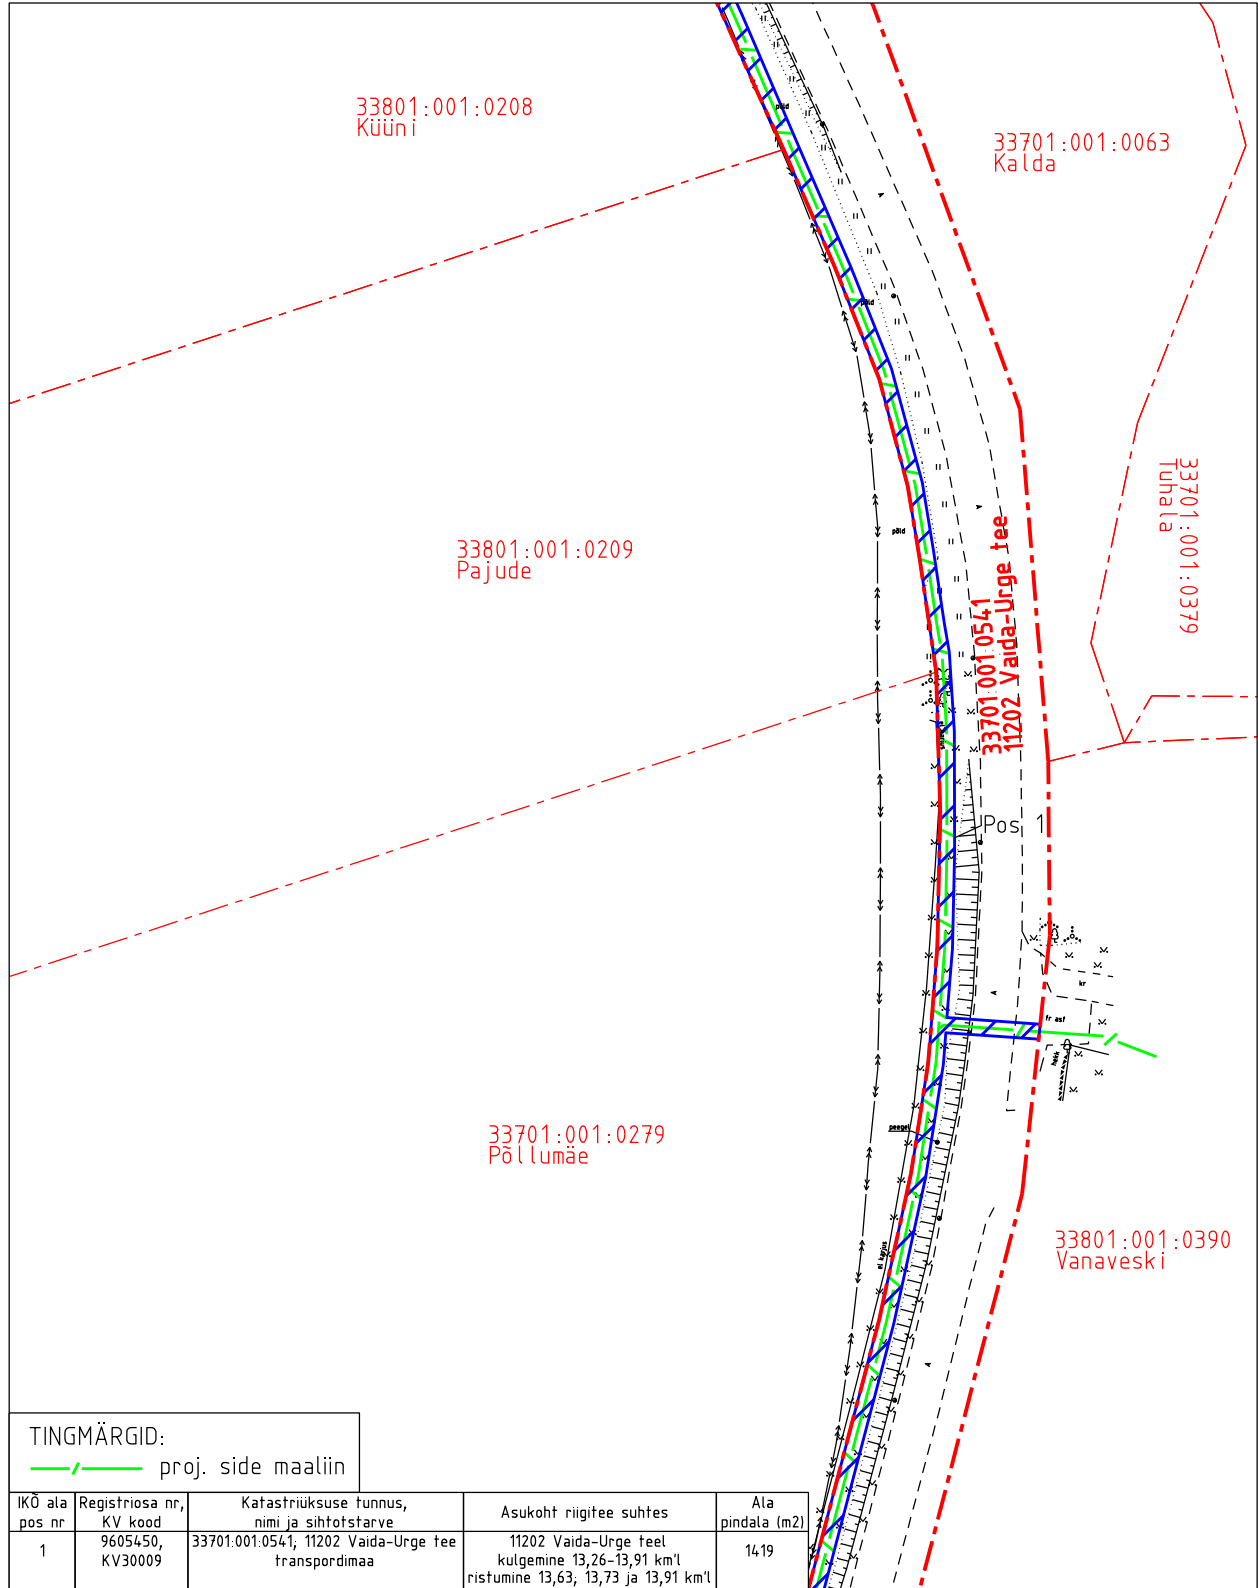

- Isikliku kasutusõiguse pindala kokku ligikaudu 1720 m²
- Koormatava katastriüksuse piir
- Katastriüksuste piirid

Plaan 2-2
M 1:1000

Koostaja:
OÜ Kirjanurk

Isikliku kasutusõiguse asendiplaan


Kinnistu nimi: 11202 Vaida-Urge tee

Katastritunnus: 33701:001:0541

Asukoht: Tuhala küla, Kose vald, Harju maakond

Kirjanurk OÜ töö nr 10379P

Kose vald, Tuhala ja Otiveski elurajooni sideühendus

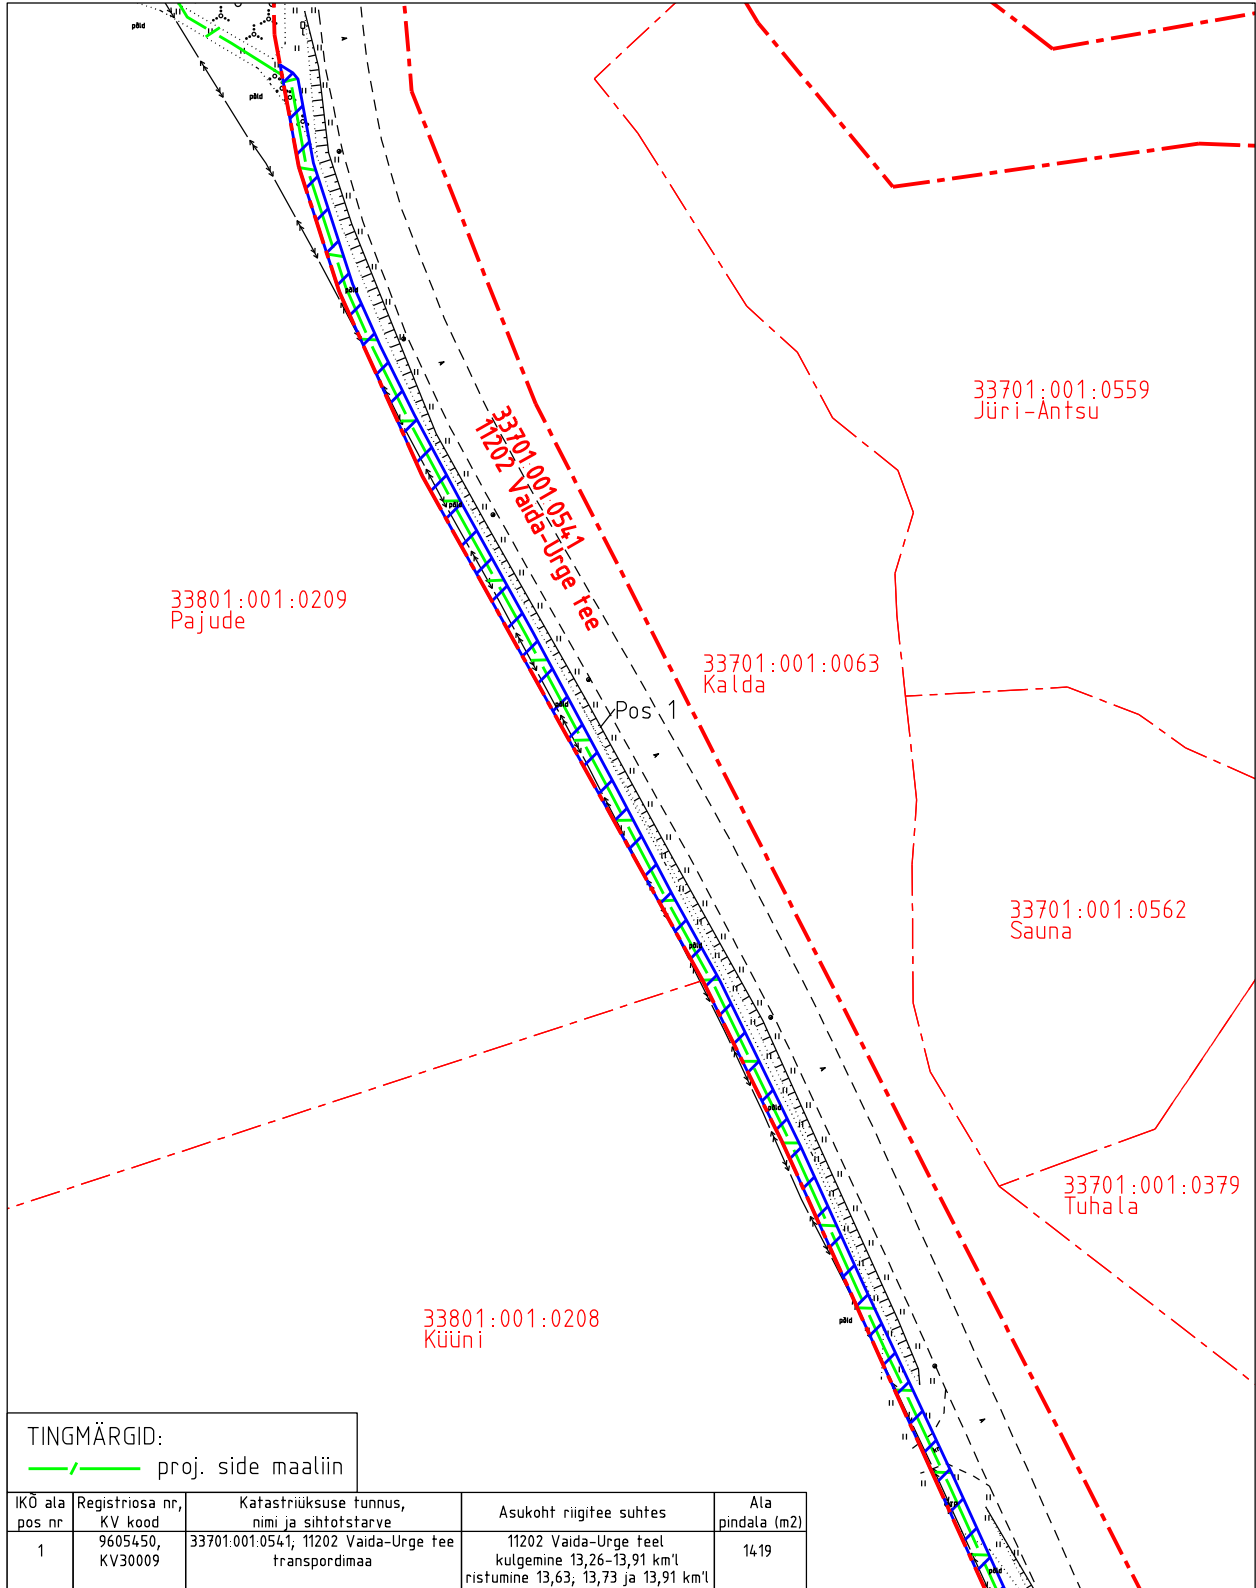

- Isikliku kasutusõiguse pindala kokku ligikaudu 1720 m²
- Koormatava katastriüksuse piir
- Katastriüksuste piirid

Plaan 2-3
M 1:1000

Koostaja:
OÜ Kirjanurk

Isikliku kasutusõiguse asendiplaan


Kinnistu nimi: 11202 Vaida-Urge tee

Katastritunnus: 33701:001:0541

Asukoht: Tuhala küla, Kose vald, Harju maakond

Kirjanurk OÜ töö nr 10379P

Kose vald, Tuhala ja Otiveski elurajooni sideühendus

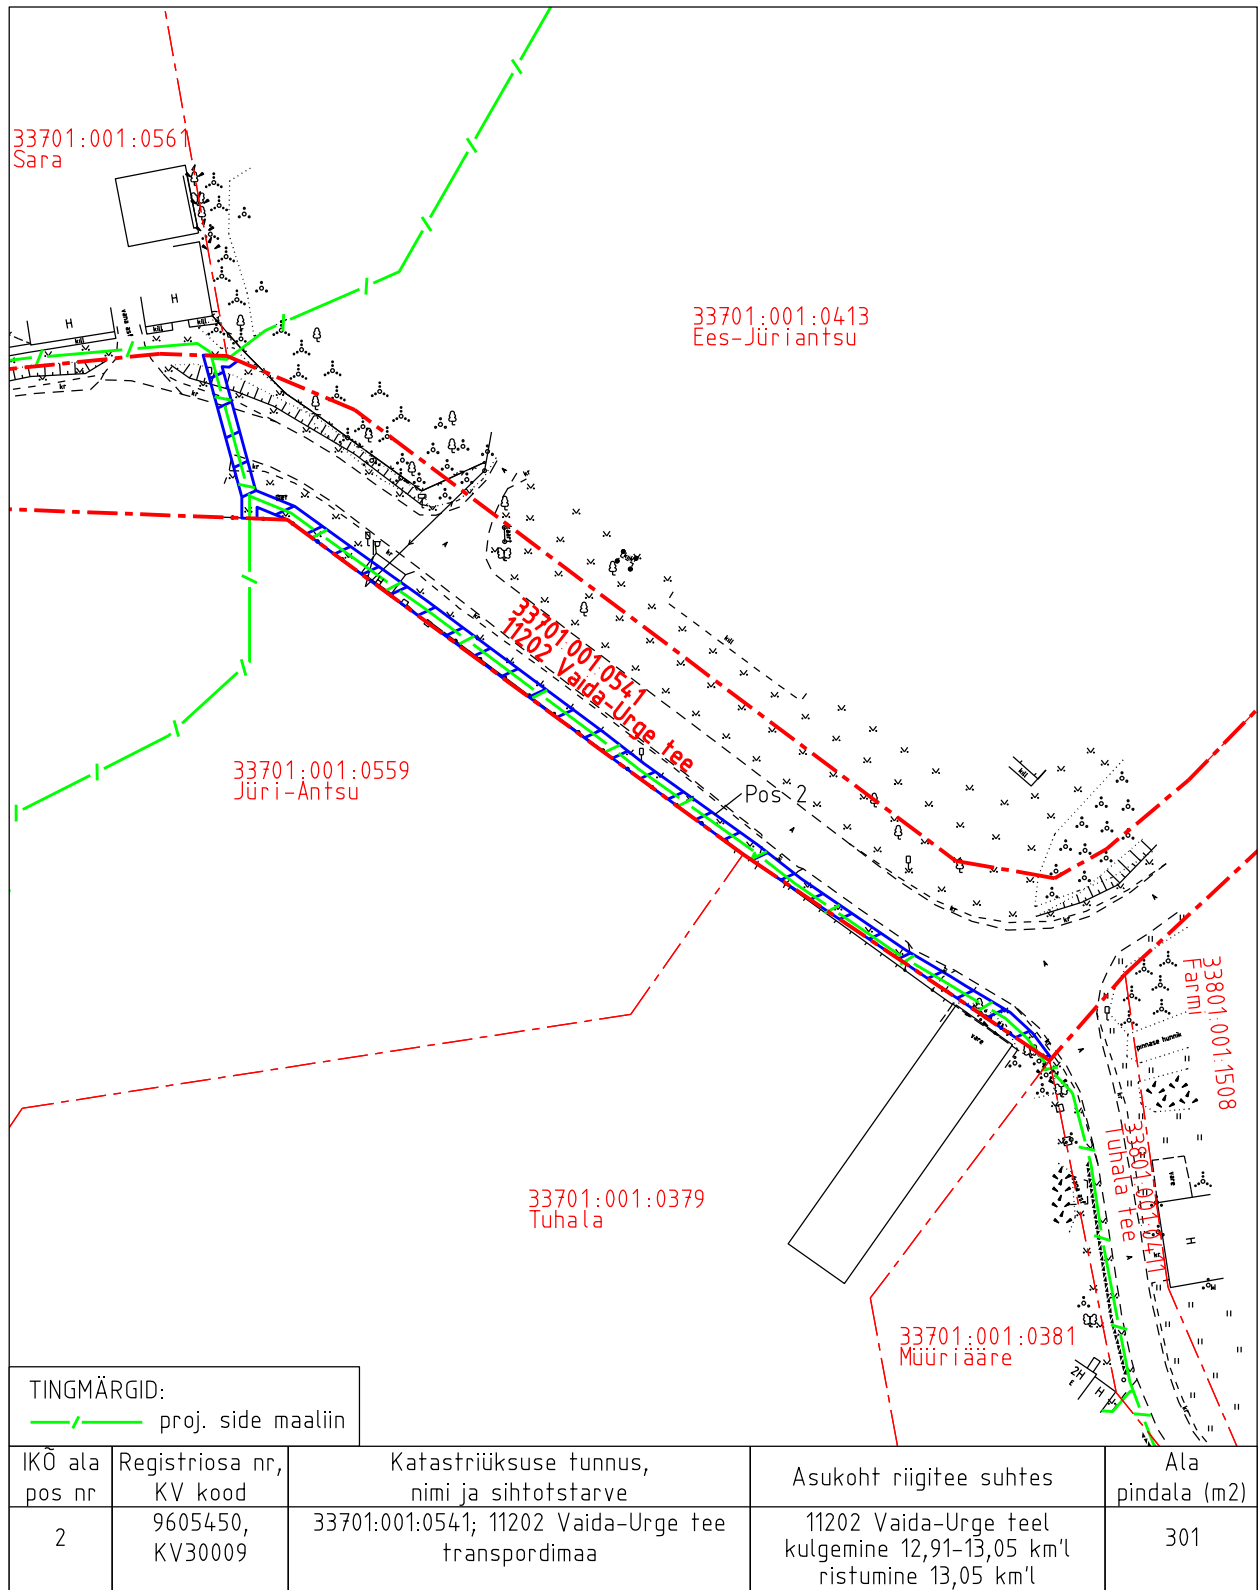

- Isikliku kasutusõiguse pindala kokku ligikaudu 1720 m²
- Koormatava katastriüksuse piir
- Katastriüksuste piirid

Plaan 2-4
M 1:1000

Koostaja:
OÜ Kirjanurk