


Talumiskohustusega ala plaan
Anija vald, Vikipalu küla, Anija Metskond 112
M 1:500

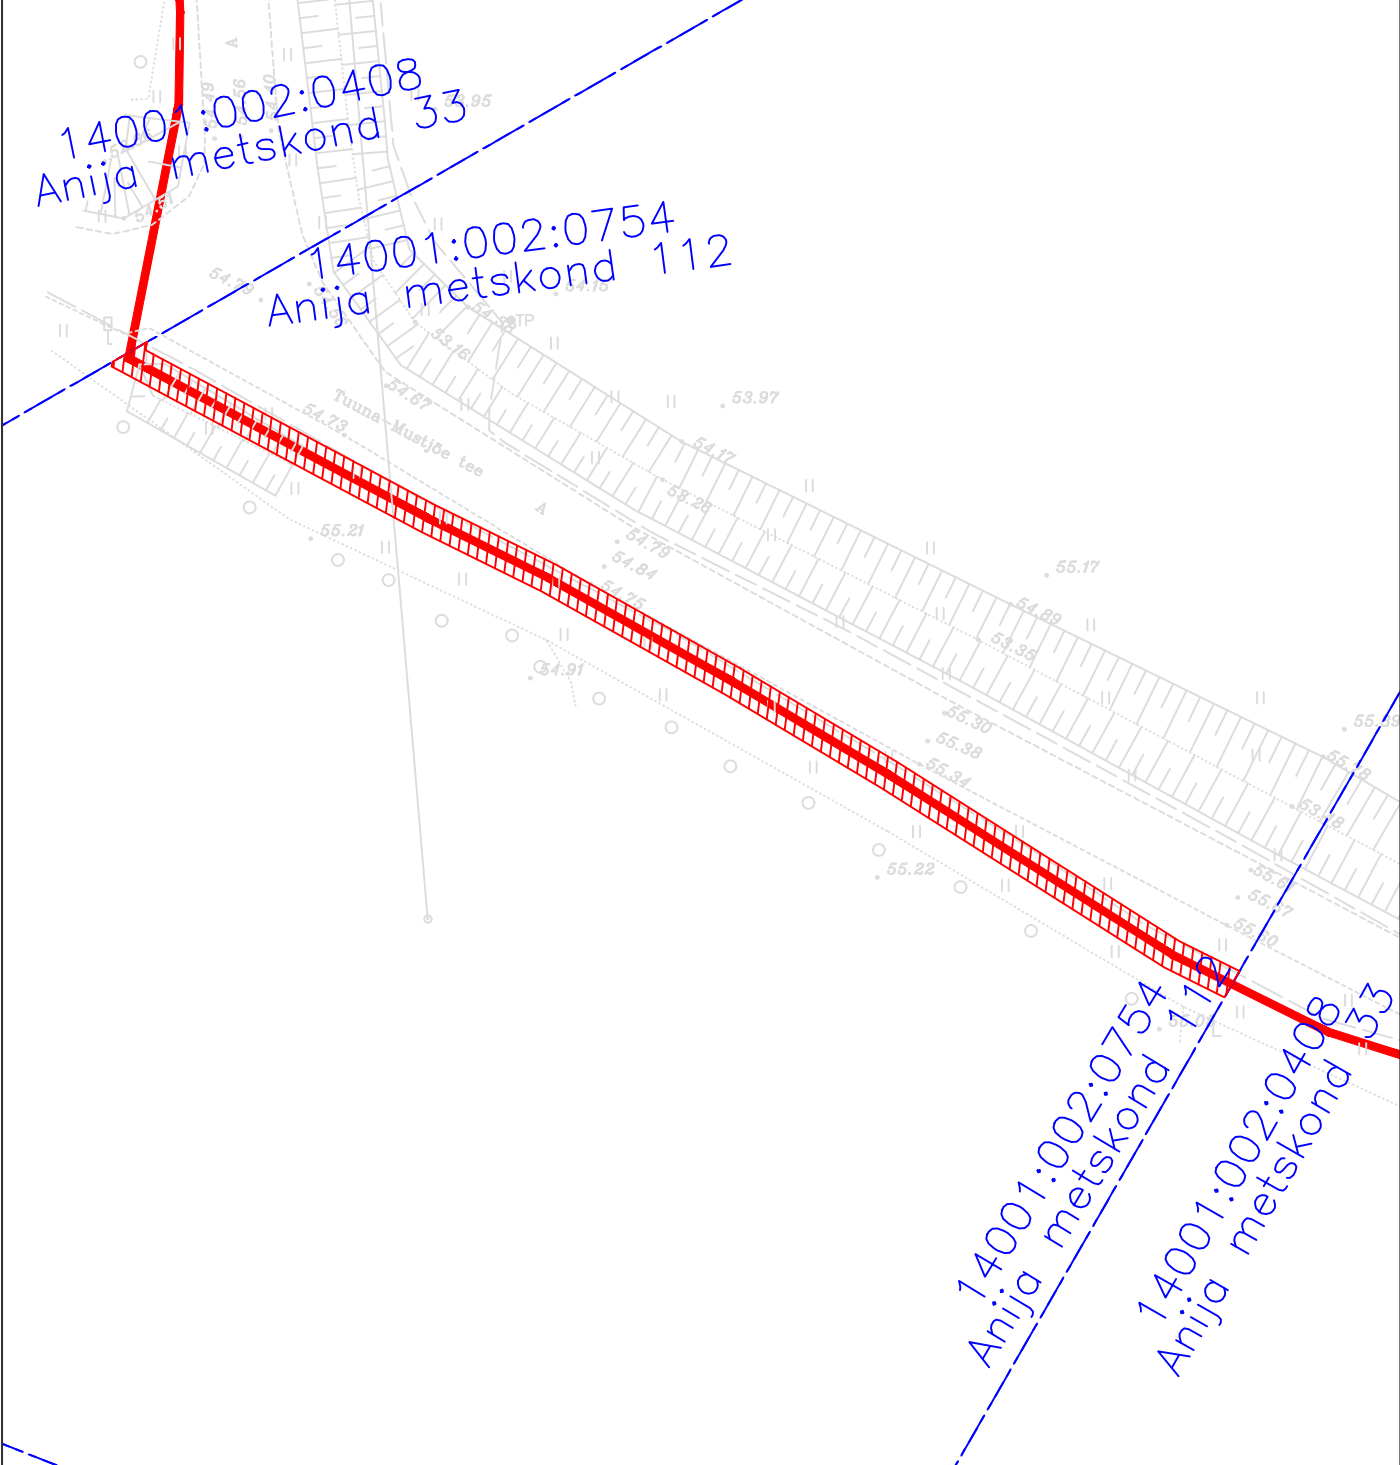

TINGMÄRGID

	Katastripiir
	Projekteeritud side-maakaabel
	Kasutusõiguse ala

Kasutusõiguse ala sidevõrgu multitoru korral 1 m mõlemale poole multitorutelge	
Kasutusõiguse ala 169 m ²	Koostas: Markos Sisas Projekteerija Hepta Group Energy OÜ

Kasutusõiguse ala sidevõrgu multitoru korral 1 m mõlemale poole multitorutelge	
Kasutusõiguse ala 169 m ²	Koostas: Markos Sisas Projekteerija Hepta Group Energy OÜ