







Diagram illustrating various road construction elements and their corresponding Estonian labels:


- KATASTRÜKSUSE PIIR (Cadastral boundary line)
- MAANTEE KAITSEVÕOND (Road protection zone)
- NÕUTAV NÄHTAVUSE PIIR (Required visibility limit)
- PROJEKTEERITUD TEE TELG (Designed road axis)
- PROJEKTEERITUD KATTE SERV (Designed pavement edge)
- PROJEKTEERITUD SÕIDUTE ÄÄREKIM 150x300 (h=10 cm) (Designed road edge curb 150x300 (h=10 cm))
- 5m PERSPEKTIIVSE SÕIDUTE SERVAST (5m perspective road edge)
- LIIKVIDEERITAV EHITIS VMS. (Removable structure or similar)
- PROJEKTEERITUD PIIRDEAD (Designed guardrails)
- PROJEKTEERITUD AUTOVÄRAV (Designed gate)
- PROJEKTEERITUD LIIKLUSMÄRGI POST (Designed traffic sign post)

	PROJEKTEERITUD A/B KATTEGA SÕIDUTEE
	PROJEKTEERITUD A/B ÜLEKATE FREESITUD ALUSEL
	PROJEKTEERITUD A/B KATTEGA SÕIDUTEE
	PROJEKTEERITUD A/B KATTEGA JALGTEE (*5/6cm)
	PROJEKTEERITUD KRUUSKATE
	PROJEKTEERITUD SÕIDUTEE PEENAR
	PROJEKTEERITUD HALJASTUS (MURU)
	METSA JA VÕSA RAJE ALA



	PROJEKTEERITUD NÕLV
	PROJEKTEERITUD KRAAV
	KRAAVI PUHASTAMINE
	PROJEKTEERITUD SAJUVEE TRUUP
	OLEMASOLEVA MAAPINNA HORIZONT
	PROJEKTEERITUD HORIZONTAL KÕR



III VÄÄRTUSKLASSI HALJASTUS

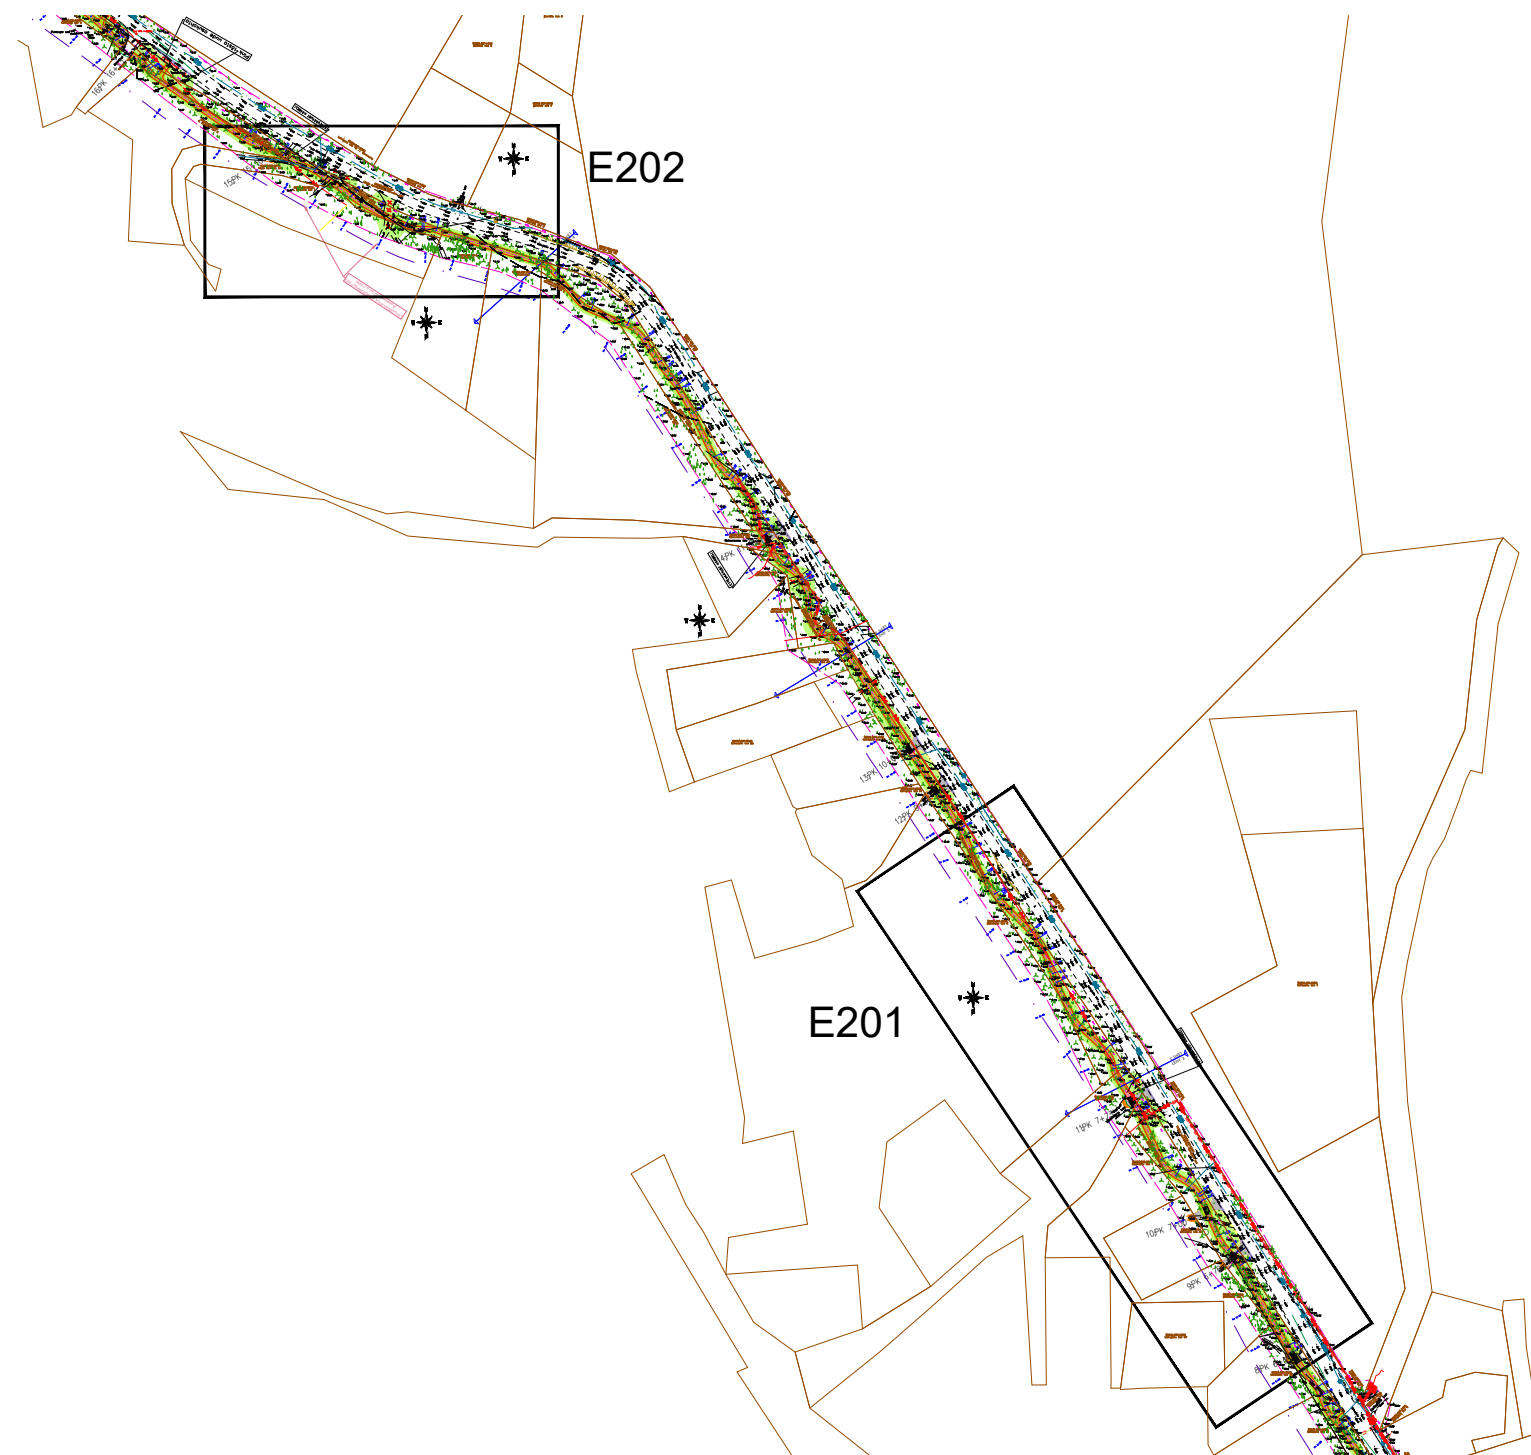
II VÄÄRTUSKLASSI HALJASTUS

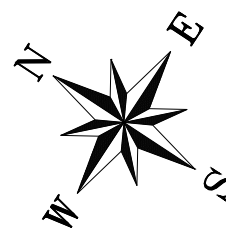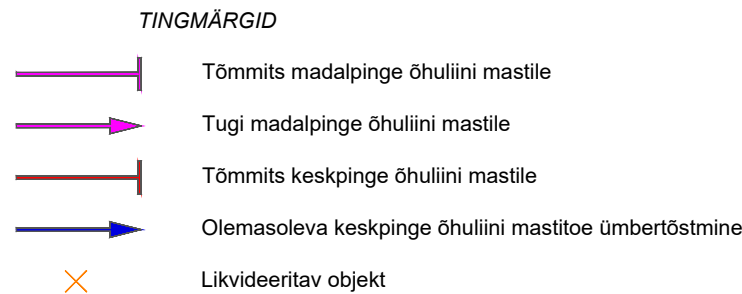

Projekti nimetus Laulasmaa-Lohusalu kergliiklustee L2 elektrivõrgu ümberehitus			
Joonise nimetus Lehtede paigutus ning tingmärgid			
Projekteerija <div style="display: flex; align-items: center;"> <div> Hepta Group Energy OÜ Teaduspargi 6/1 12618 TALLINN EESTI Tel. +372 5179698 info@hepta.ee </div> </div>		Tellija <div style="display: flex; align-items: center;"> <div> Lääne-Harju vallavalitsus Rae tn 38, Paldiski linn, 76806 Tel. 6790600 info@laaneharju.ee </div> </div>	
Kontrollija	S. Kulp	Stadium	TP Mõõtkava - 25116 E200
Projektijuht	S. Kulp		
Projekteerija	V. Romanjuk	Kuupäev 07.05.2025	



Projekt nimetus Laulasmaa-Lohusalu kergliiklustee L2 elektrivõrgu ümberehitus			
Joonise nimetus			
Asendiplaan			
Projekteerija  Hepta Group Energy OÜ Teadusparaj 6/1 12618 TALLINN EESTI Tel. +372 5179698 info@hepta.ee		Tellija  Lääne-Harju vallavalitsus Rae tn 38, Paldiski linn, 76806 Tel. 6790600 info@laaneharju.ee	
Kontrollija	S. Kulp	Staadium	Mõõtkaava
Projekti juht	S. Kulp	TP	1:500
Projekteerija	V. Romanjuk	Kuupäev	25.11.2016
		07.05.2025	E201

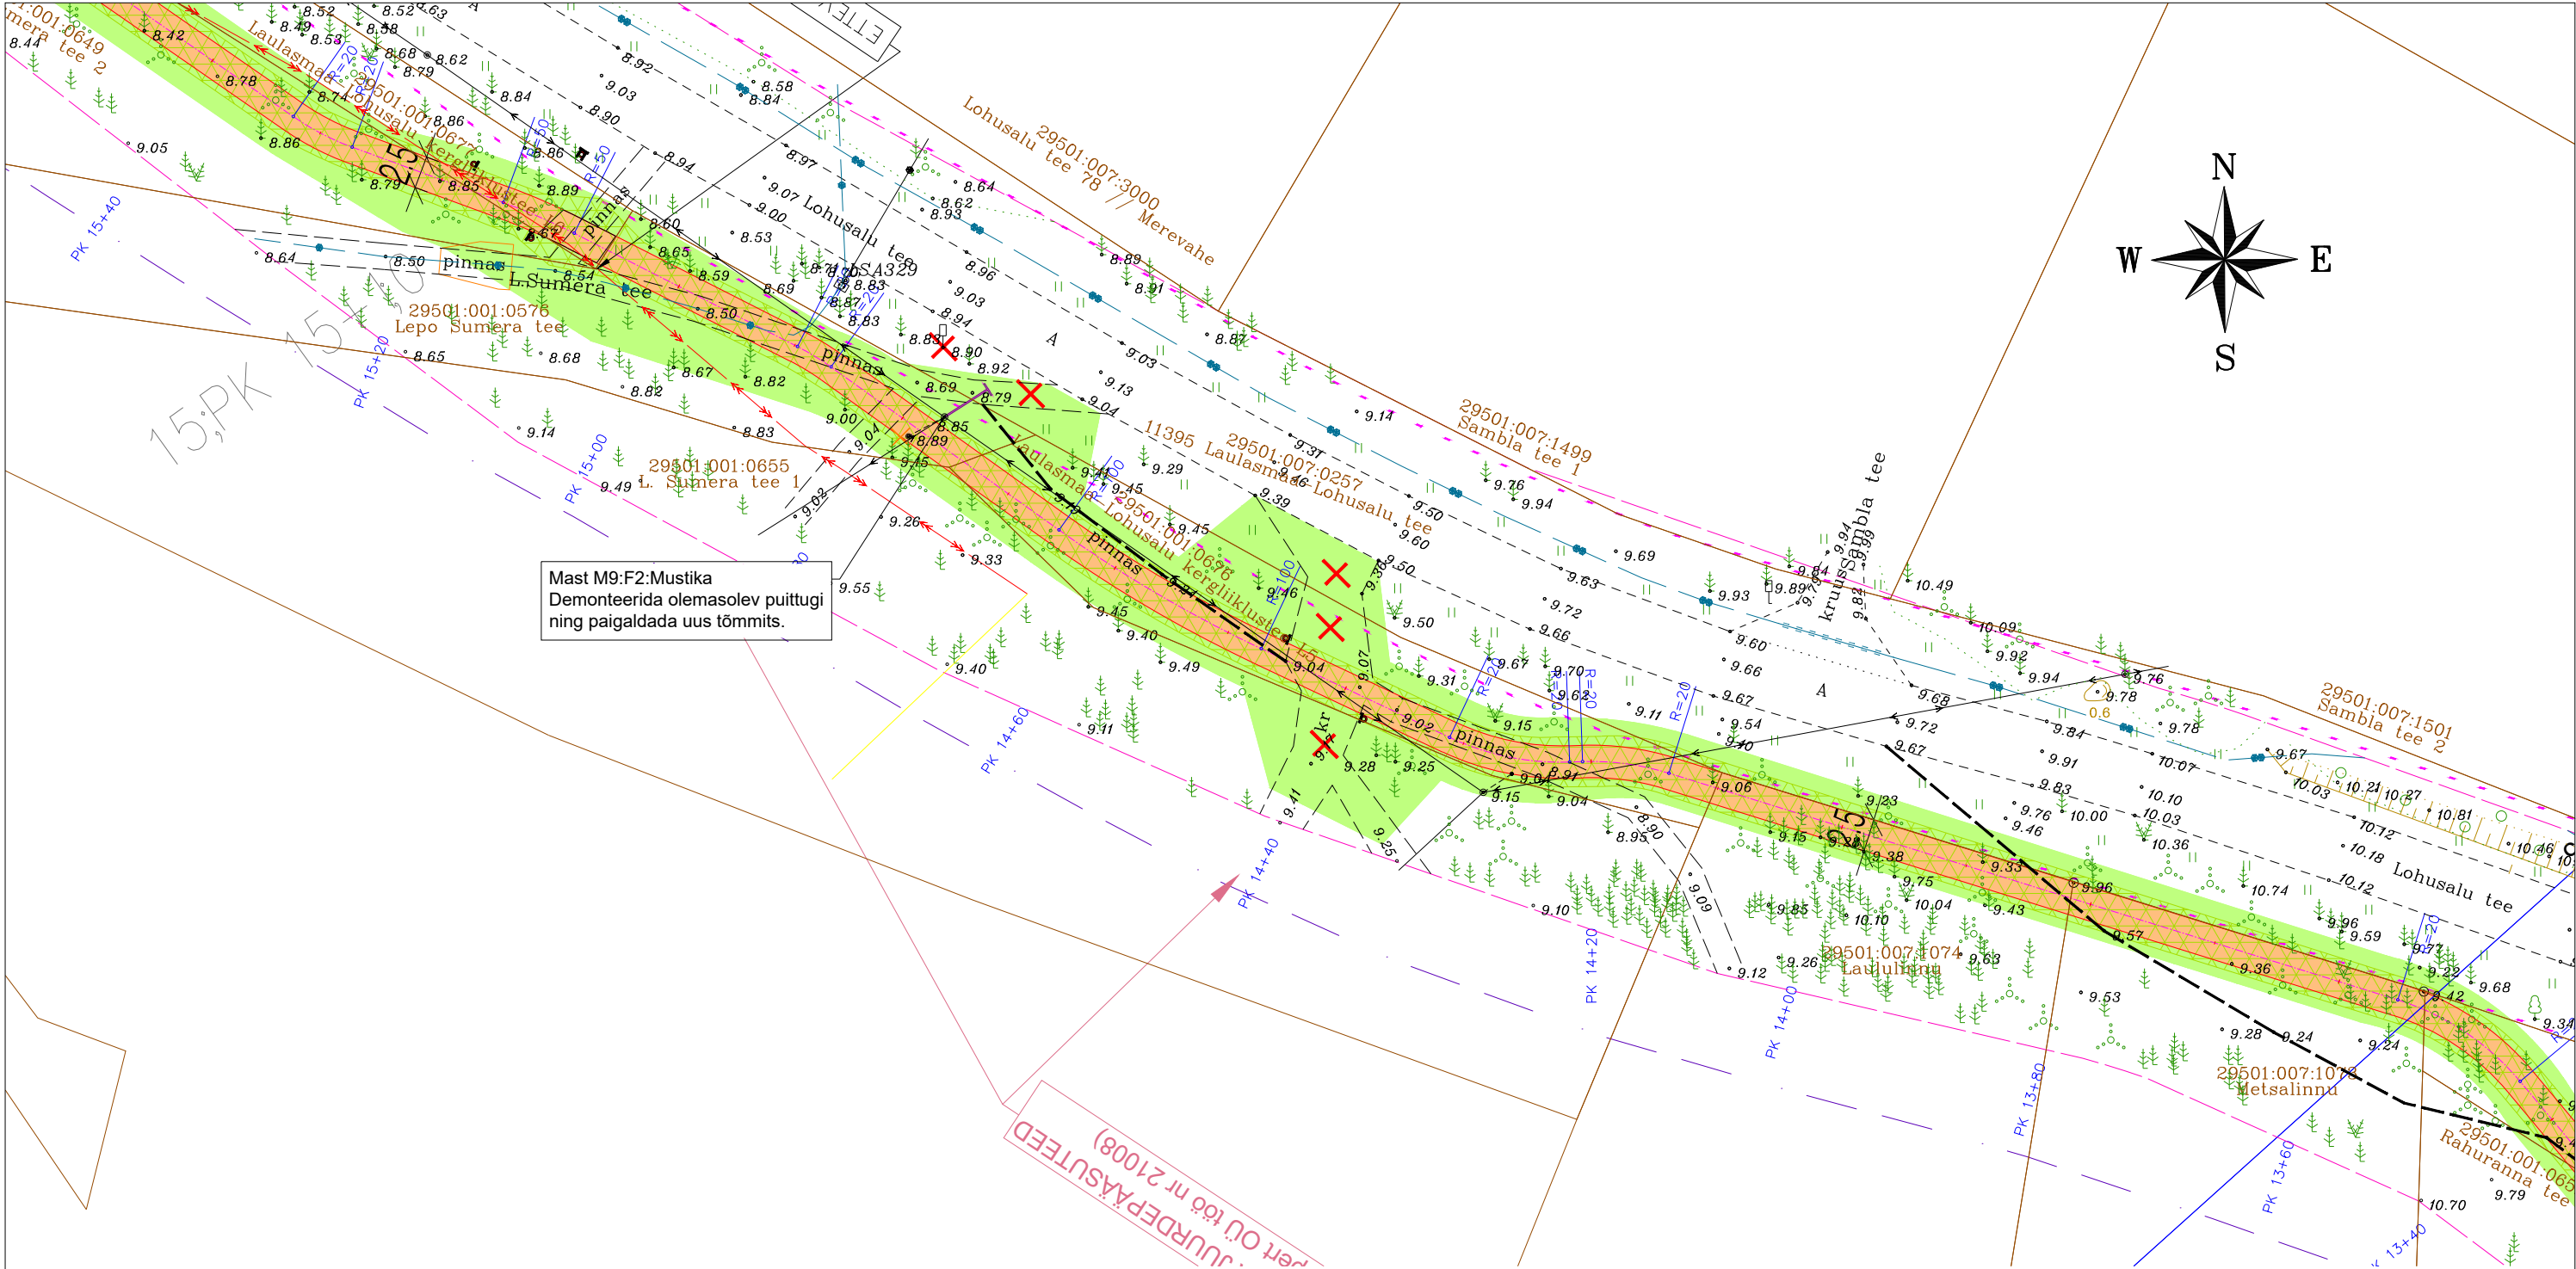

Mast M9:F2:Mustika
Demonteerida olemasolev puitugi
ning paigaldada uus tõmmits.

TINGMÄRGID

- Tõmmits madalpinge õhuliini mastile
- Tugi madalpinge õhuliini mastile
- Tõmmits keskpinge õhuliini mastile
- Olemasoleva keskpinge õhuliini mastioe ümbertõstmine
- Likvideeritav objekt

Projekti nimetus				Laulasmaa-Lohusalu kergliiklustee L2 elektrivõrgu ümberehitus			
Joonise nimetus				Asendiplaan			
Projekteerija				Tellija			
							
Hepta Group Energy OÜ Teaduspargi 6/1 12618 TALLINN EESTI Tel. +372 5179698 info@hepta.ee				Lääne-Harju vallavalitsus Rae tn 38, Paldiski linn, 76806 Tel. 6790600 info@laaneharju.ee			
Kontrollija	S. Kulp		Staadium	TP	Mõõtkava	1:500	Projekti nr
Projekti juht	S. Kulp						25116
Projekteerija	V. Romanjuk		Kuupäev	07.05.2025			Joonise nr
							E202