


RISTPROFIIL 1-1

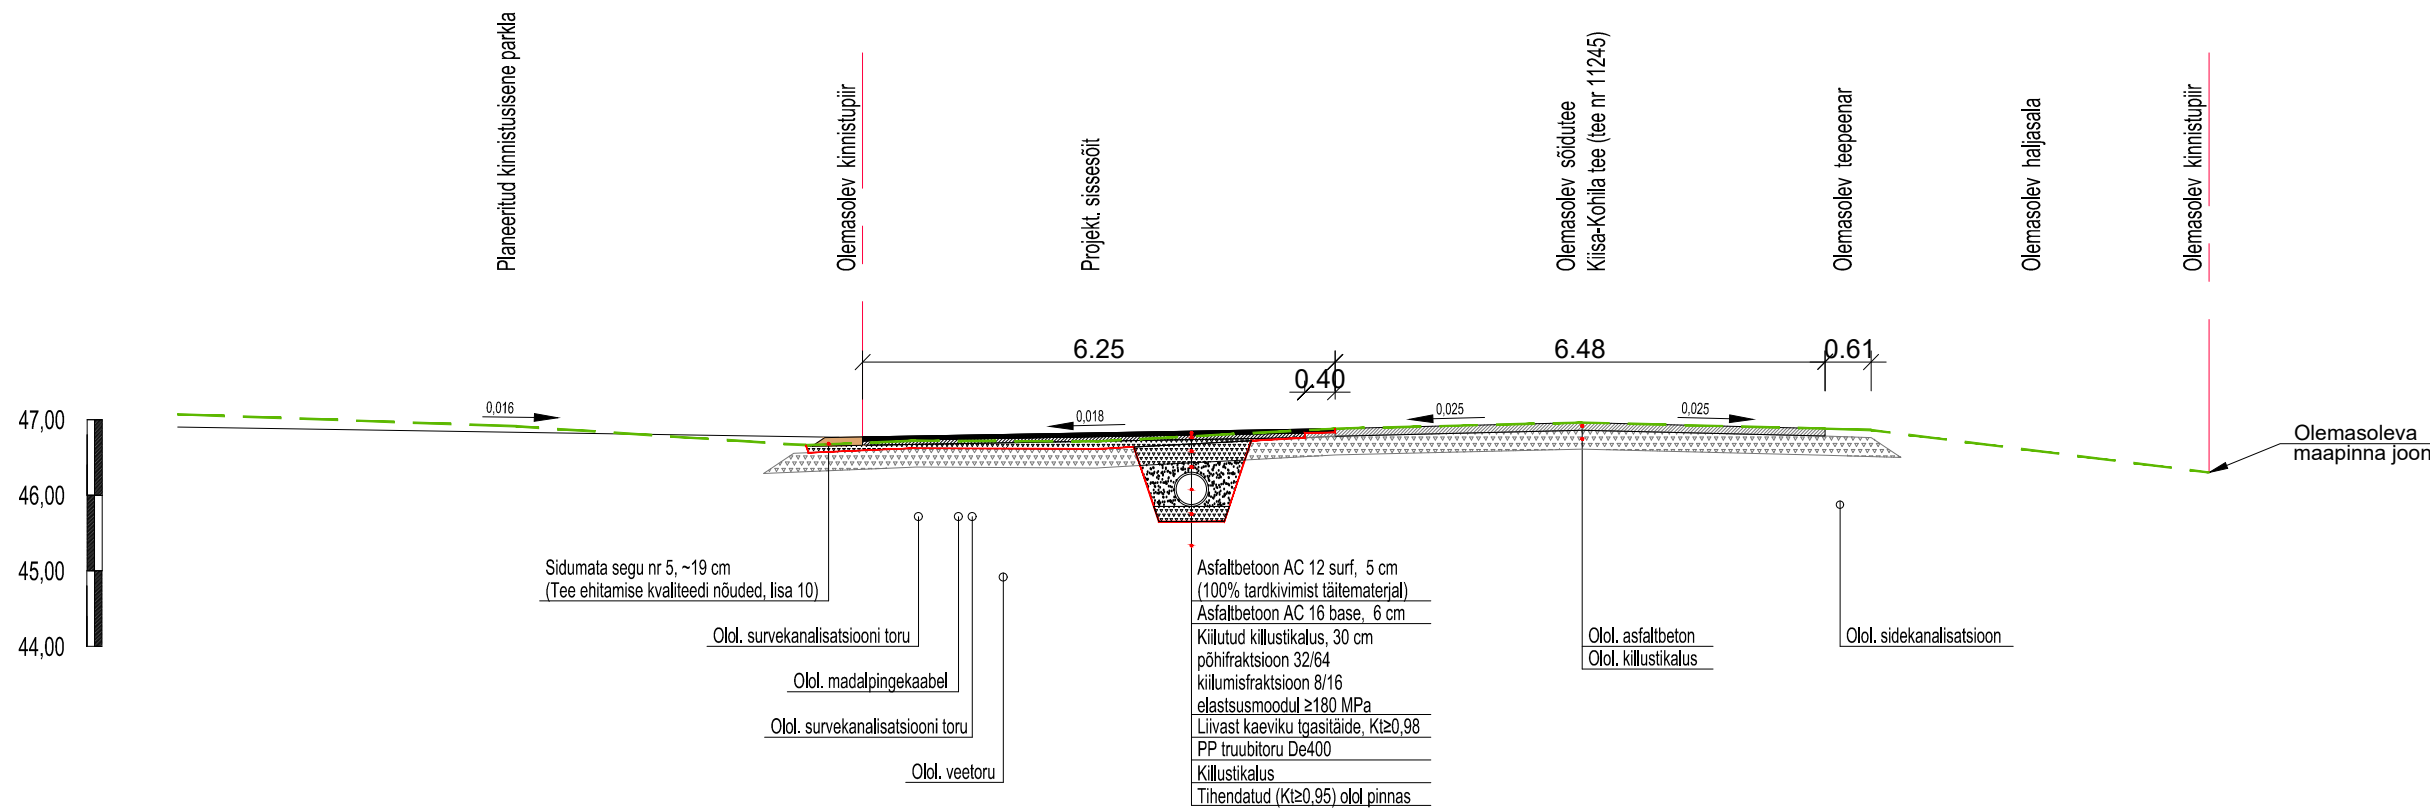

Aleksandr Lipkin FIE Registrikood 16396773 Kutsetunnistus 180609 tel: 55629779, e-mail: aleksandr_lipkin@mail.ru		Töö nr: 0325	Joonise nr: 4	Stadium: PÕHIPROJEKT
Tellija: Aktsiaselts OG ELEKTRA Lääne-Viru maakond, Rakvere vald, Tobia küla, Keskuse, 44416 Registrikood: 10054238, e-mail: kertu@ogelektra.ee		Projekti nimetus: Roheluse tee 2, Aespa alevik. Ristumiskoha ehitamise projekt		
Projekteerija	Aleksandr Lipkin	Objekti asukoht: Roheluse tee 2, Aespa alevik, Kohila vald, Rapla maakond		
		Joonise nimetus: RISTPROFIL 1-1		
		Mõõtkava: 1:100		
Koostatud / trükitud: 05.06.2025 / 05.06.2025		Faili nimetus: Roheluse tee 2 ristumiskoha ehitamise projekt.03.06.2025.dwg		