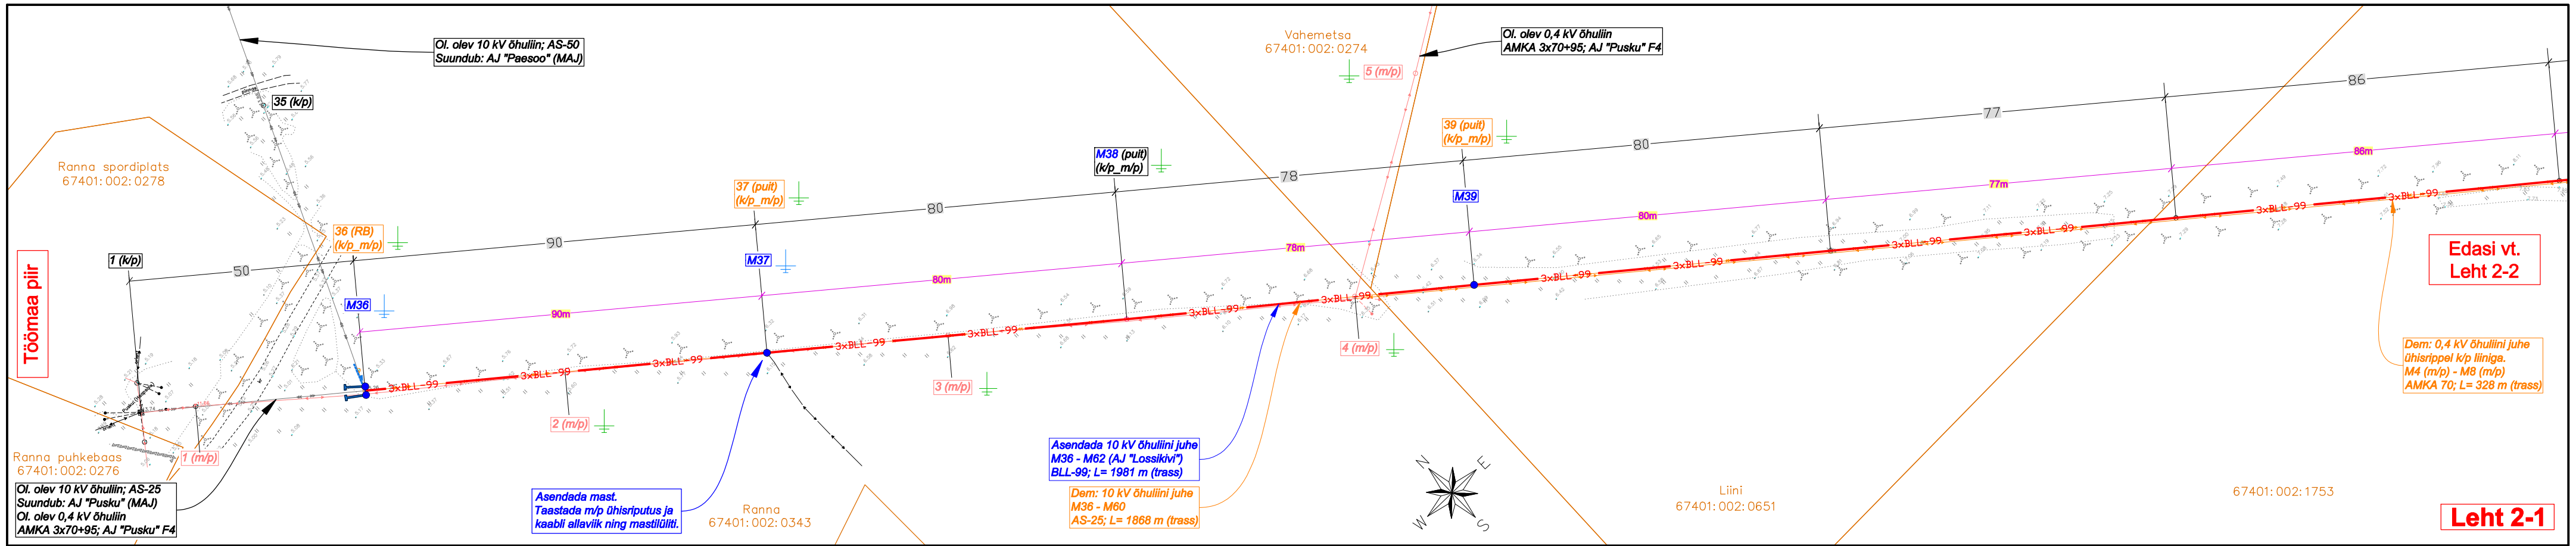

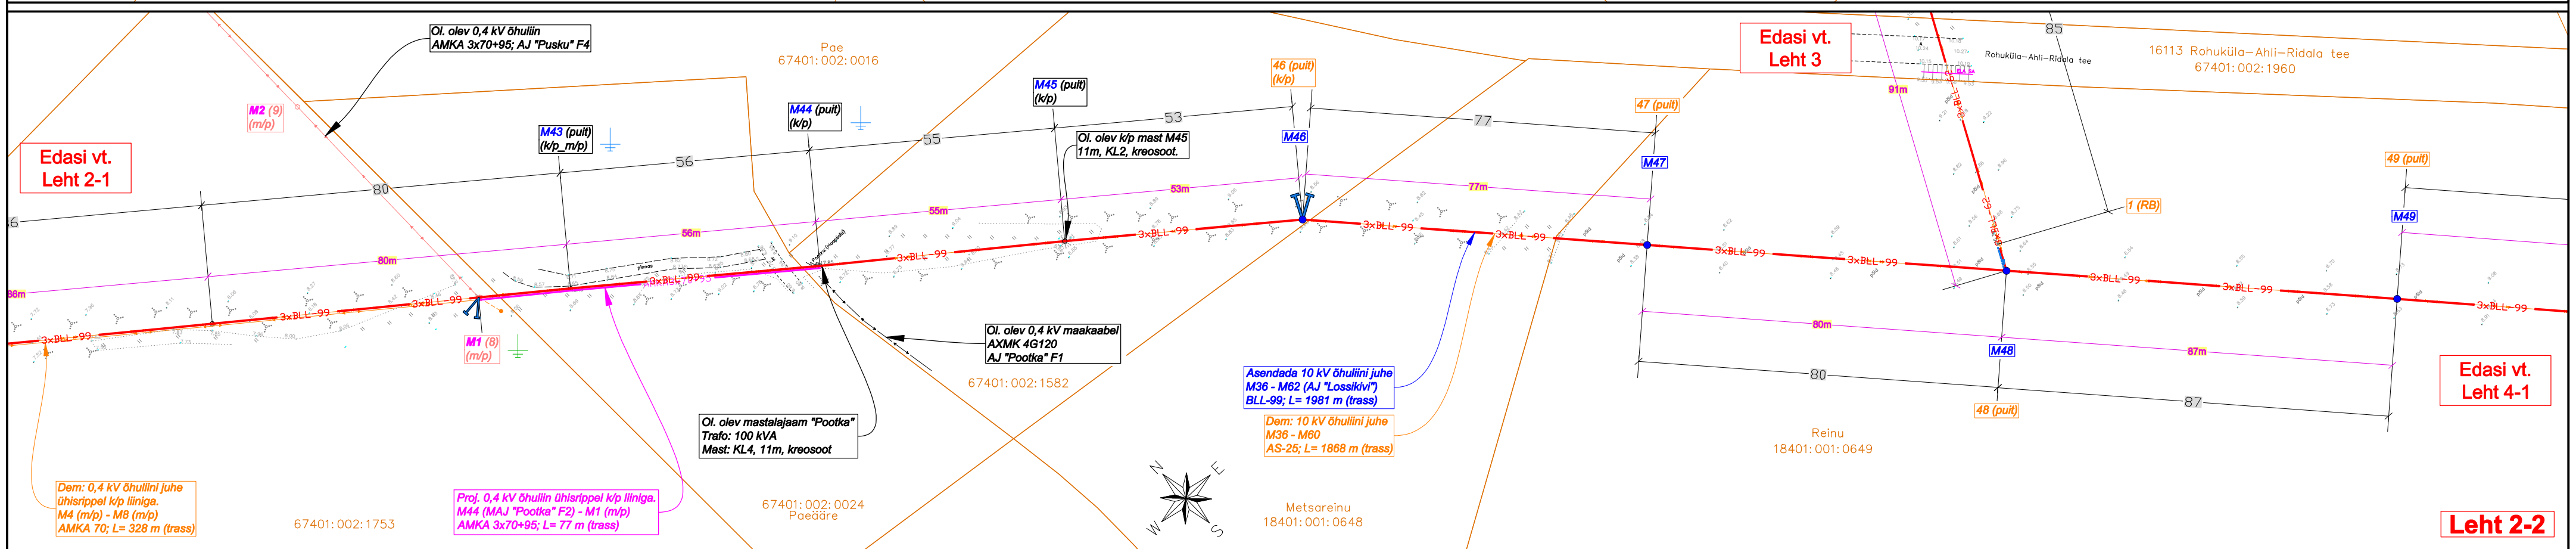

Projekt: Haapsalu-Ungru 10 kV liini rekonstrueerimine lõigul AJ "Pusku" - AJ "Sepa" Pusku küla, Mäeküla küla, Sepaküla küla, Haapsalu linn, Lääne maakond			Tellija: Elektrilevi OÜ
Joonis: Asendiplaan			Joonise nr: JTI099-1
DRAFTIT OÜ Reg. kood: 14231335 Ilmatsalu 3, 50412 Tartu info@draftit.ee	Projekteeris	Mikk Reiter Tel. 5348 2352	Mõõtkava 1:1000 · Leht 2 · Lehti 6
			Staadium Tööprojekt