
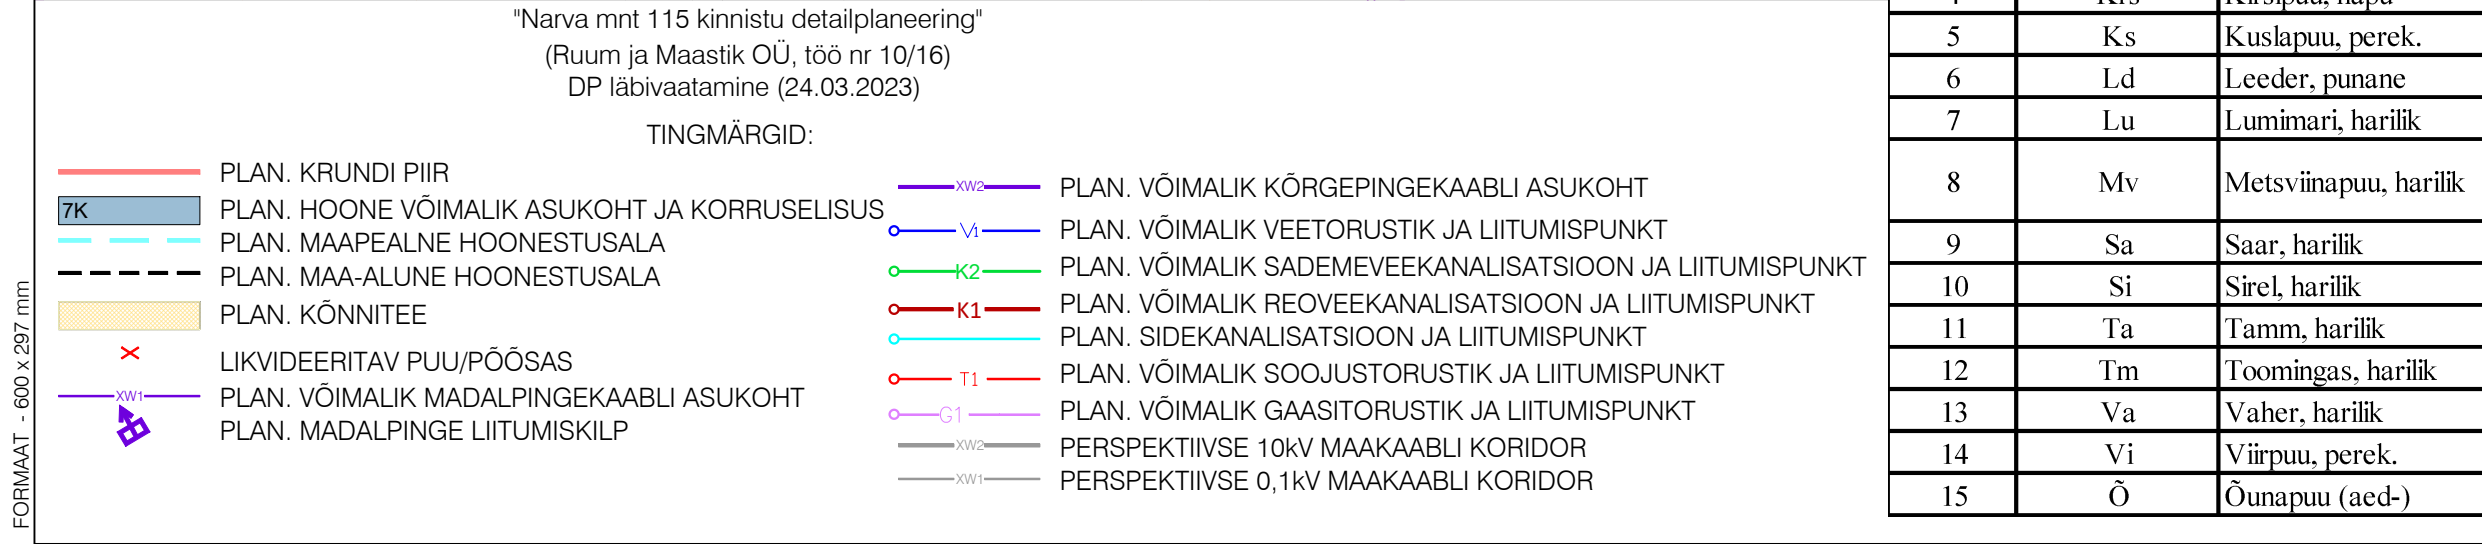


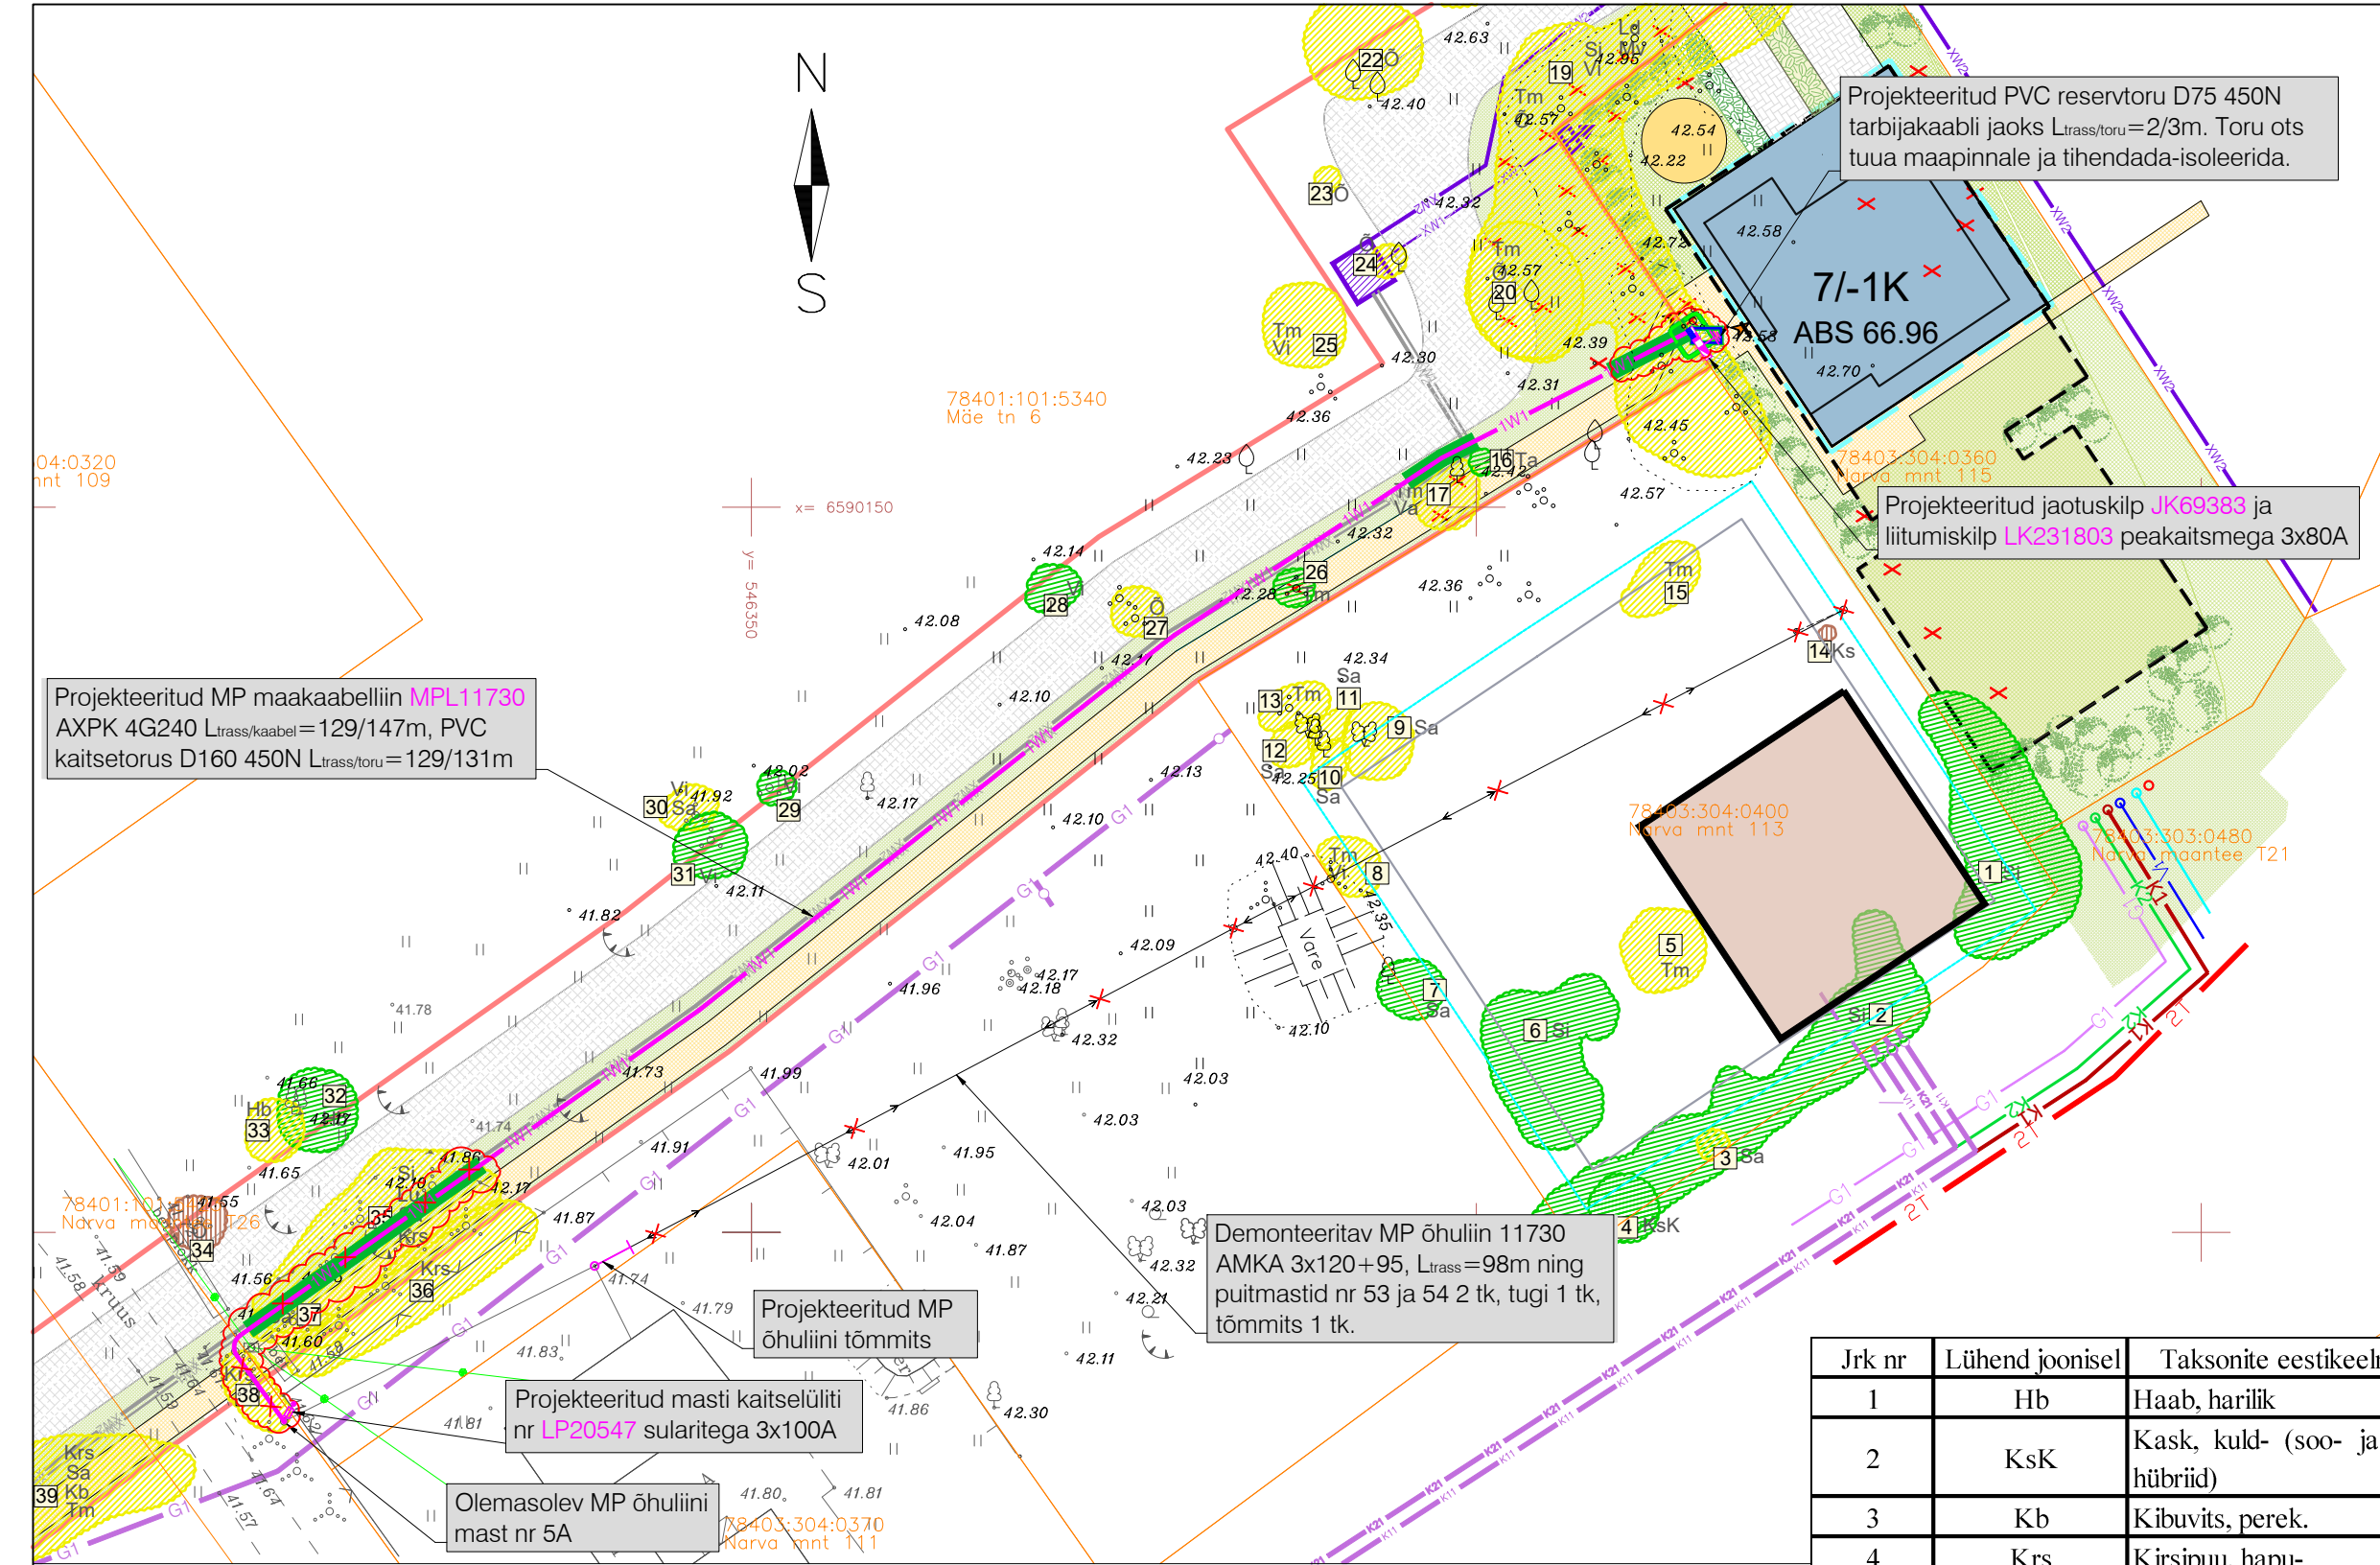

"Narva mnt 113 kinnistu ja lähiala detailplaneering"
(Arhitektuurbüroo Foon OÜ, töö nr 23032)
DP läbivaatamine (10.07.2024)

TINGMÄRGID:

PLAN. HOONE VÕIMALIK ASUKOHT JA KORRUSELISUS

PLAN. MAAPEALNE HOONESTUSALA

PLAN. MAA-ALUNE HOONESTUSALA

PLAN. SÕIDUTEE

PLAN. KÖNNITEE

Linnart OÜ töö nr 022022-6

TINGMÄRGID:

III VÄÄRTUSKLASS

IV VÄÄRTUSKLASS

V VÄÄRTUSKLASS

TINGMÄRGID:

xw1

Projekteeritud kuni 1 kV maakaabelliin (x-kaablite arv) PVC kaitsetorus

Projekteeritud käsitsi tehtava kaeviku tsoon puu kaitsevööndis

Projekteeritud PVC reservkaitsetoru

Projekteeritud jaotuskilp

Projekteeritud liitumiskilp kordusmaandusega

Projekteeritud kilbi reaalsuurus ja täpne asukoht

Projekteeritud mastilüliti

Projekteeritud maanduspaigaldis (potentsiaalitasandusrõngas)

Projekteeritud MP õhuliini masti tõmmits

Demonteeritav MP õhuliin (AMKA 3x120/95 98 jm 147 kg)

Likvideeritav hekk

Olemasolev MP kaabelliin

Olemasolev MP õhuliin

Olemasolev sideõhuliin

Krundi piir

MÄRKUSED:

- Geodeetilise alusplaanina kasutatakse maa-ala plaani tehnovõrkudega, mis on koostatud Geodeesia Partner OÜ-poolt (töö nr 1930-24, oktoober 2024). Märkused: koordinaadid L-EST 97 süsteemis, kõrgused EH2000 süsteemis.
- Lähteülesanne nr 479503 Liitumine madalpingel - Narva mnt 115.
- Haljasalal ja planeeritava kõnnitee all kaabelliin rajada lahtise kaeve teel kaablikaitsetorus tugevusega 450N sügavusele vähemalt 0,7m, 5...10cm liivaalusele ning katta 5...10cm liivakihi. Kaablite paigaldamisel juhendada Tallinna linna kaevetööde eeskirjast (Tallinna Linnavolikogu määrus nr 32, 2. septembri 2004. a.).
- Kaabli paigaldamisel, ristumisel kommunikatsioonitrassidega, tagada normikohased vahekaugused (vt. seletuskiri).
- Tehnovõrkude kaitsetsoonides kaevatakse käsitsi. Tööde teostamisel tuleb lähtuda liinirajatiste kaitsevööndis tegutsemise eeskirjast.
- Kaablite rajamisel lahtise kaeve teel puude kaitsevööndis kaevatakse käsitsi. Tagada olemasolevate puude kasvutingimuste säilimine. Ehitustööde käigus arvestada Tallinna linna kaevetööde eeskirjaga (§ 24). Kaevetööde tsoonis paigaldatakse puudele tüvekaitse. Ehituse ajal kaitsta puutüvi ajutiste piirdega (ehitustehnika kasutamisel). Tüve ümber siduda püstised laudad, laudade ja tüve vahele panna pehmendus (kivivill, autokummid, vms). Laudadest kaitse peab ulatuma kogu tüve ulatuses võrani. Üle 4 cm läbimõõduga juuri ei tohiks läbi raiuda. Kui sellise läbimõõduga juured jäävad kaevetööde alasse, siis tuleb seal kaevata labidaga käsitsi ja seda ka vaid puu ühelt küljelt. Paljastunud juured tuleb katta nii ruttu kui võimalik mulla, multsi või niiske kangaga. Jälgida, et ehitustööde käigus ei vigastataks puude oksa. Kui puude alumised oksad segavad kaevetöid, kooskõlastatakse nende kärpimine linnaosa valitsusega ning tellitakse töö haljastusettevõttelt. Puude võrade kärpimise vajaduse ilmnemisel ehitustööde käigus taotleda hooldusloikulusuba <https://www.tallinn.ee/Teenus-Raieluba>. Hooldusloikuse peab teostama arborist. Väljakaevatud pinnas ei ladusta võra alla.
- Liitumiskilp paigaldatakse kinnistule Narva mnt 115, nii et kilbi esikülg oleks piiriga samal joonel ja uks avaneks Mäe tn 6 poole. Kilp on teenindatav Mäe tn 6 poolt.
- Kilbile peab jääma ööpäevaringne vaba juurdepääs ja piisav ruum kilbi teenindamiseks.
- Liitumiskilbi maandus rajatakse MP kaabliga ühes kraavis. Liitumiskilbile ehitada potentsiaalitasandusrõngas ca 30 cm sügavusel ja 1 m raadiusega kilbist.
- Plaanil kujutatud tingmärgid viitavad objekti asukohale, kuid mitte tegelikule suurusele looduses. Plaanil näidatud vahekaugused on vastavuses liitumis- ja jaotuskilbi reaalkaugustega.
- Liitumiskilbis on projekteeritud tarbijakaabli(-te) jaoks ühendusklemmid vastavalt Elektrilevi OÜ standardi P343 „0,4-20 kV võrgustandard - 0,4 kV liitumispunkt“ punkti 5.7.3 tabelis 3 toodud tarbijakaabli soovituslikule ristlõikele.
- Ehituse käigus tekitatud kahju likvideerida. Kõlvikult koristada tööde käigus tekkinud ehitusjätmed. Peale ehitustööde lõppu taastada endine olukord.

A	A. Soboleva	13.01.25	LAHENDUSE MUUDATUS
Muudatus	Projekteeris	Kuupäev	Muudatuse kirjeldus

Töö nimetus:		Objekti aadress:	
Narva mnt 115 elektrivarustus		Narva maantee T26, Narva mnt 115, Mäe tn 6, Lasnamäe LO, Tallinn, Harjumaa	
Tellija		Joonise nimetus:	
Elektrilevi OÜ		ELEKTRIKAABLITE ASENDIPLAAN	
Kontrollis	A. Soboleva	04.11.24	
Koostas	A. Soboleva	04.11.24	
Töö nr:		Staadium:	Version:
PL23-75-27		TP	v02
Joon. nr:		Möötkava:	Faili nimi:
EV-1		1:500	PL237527_TP_EL-4-01_v02_EV-1-Asend.dwg
Leht:		8/12	