


Tingmärgid:

- Olemasolev maapind
- Projekteeritud maapind
- Projekteeritud kaugküttetorustik

Märkused:

1. "≈" märgiga tähistatud ristuvate tehnovõrkude sügavused on teadmata. Kõrgused on vajalik ehitustööde käigus välja selgitada ning vajadusel projekteeritud torustiku pikiprofiili korrigeerida.
2. Elektri- ja sidekaablite täpne kõrgus tuleb määrata ehitustööde käigus. Vajadusel tuleb ette jäävad kaablid tõsta ülesse või lasta allapoole projekteeritavast torustikust.
3. Soojustorustiku ristumisel teiste tehnovõrkudega tagada vähimad püstkujud:
 - Elektri- ja sidekaablitega - 0,2 m
 - Veetoru ja survekanalisatsiooniga - 0,2 m
 - Isevoolse kanalisatsioonitorustikuga - 0,2 m
 - Gaasitorustikuga - 0,3m

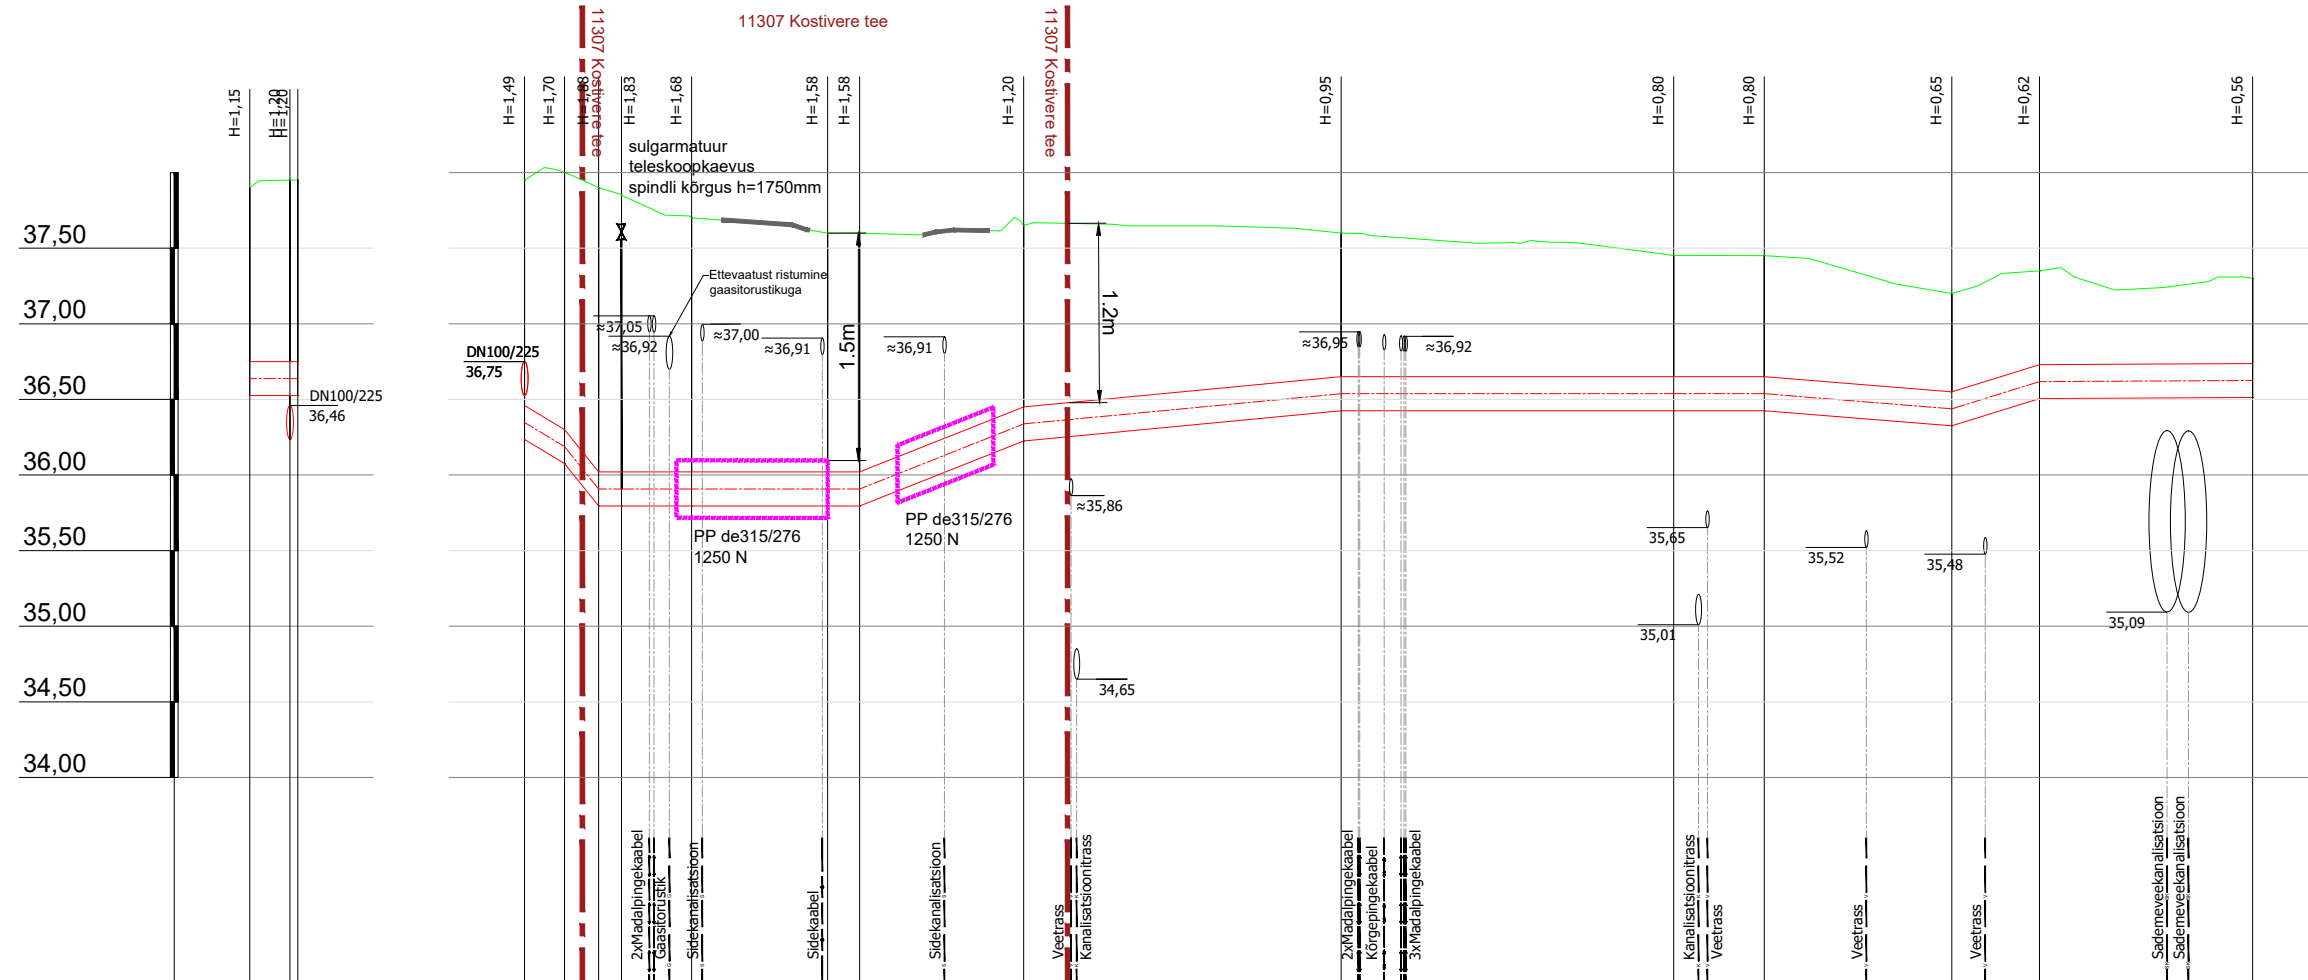

Mhor: 1:500
Mver: 1:50

SÕLME TÄHIS	ÜK-1.1 HS-1T	HS-1T	N-1	N-2 K-1	N-3	N-4	N-5	N-6	N-7	N-8	ÜK-1.2					
OLEMASOLEVA MAAPINNA KÕRGUS (m ABS)	37,90	37,95	37,95	38,00	37,90	37,85	37,70	37,60	37,65	37,45	37,45	37,20	37,35	37,30		
PROJEKTEERITUD MAAPINNA KÕRGUS (m ABS)	37,90	37,95	37,95	38,00	37,90	37,85	37,70	37,60	37,65	37,45	37,45	37,20	37,35	37,30		
TORU PÕHJA KÕRGUS (m ABS)	36,52	36,52	36,23	36,07	35,80	35,80	35,80	35,80	35,80	36,42	36,43	36,43	36,33	36,51	36,51	
TORU RAJAMISSÜGAVUS	1,38	1,43	1,72	1,93	2,10	2,05	1,91	1,80	1,80	1,43	1,18	1,02	1,02	0,88	0,84	0,79
TORU ALUS	LIIVALUS 150mm		LIIVALUS 150mm													
VAHEKAUGUSED (m)	2,70,5		2,6	2,3	1,5	4,6	9,0	2,1	10,8	21,0	22,0	6,0	12,4	5,8	14,1	
LANG	0		0	124	0	40	10	0	0	0	0	8	31	1		
TORU MATERJAL	DN100/225 - 3,2m		DN100/225 - 114,3m													
KONSTRUEERIMISE MEETOD	Avatud kaevik		Avatud kaevik													
SIRGESTATUD TRASSI PLAAN																

Muudatuse nr	Kuupäev	Projekteerija	Vastutav spetsialist	Selgitus
TÖÖ NIMETUS:		PROJEKTEERILJA:		
Kostivere kaugküttetorustike rekonstueerimine Aruküla tee piirkonnas		OÜ SOOJATOOJA REG.12667672 TEL. +372 507 1350 E-MAIL: info@soojatooja.ee		
TÖÖ NIMETUS:		TÖÖ TELLUJA:		TÖÖ VÄLJAANDMISE AEG:
Pikiprofiil		ADVEN EESTI AS REG. 10066299		11.03.2024
Address: 11307 Kostivere tee; Aruküla tee 5a; Aruküla tee 8; Aruküla tee 3, Kostivere alevik, Harju maakond		Projekteeris	Hannes Jürivete	/alkirjastatud digitaalselt/
		Vastutav isik	Tanel Rugam	/alkirjastatud digitaalselt/
		JOONISE NR:	6-01	MOÕTKAVA:
		TÖÖ NR:	24010-2	1:500
		STAADIUM:		
		Tööprojekt		