


M 1:200 Hor.
M 1:20 Vert.

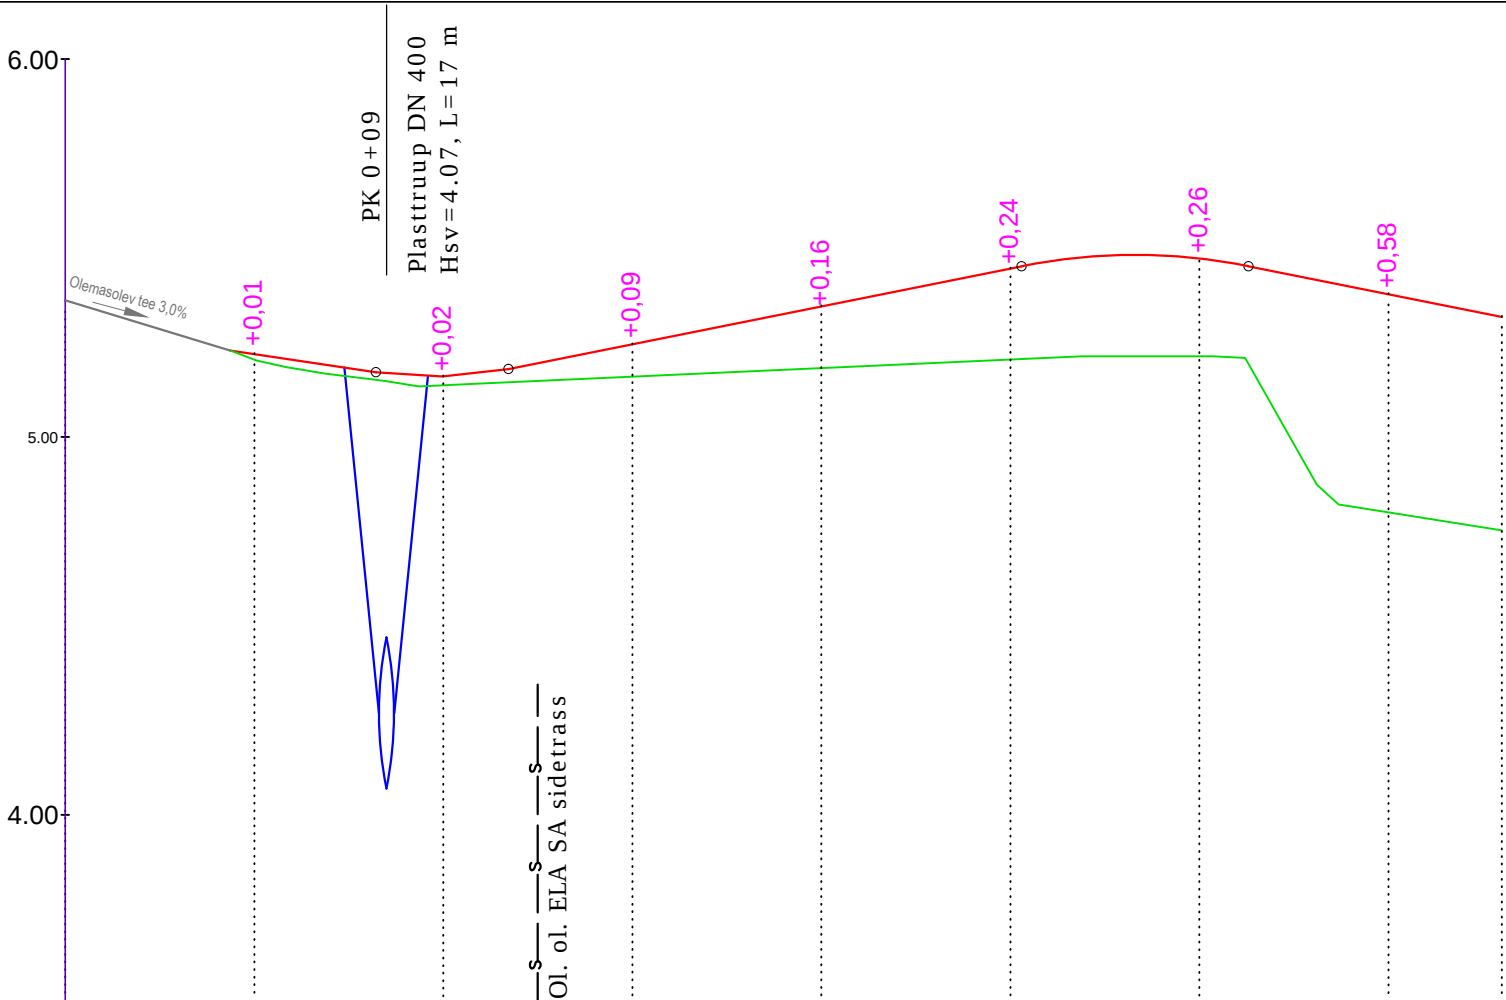

Niiskuspaikkonna tüüp			II									
Projekt. andmed	Ristprofiili tüüp	vasakul	AC 16 surf (4 cm) + AC 20 base (5 cm) + Killustik fr 32/63 (20 cm) + + Geotekstiil NGS4 + Dreenkiht (min 20 cm) + Täitepinnas (min 20 cm)					Purustatud kruus (12 cm) + Kruusalus (min 20 cm) + Geotekstiil NGS4 + Täitepinnas (min 30 cm)				
		paremal										
	Kalle, %, vertikaalkõver, m											
Tee telje kõrgusmärk, m		5,22 5,16 5,25 5,35 5,45 5,47 5,38 5,22										
Olemasolevad andmed	Maapinna kõrgusmärk, m		5,21 5,14 5,16 5,18 5,21 5,21 4,80 4,75									
	Vahekaugus, m		5	5	5	5	5	5	5	3		
0+00			0+10		0+20		0+30		0+40			
Piket Sirged ja kõverad plaanil Kilomeetrid			6,16 N - 174°27'18" 44,27									