



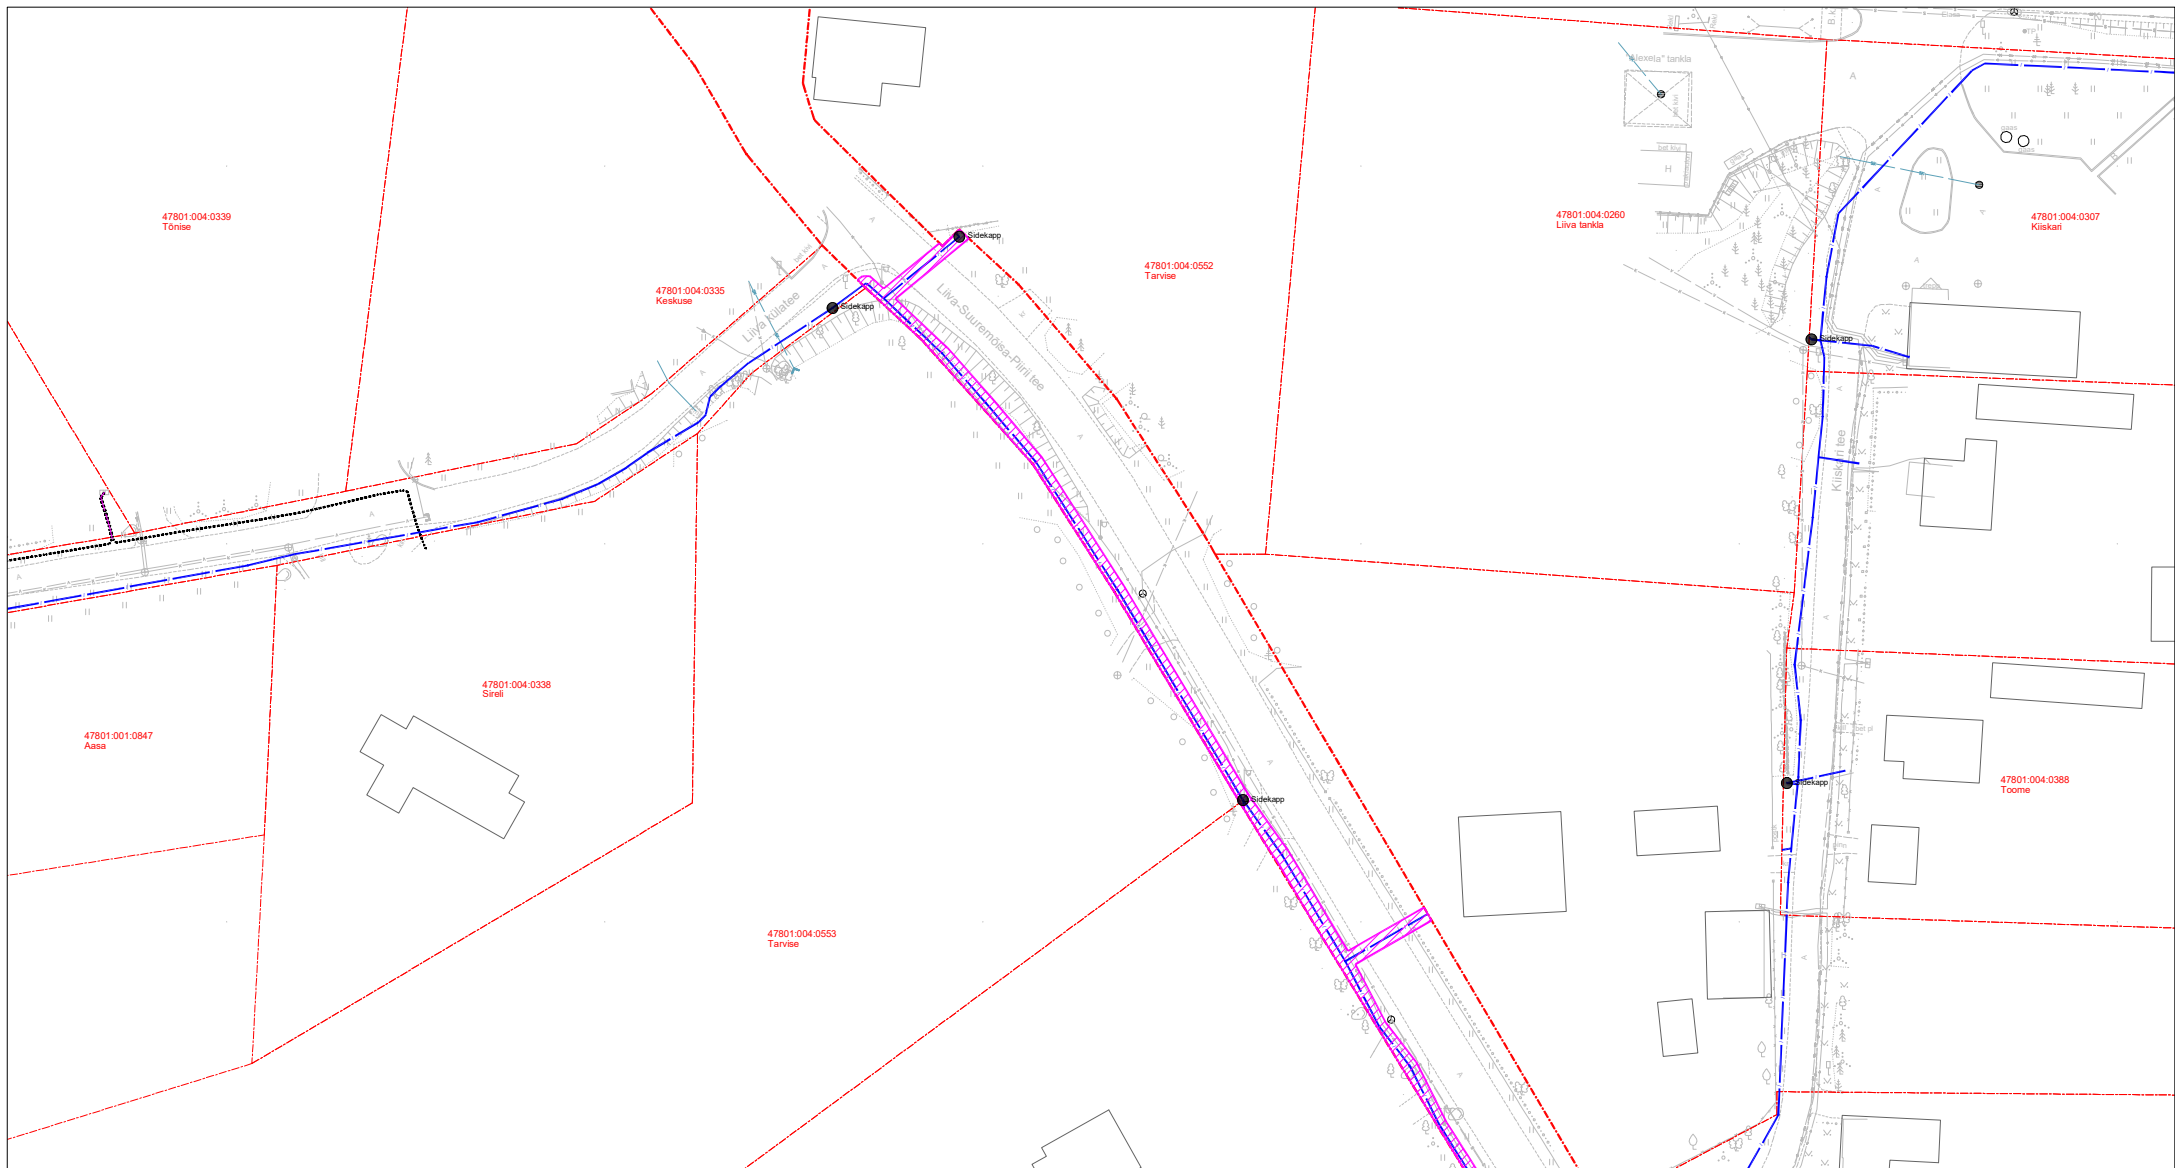

- Isikliku kasutusõiguse ala
 Lepingu objektiks oleva kinnistu piir
 Katastriüksuste piirid
 Projekteeritud side multitorustik maaliinina
 Sidekapp
 Projekteeritud sidekapp

IKÕ ala Pos nr(plaanil)	Kinnistu registriosa nr	Katastriüksuse tunnus, nimi,	Ala pindala ruutmeetrites
1	13803150	47801:004:0464 21150 Liiva– Suuremõisa–Piiri tee	577

 Telefon 6069300 Teostas Antti Salura/alkirjastatud digitaalselt/ Kontrollis Kaupo Kallak/alkirjastatud digitaalselt/ Tellija Corle OÜ	OÜ Corle Uustalu 2, Kose 75101 www.corle.ee Faks 6069308	T88 nr.	MKM5_MUHU	Leht 1	Lehti 2
		Projekt	Liiva passiivse elektroonilise side juurdepääsuvõrgu rajamine	Mõõtkava 1:1000	
		Asukoht	Saare maakond, Muhu vald Liiva küla	09.10.2026	
		Joonis	Eelprojekt Asendiplaan		

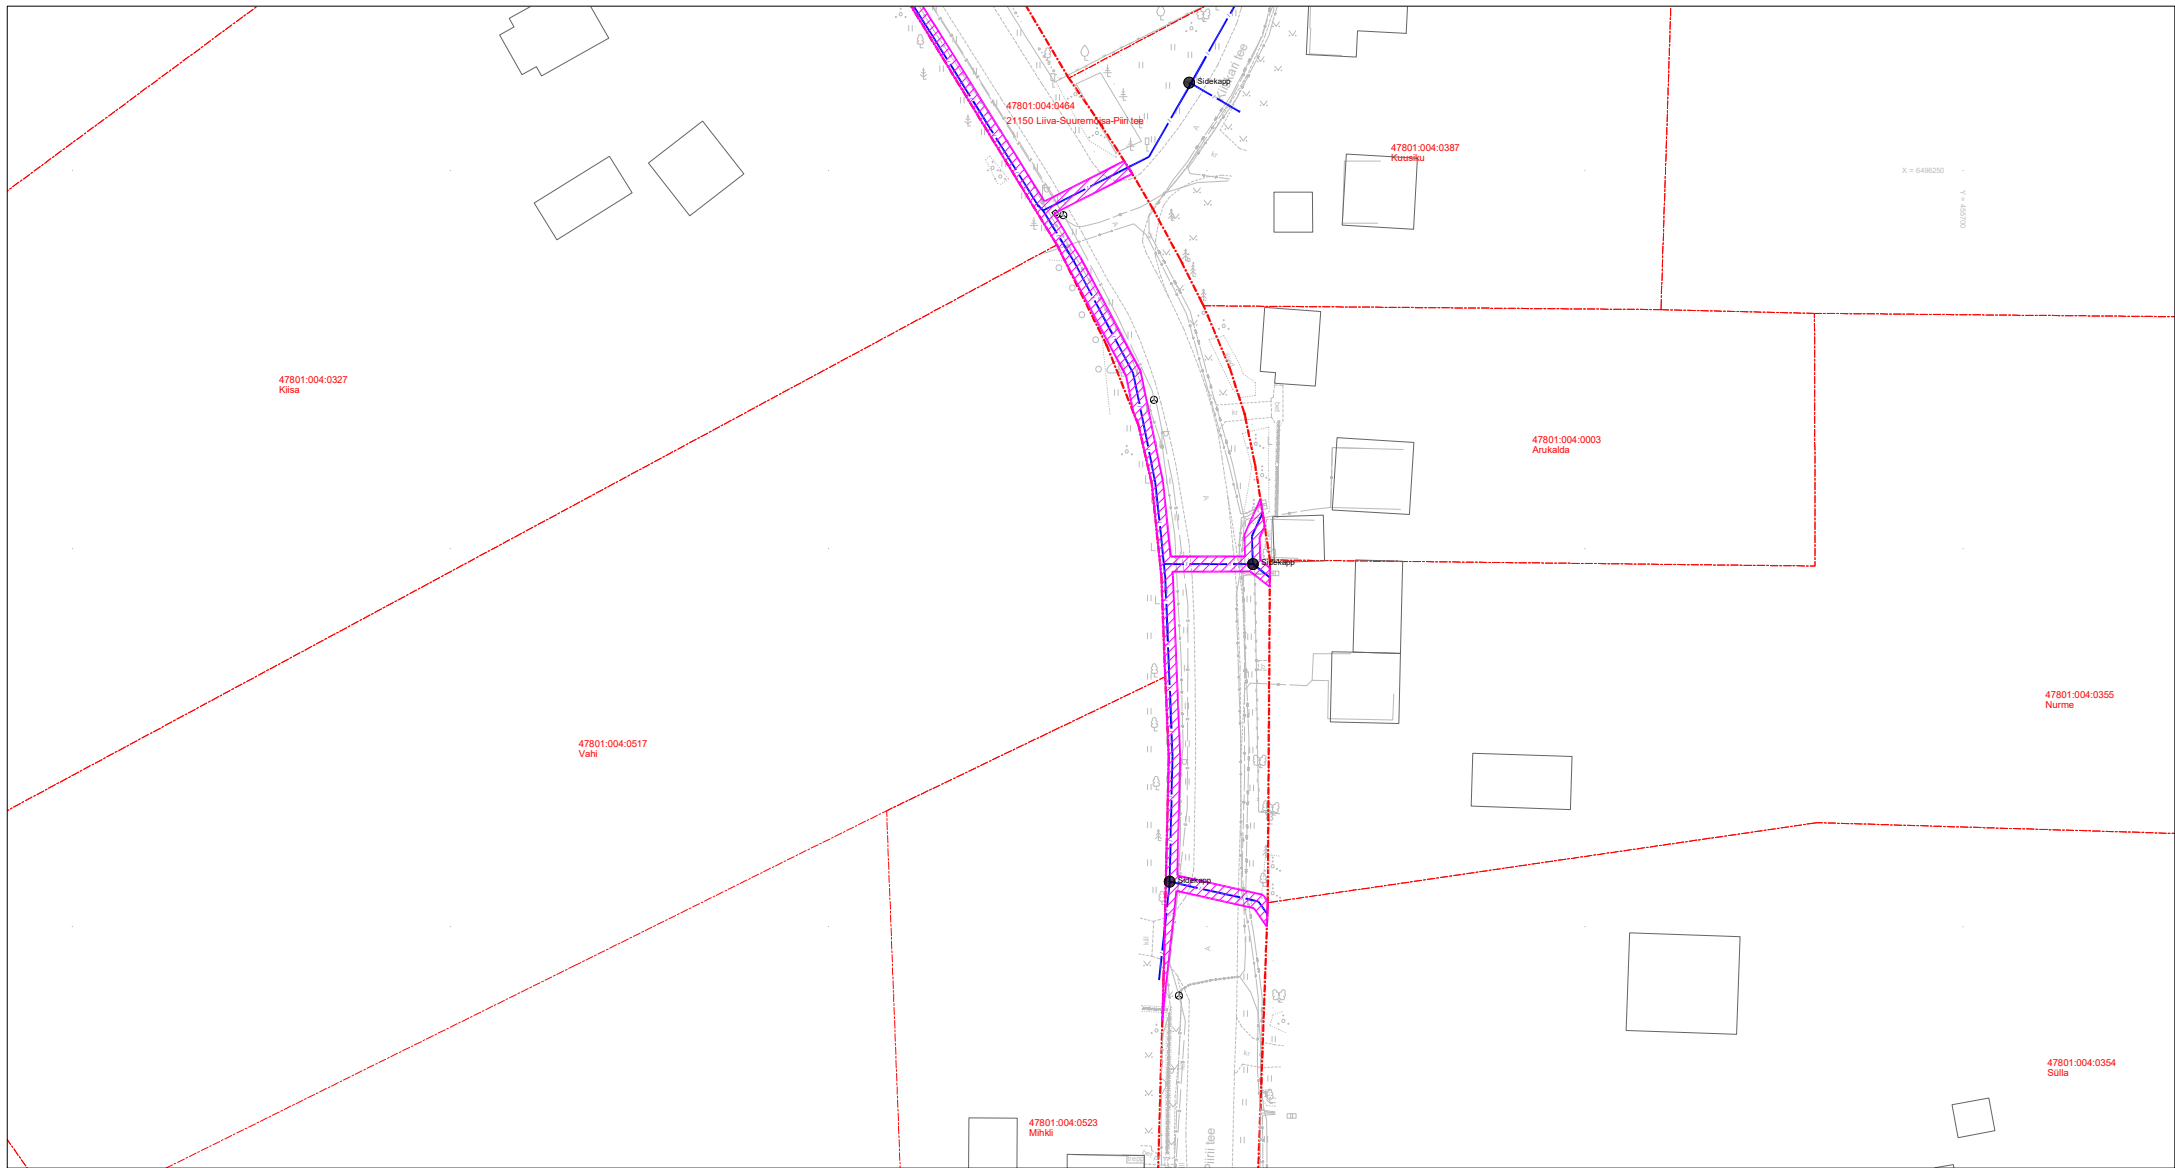

- Isikliku kasutusõiguse ala
- Lepingu objektiks oleva kinnistu piir
- Katastriüksuste piirid
- Projekteeritud side multitorustik maaliinina
- Projekteeritud sidekapp

IKÕ ala Pos nr(plaanil)	Kinnistu registriosa nr	Katastriüksuse tunnus, nimi,	Ala pindala ruutmeetrites
1	13803150	47801: 004: 0464 21150 Liiva– Suuremõisa–Piiri tee	577

	OÜ Corle Uustalu 2, Kose 75101	Töö nr.	MKM5_MUHU	Leht 2	Lehti 2
	www.corle.ee Faks 6069308	Projekt	Liiva passiivse elektroonilise side juurdepääsuvõrgu rajamine		
Teostas	Anti Salura/alkirjastatud digitaalselt/	Asukoht	Saare maakond, Muhu vald		
Kontrollis	Kaupo Kallak/alkirjastatud digitaalselt/		Liiva küla		
Tellijä	Corle OÜ	Joonis	Eelprojekt		
			Asendiplaan		