


Isikliku kasutusõiguse asendiplaan

Lisa 2

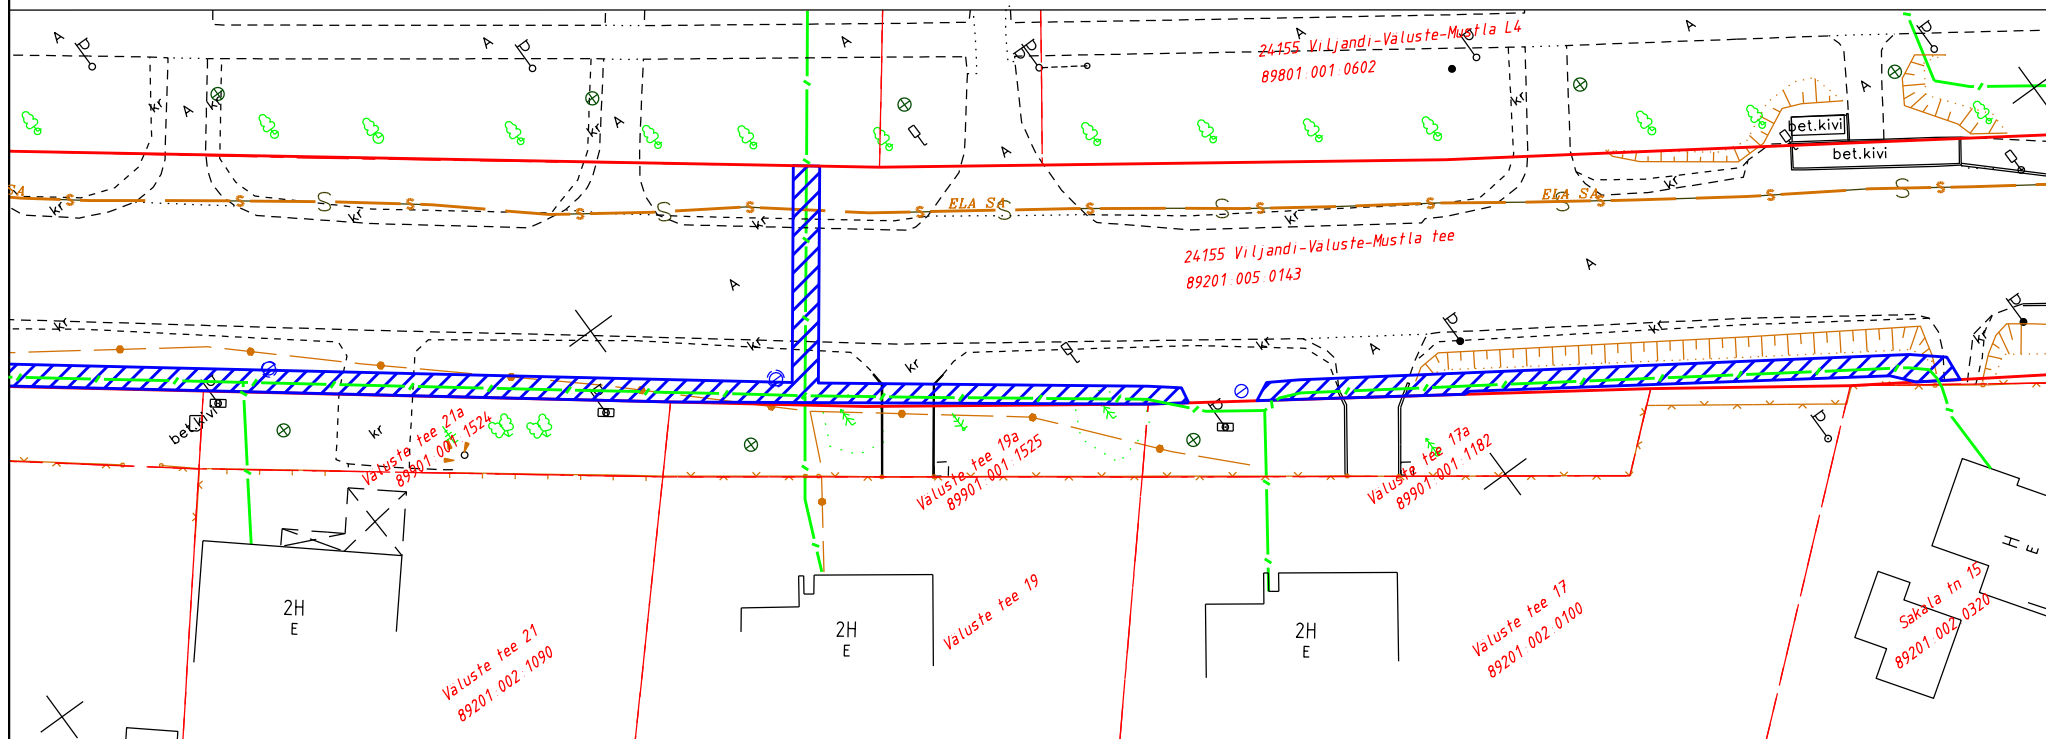

A4 M 1:500

IKÕ ala Pos. nr.	Kinnistu registriosa nr	Katastriüksuse nimi, tunnus	IKÕ ala pindala m ²	PARI ID
Pos 1 Pos 2	11901650	24155 Viljandi-Väluste-Mustla tee 89201:005:0143	477 81 Kokku: 558	

Projekti nr PF14564 "Viiratsi sidevõrk"
Viljandi maakond, Viljandi vald, Viiratsi alevik
Projekti koostaja: Fiberup OÜ, Lea Toomet

TINGMÄRGID

- IKÕ seadmise ala
- Lepingu objektiks oleva kinnistu piir
- Kinnistute piirid
- Projekteeritud sidekanalisatsioon
- Olemasolev sidekanal
- Olemasolev sidekaev