


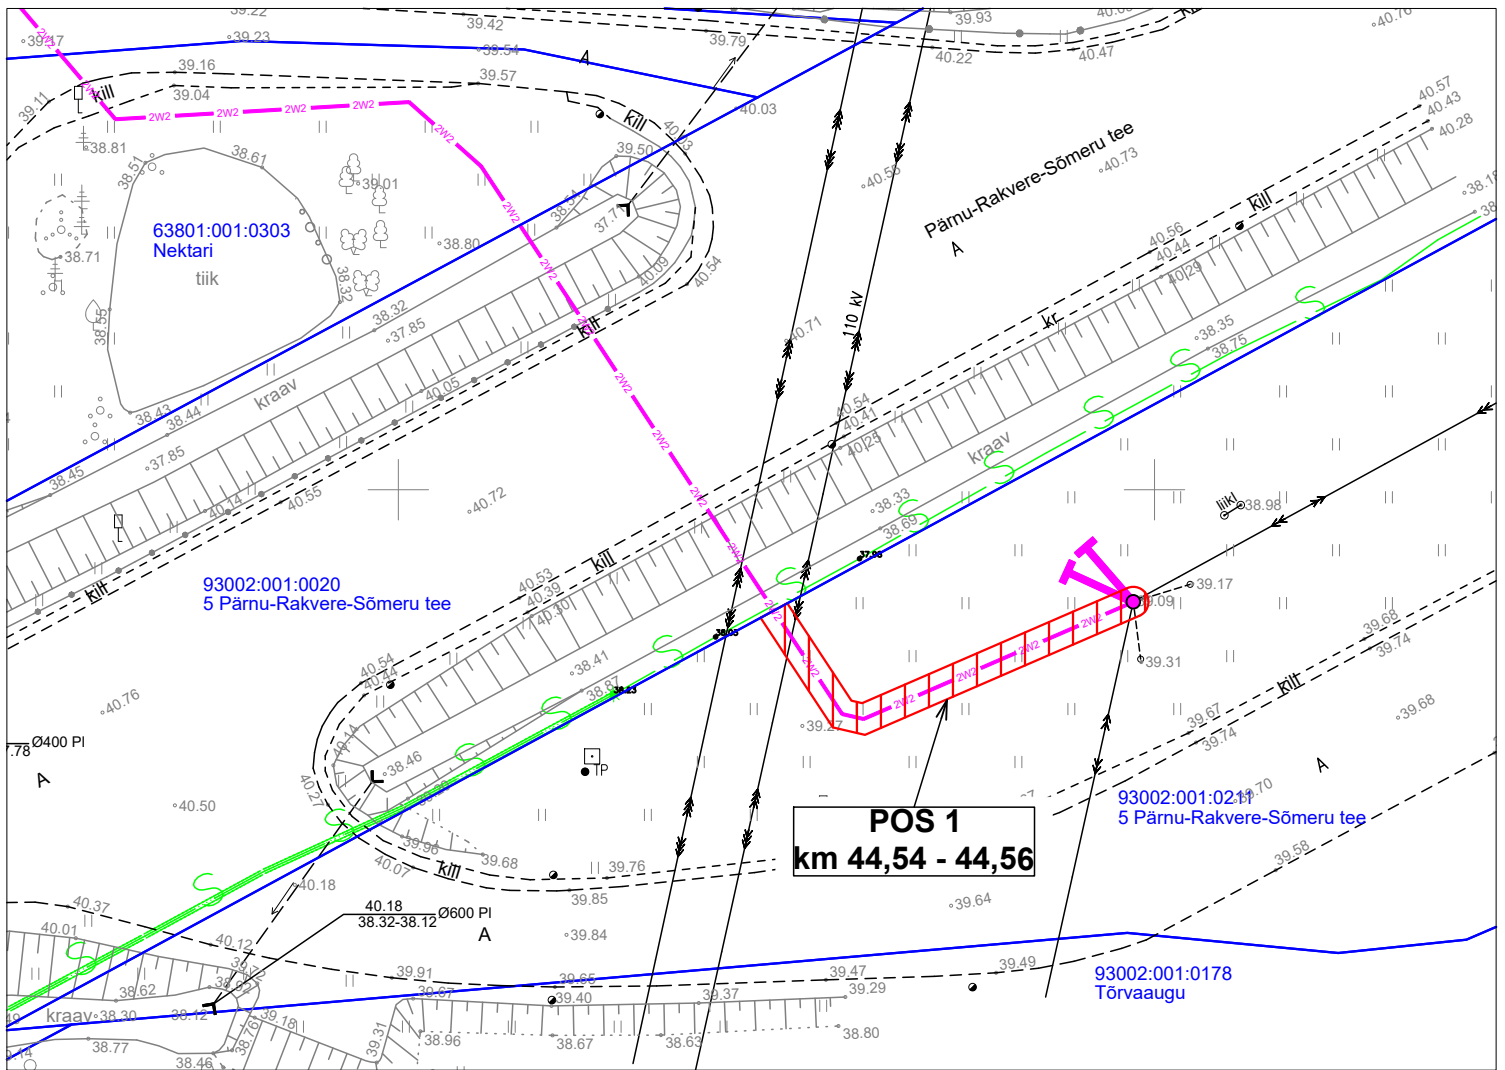



Isikliku kasutusõiguse ala plaan

Jrk nr	IKÕala Pos nr (plaanil)	Kinnistu registriosana number	Katastriüksuse tunnus, nimi ja sihtotstarve	Asukoht riigitee (nr ja nimi) suhtes (lõigu algus ja lõpp km)	Ala pindala ruutmeetrites m ²
1.	1	8335150	93002:001:0211, 5 Pärnu-Rakvere-Sõmeru tee, transpordimaa 100%	5 Pärnu-Rakvere-Sõmeru tee, kaitsevööndis km 44,54 - 44,56	ca 60 m ²



-  Kasutusõiguse ala
-  Katastriüksuse piir
-  Projekteeritud 10 kV maakaabel

Projekt Nektari tankla laadimistaristu elektriliitumine Kobra küla Põhja-Pärnumaa vald Pärnu maakond				Tellija Elektrilevi OÜ		
 LEONHARD WEISS				Joonise nr LC1122		
E-post estonia@leonhard-weiss.com Telefon +372 601 2285 Registrikood 12083348 EL10665798-0001				Joonis	05.2024	+372 59002453
				Projekteeris	Karl M Põldsam	Möötkava
				Kontrollis		Staadium
				Projektijuht		Tööprojekt
						Keel
						EST
						Leht
						1
						Leht
						1