


TAGASIPÖÖRE NR 1 (REHEMÄE)



TAGASIPÖÖRE NR 2 (SUUSAMÄE)

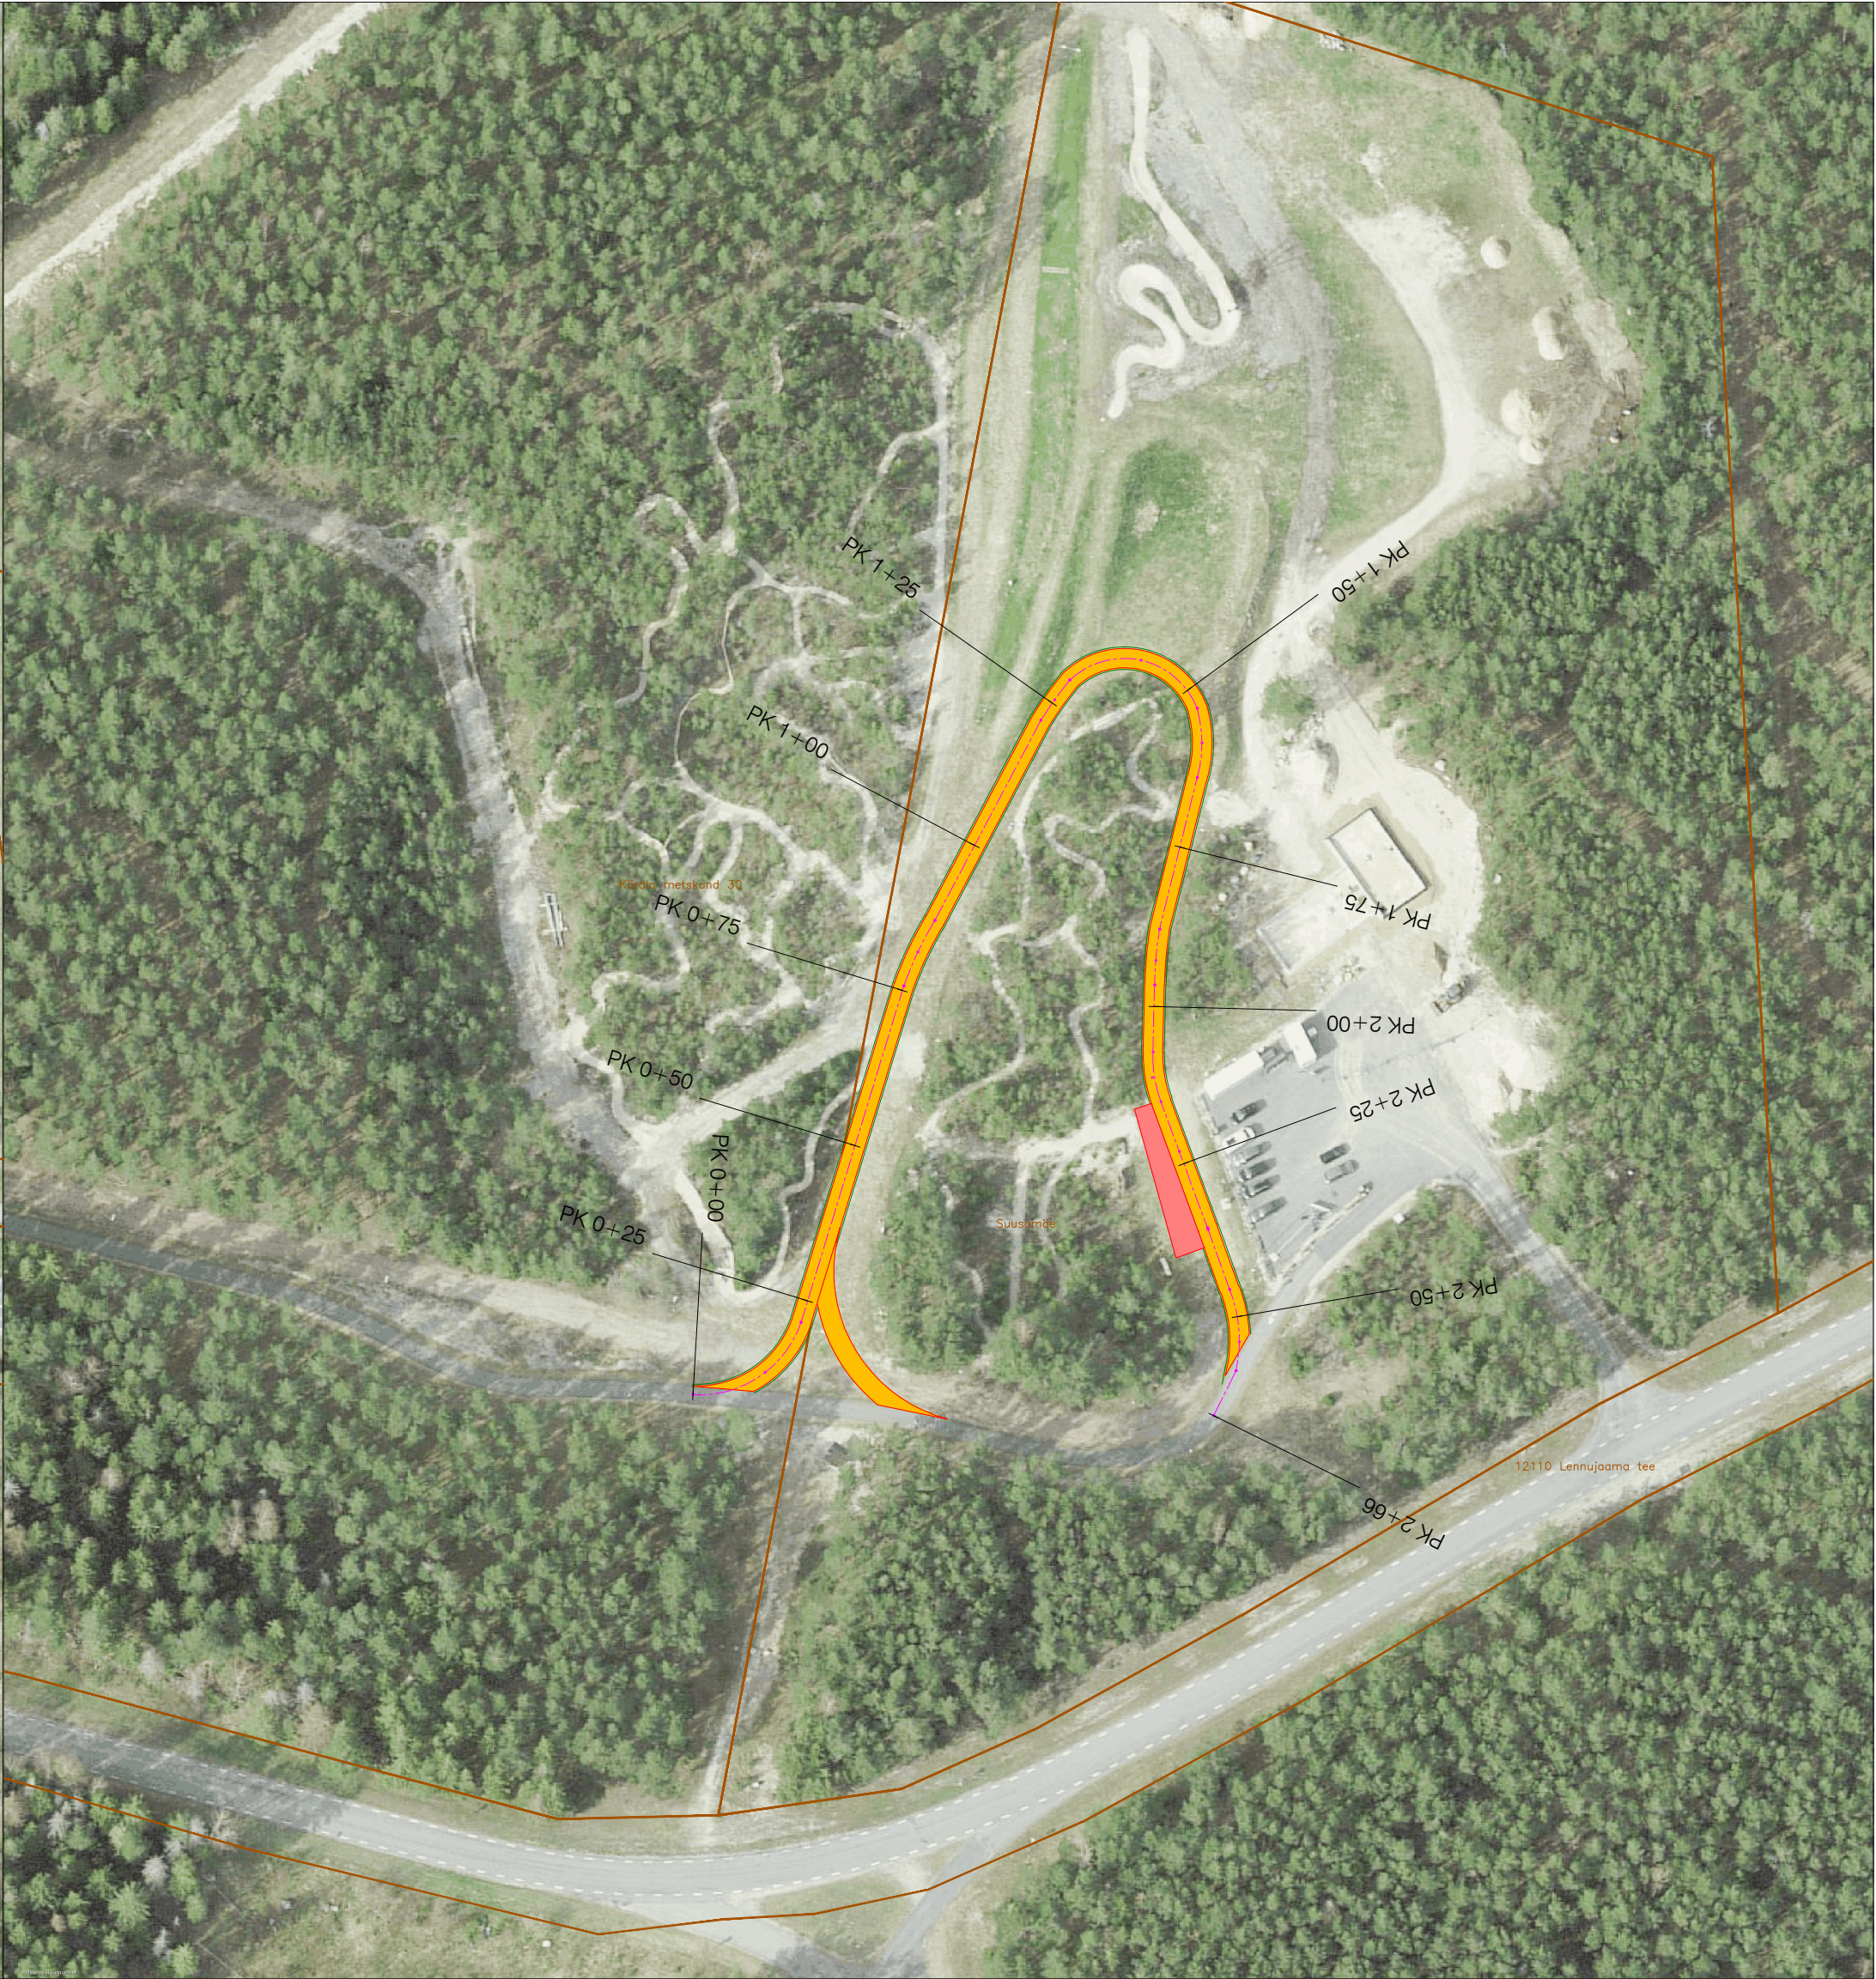

TINGMÄRGID

- PROJEKTEERITUD KERGLIKLUSTEE ASFALKATTEGA (750 m²)
- PROJEKTEERITUD KERGLIKLUSTEE LAIENDUS (87 m²)
- KINNISTUPIIR

MÄRKUSED:
1. Töö alusena on kasutatud Geodeesia AP OÜ topo-geodeetilist alusplaani (töö nr AP25_08, välitööd 27.02.2025).
Töö väljastamise aeg: mai 2025a.
Piiirid saadud Maa-ameti registri kaardilt seisuga 31.12.2023.

Koordinaadid L-EST 97
süsteemis; Kõrgused EH2000 süsteem

LEGIAN OÜ				HIIUMAA SPORT			
Võistluse tn 8, 10132, Tallinn Tel +372 5101 346 pille-part@legian.ee Registrikood: 14600726 / MTR-i reg nr EEP004524				Kärda-Paluküla kergliiklustee tagasipöördekoht			
NIM				Hausmaa küla, Hiiumaa vald			
PROJEKTEERIJAL	Pille Part			JÕUKOOL NIM		MÕÕTKA	
				Rehemäe ja Suusamäe tagasipöördekoht		1:1000	
				JÕUKOOL NR	TÖÖ NR	STADIUM	LEHT
				L035P_PP_TL-4-04_Skeem+orto	L035P	Põhiprojekt	1
/ 24.12.2025							