



Isikliku kasutusõiguse ala plaan
Harju maakond, Anija vald, Lehtmetsa küla, 11127
Kaunissaare–Kehra tee
M 1:250; A4

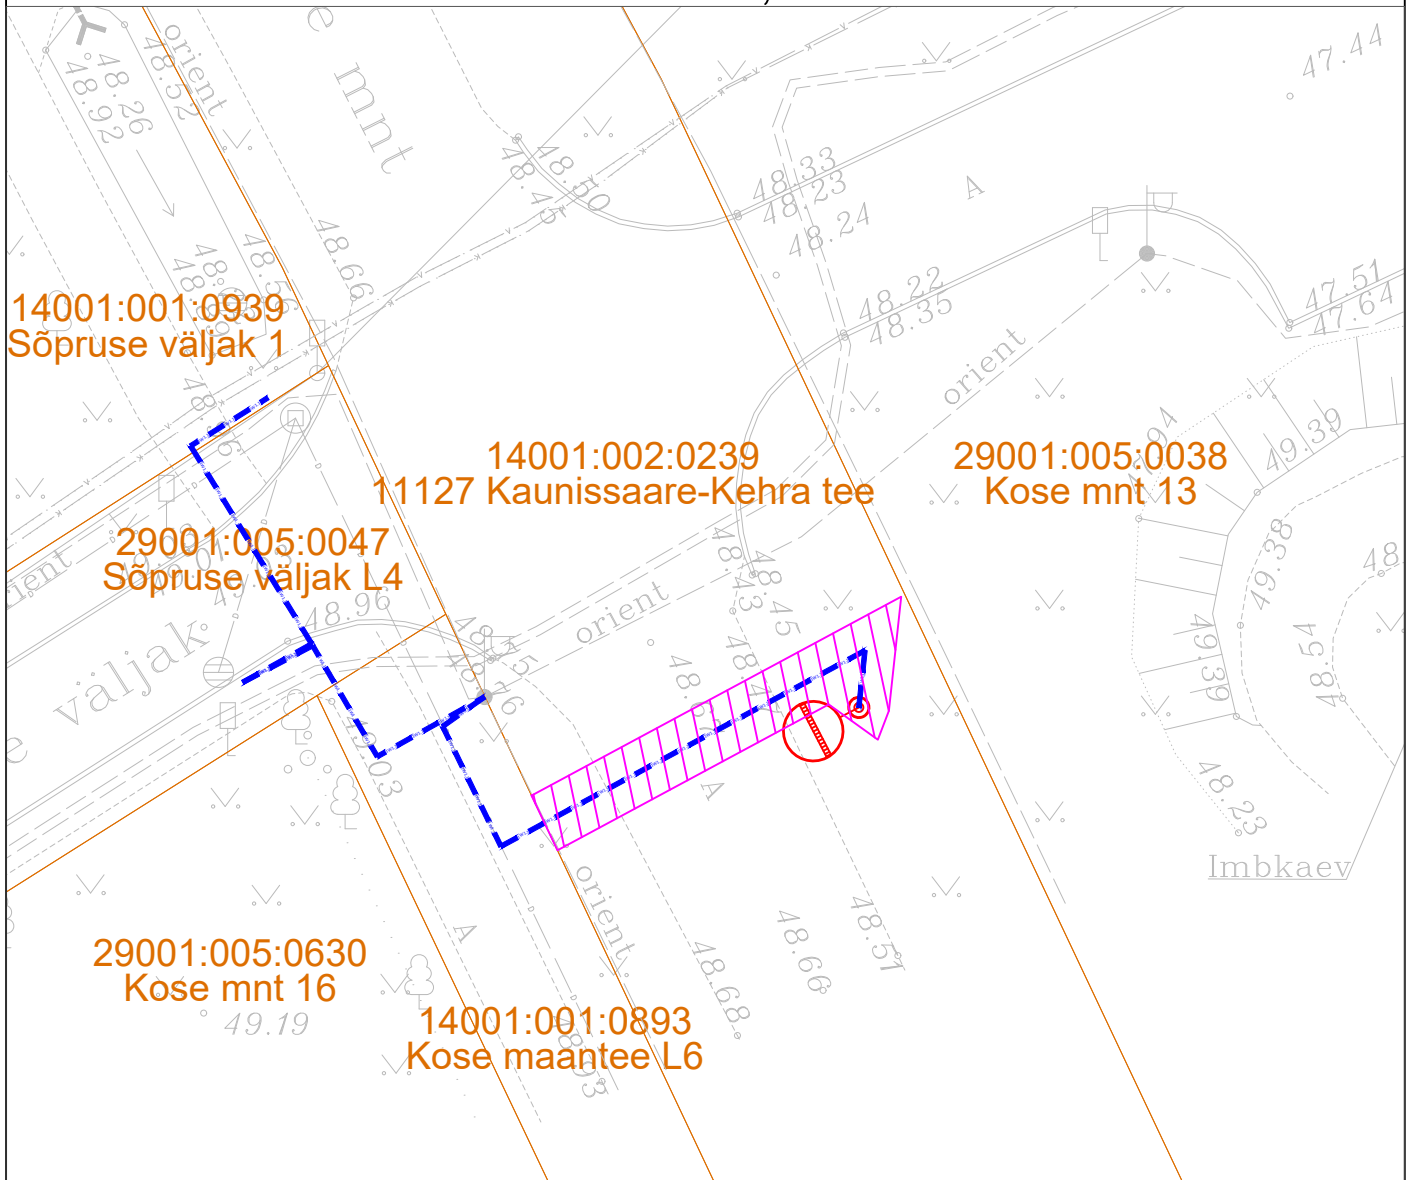

TINGMÄRGID

-  Katastripiir
-  Projekteeritud side-maakaabel
-  Kasutusõiguse ala
-  Projekteeritud mast + valgusti

Jrk nr	Koormatav ala; Pos nr (plaanil)	Kinnistu registriosa number	Katastriüksuse tunnus, nimi ja sihtotstarve	Asukoht riigitee (nr ja nimi) suhtes (lõigu algus ja lõpp km)	Ala pindala ruutmeetrites m ²
1	Pos 1	5537550	14001:002:0239 11127 Kaunissaare–Kehra tee Transpordimaa 100%	11127 Kaunissaare–Kehra tee 2.32 km	29

Töö tellija: Anija vald
Kehra, Kose mnt 13 ÜKR valgustuse projekteerimine

Töö nr. 24898
Koostas: Markos Sisas
Hepta Group Energy OÜ