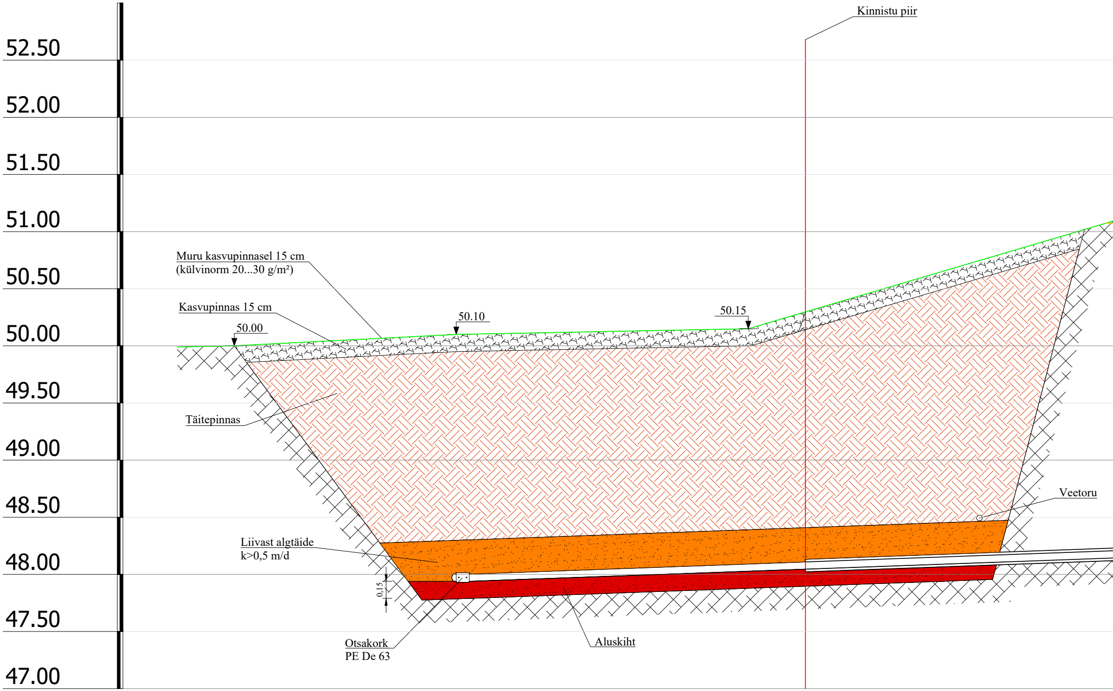
52.50
52.00
51.50
51.00
50.50
50.00
49.50
49.00
48.50
48.00
47.50
47.00
Kinnistu piir
Muru kasvupinnasel 15 cm
(külvinorm 20...30 g/m²)
Kasvupinnas 15 cm
50.00
50.10
50.15
Täitepinnas
Veetoru
Liivast algtäide
k>0,5 m/d
0.15
Otsakork
PE De 63
Aluskiht

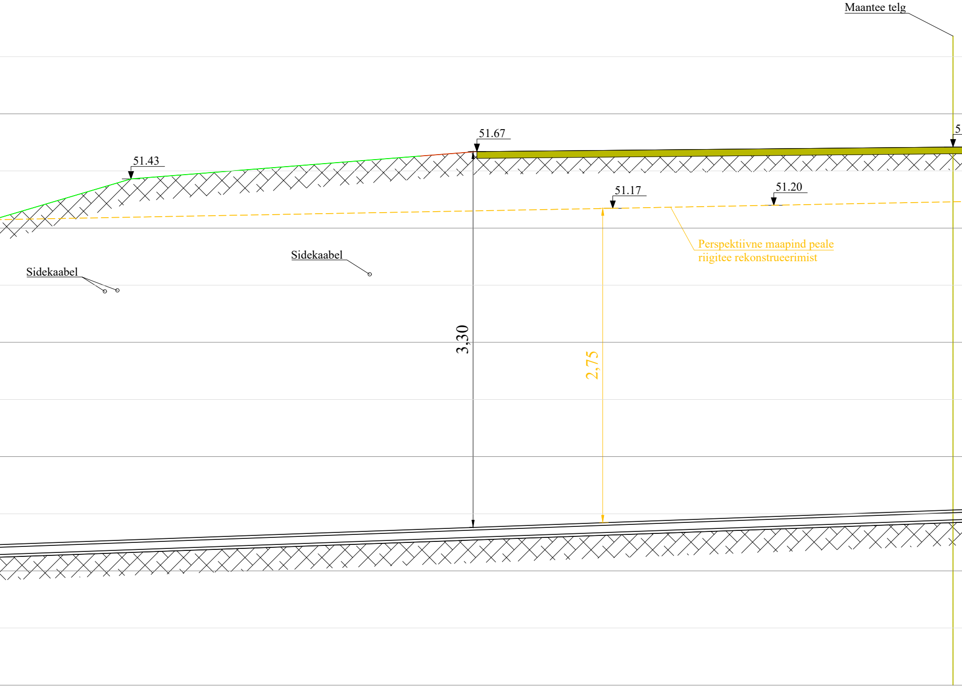
Maantee telg
5
51.67
51.43
51.17
51.20
Perspektiivne maapind peale riigitee rekonstrueerimist
Sidekaabel
Sidekaabel
3,30
2,75

Toru paigaldamine maantee alas
22140 Tõrvandi-Roiu-Uniküla tee 9,67 km-l

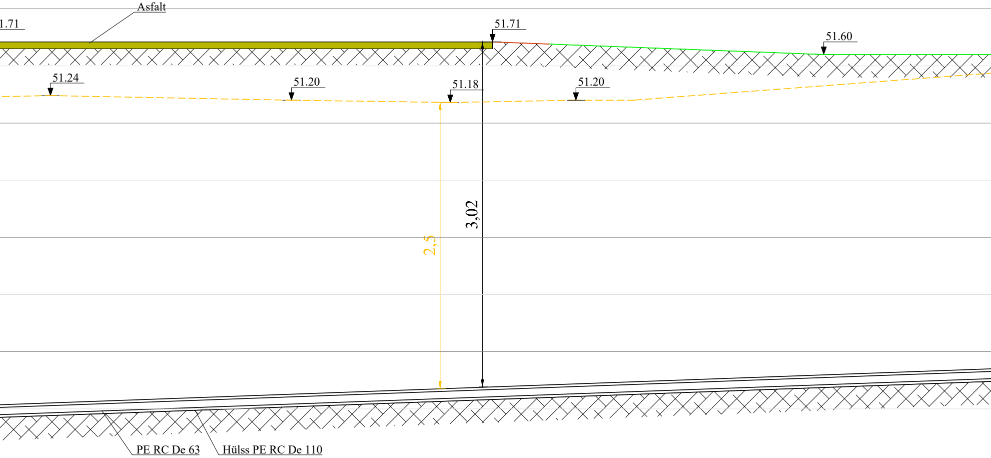
Asfalt
1.71
51.71
51.60
51.24
51.20
51.18
51.20
3,02
2,5
PE RC De 63
Hülss PE RC De 110

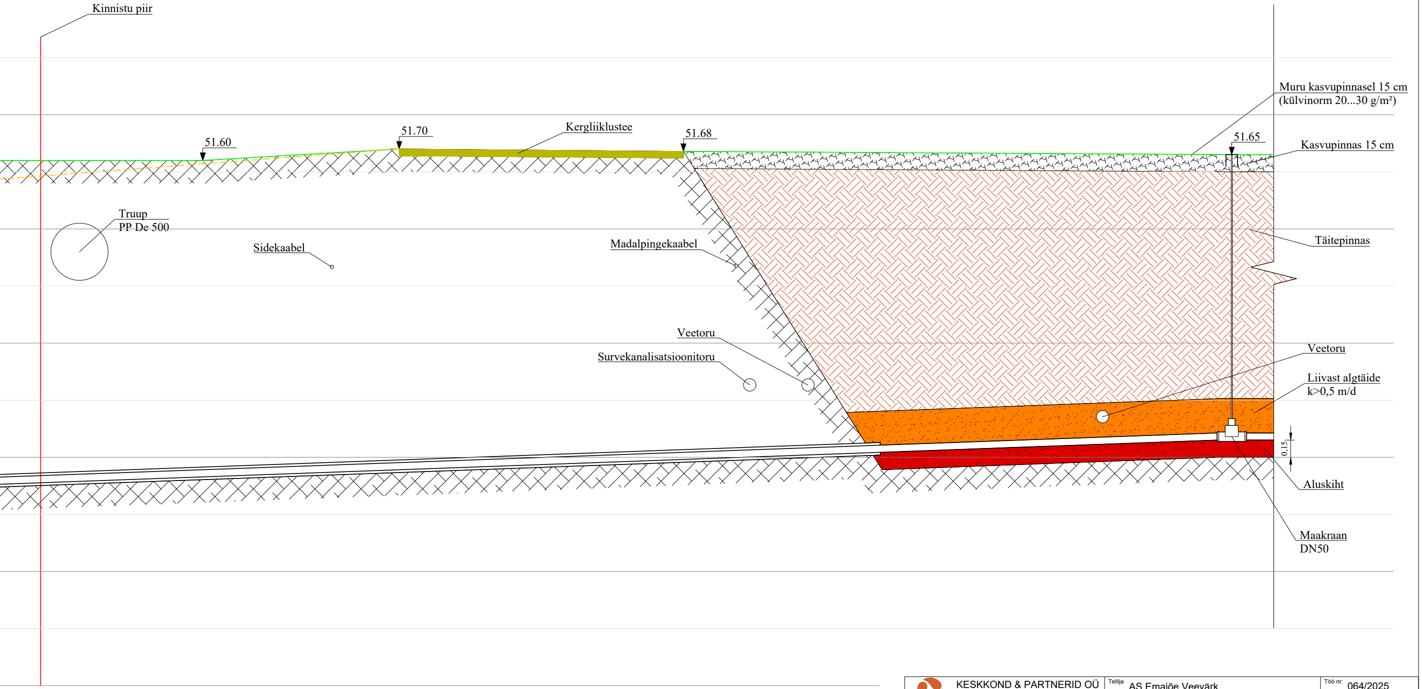
Kinnistu piir
Muru kasvupinnasel 15 cm
(külvinorm 20...30 g/m²)
51.70
Kergliiklustee
51.68
51.65
Kasvupinnas 15 cm
51.60
Truup
PP De 500
Sidekaabel
Madalpingekaabel
Täitepinnas
Veetoru
Survekanalisatsioonitoru
Veetoru
Liivast algtäide
k>0,5 m/d
0,15
Aluskiht
Maakraan
DN50

MÄRKUSED:
1. Joonis on projekti seletuskirja ja lisade lahutamatu osa.
2. Ühikuta mõõdud on meetrites.
3. Kõrgused on EH 2000 süsteemis.

KESKKOND & PARTNERID OÜ
Reg. nr. 11006388
Vasara 50, Tartu 50113
Tel. 733 0350; info@mahutid.ee

Vastutav spetsialist
Lauri Aim

Projektijuht
Lauri Aim

Projekteerija
Kaspar Kala

Tellija AS Emajõe Veevärk

Projekt
Oja tn 8 kinnistu liitumistorustik

Joonis
MNT ristlõige

Fail 0642025_TP
Kuupäev 03.10.2025
Mõõt 1:25

Töö nr: 064/2025

Oja tn 8
Roiu alevik
Kastre vald
Tartumaa

Staadium
Tööprojekt

Joonis
VK-6-01