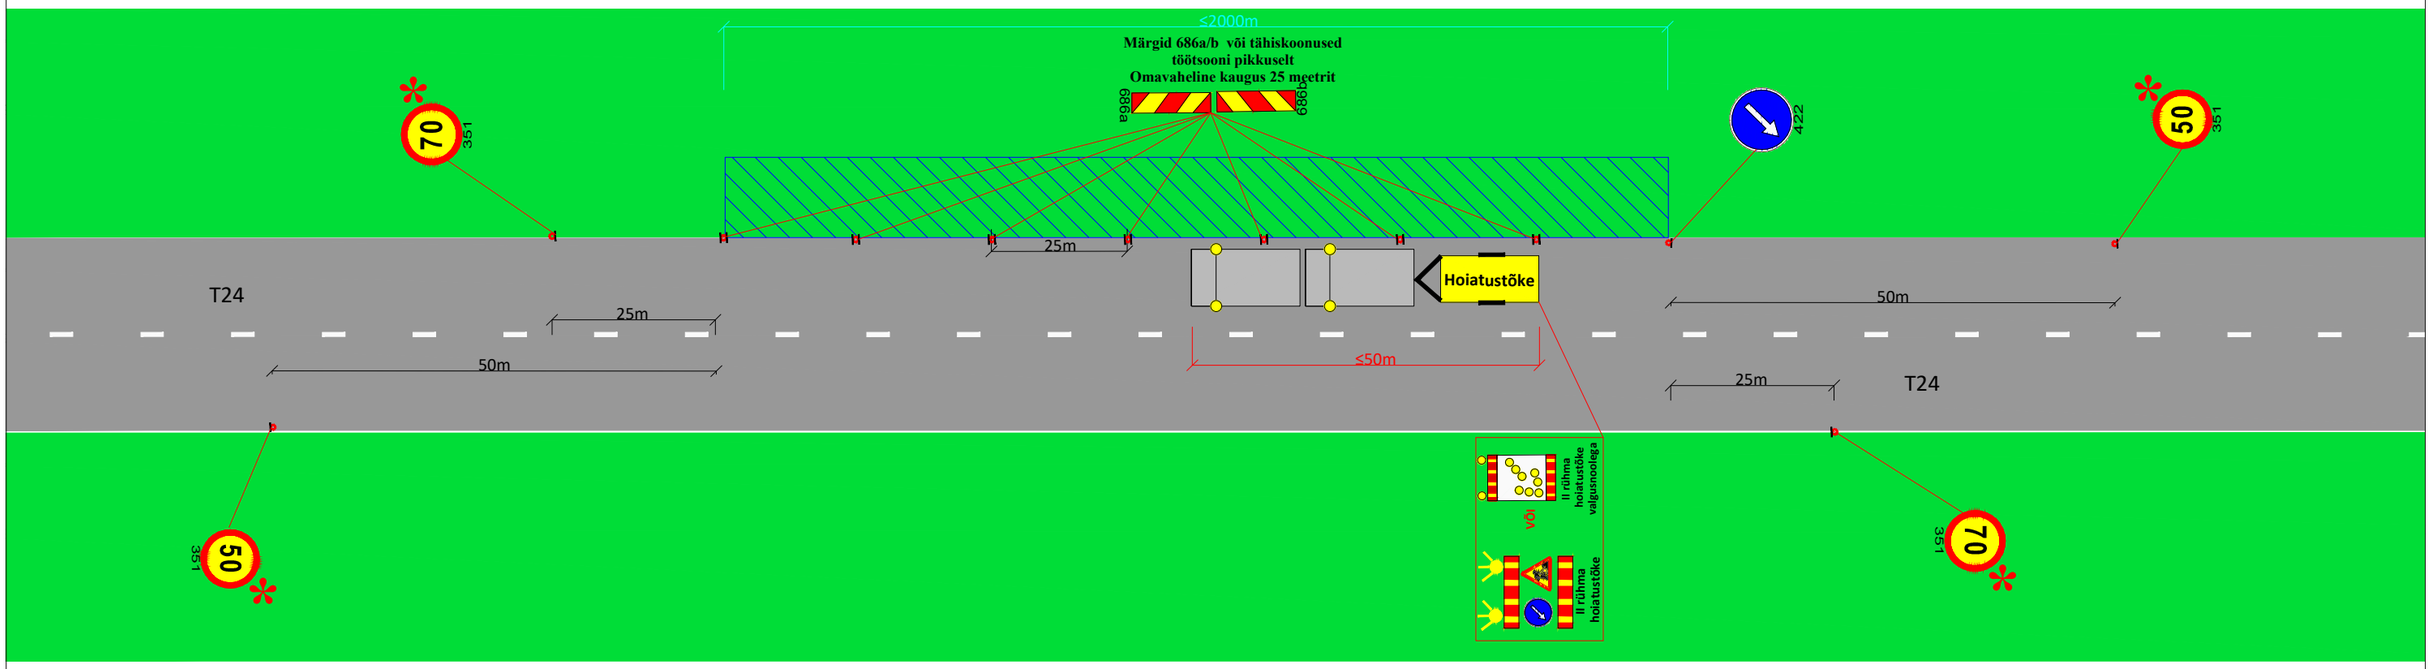

Objekt:

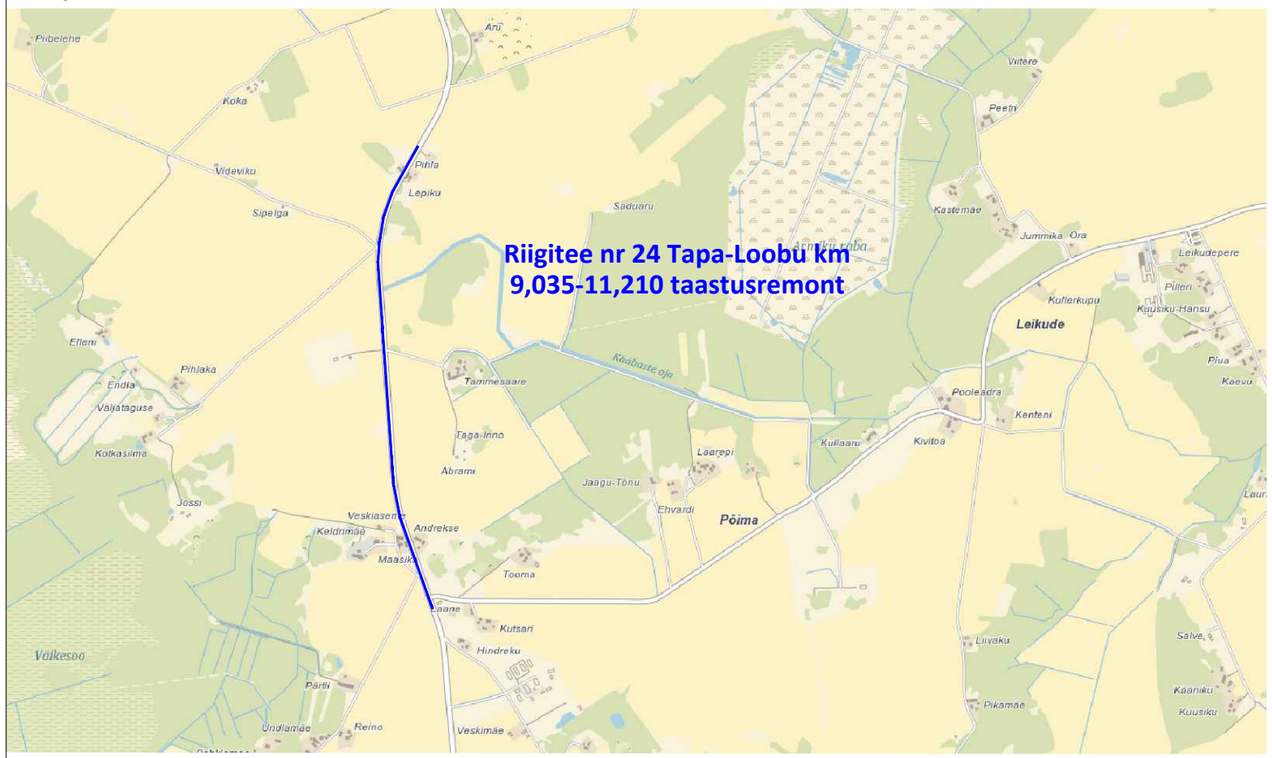

Märkused:

1. Enne joonisel toodud liikluskorraldusvahendite paigaldamist kooskõlastada joonis Transpordiametis.
2. Töötsooni tähistamisel lähtuda Majandus- ja taristuministri määrusest nr 43 "Nõuded ajutisele liikluskorraldusele".
3. Täiendavad nõuded töö teostamisel on toodud välja ajutise liikluskorralduse seletuskirjas.
4. II rühma hoiatustõkke asemel võib kasutada III rühma hoiatustõket.
5. Statsionaarsed liiklusmärgid, mis lähevad vastuollu ajutise liikluskorraldusega tühistada ajutise liikluskorralduse kehtimise ajal. Kasutada spetsiaalselt katteteipi.
6. Vajadusel täiendada ajutist liikluskorraldust ajutiste liiklusmärkidega vastavalt olukorrale.

Joonist kasutada ainult koos objekti üldjoonisega 13969

Töö on liikuva iseloomuga objekti ulatuses

Töötsoon jääb suuremate ristmike vahele ja ei puuduta ristmike liikluslahendust

* Kiirust piirata ainult siis kui tehnika asub sõiduteel, tööde teostamisel ainult haljasalal kiirust piirata ei ole vajalik

Tingmärgid:

70 / 351 — Projekteeritud ajutine liiklusmärk

Töötsoon

Hoiatustõke — Hoiatustõke

Nõuete kohaselt tähistatud teetöid teostav ehitustehnika

SIGNAAL	AS Signaal TM Liimi 3, Tallinn 10621 Tel 656 3532 signaal@signaal.ee ELK000009, EEP002572		Joonis	Ajutise liikluskorralduse joonis - tüüplahendus liiklusreguleerijatega	
			Projekt	Riigitee nr 24 Tapa-Loobu km 9,035 – 11,210 taastusremont	
Projekteerija	C.Müür		Asukoht	T24 Tapa-Loobu km 9,035-11,210	
Projekteerija	K.Skljarova	Tel 656 2652			
Assistent	M.Põiklik		Tellija	TrefNord AS, 5322 6372	
Kuupäev 12.08.2024		Mõõtkava	Töö nr 13971	Staadium Tööprojekt	Joonise nr [nr-leht(lehti)] TL-1-1(1)