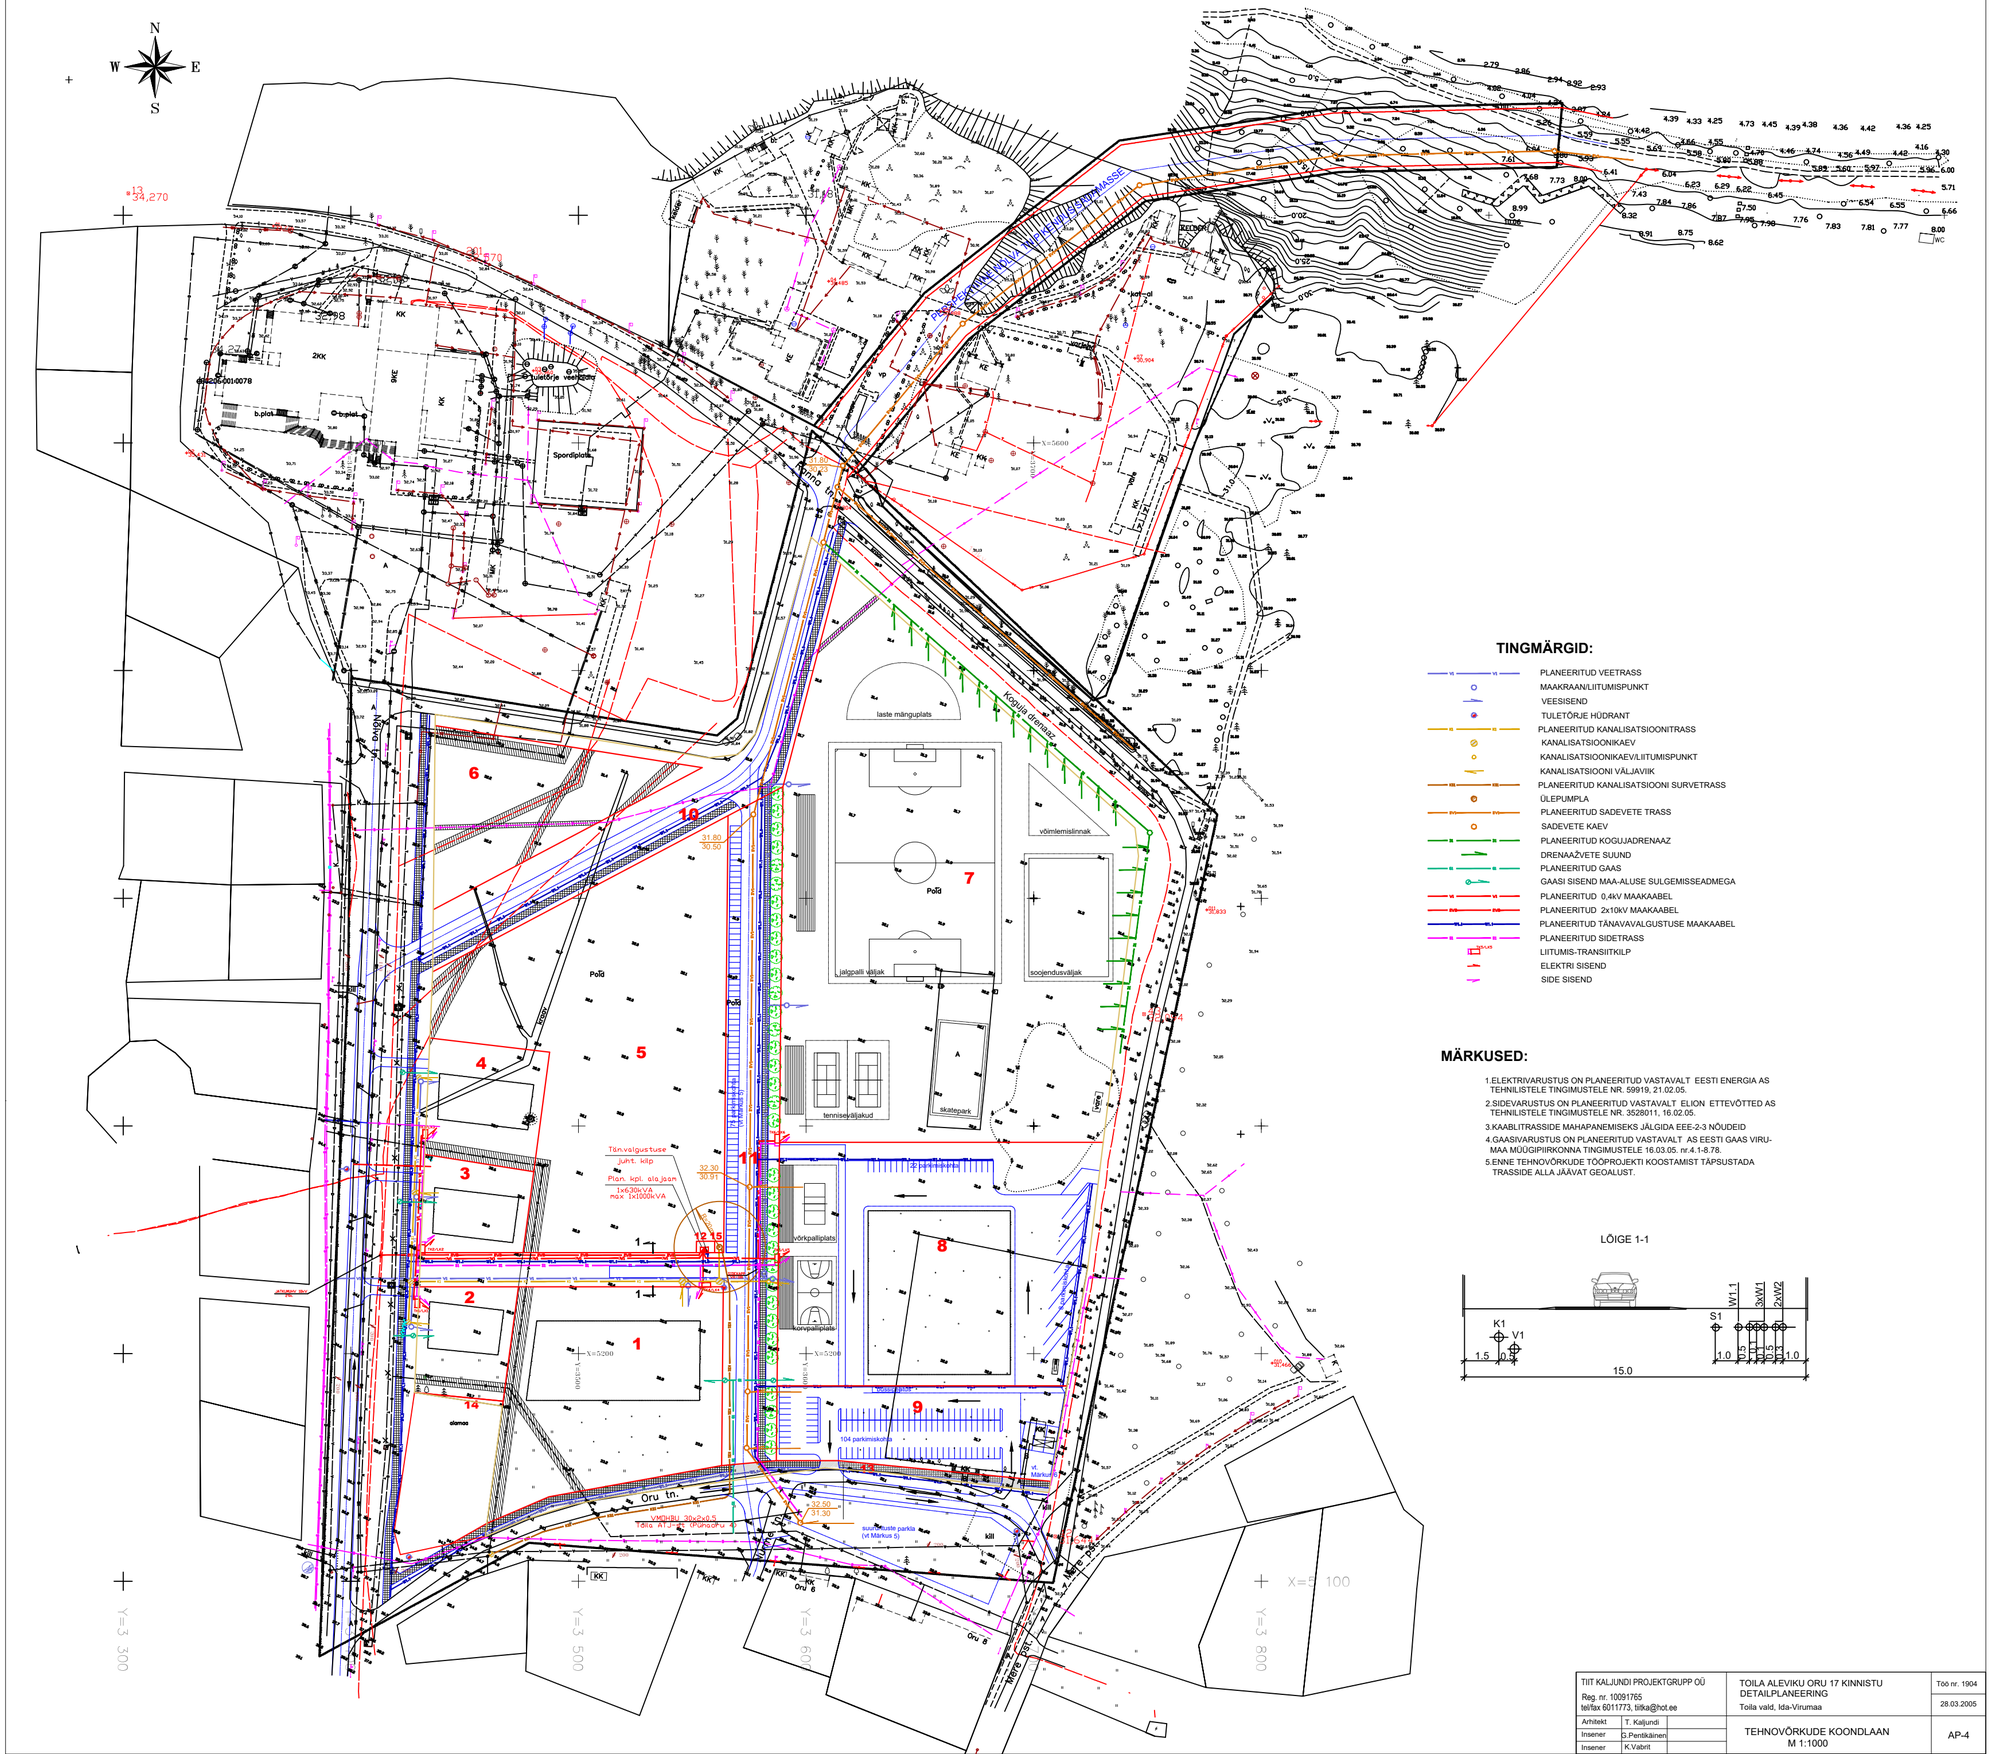


TINGMÄRGID:

- PLANEERITUD VEETRASS
- MAAKRAAN/LIITUMISPUNKT
- VEESISEND
- TULETÕRJE HÜDRANT
- PLANEERITUD KANALISATSIOONITRASS
- KANALISATSIOONIKAEV
- KANALISATSIOONIKAEV/LIITUMISPUNKT
- KANALISATSIOONI VÄLJAVIIK
- PLANEERITUD KANALISATSIOONI SURVETRASS
- ÜLEPUMPLA
- PLANEERITUD SADEVETE TRASS
- SADEVETE KAEV
- PLANEERITUD KOGUJADRENAAZ
- DRENAAŽVETE SUUND
- PLANEERITUD GAAS
- GAASI SISEND MAA-ALUSE SULGEMISSEADMEGA
- PLANEERITUD 0,4kV MAAKAABEL
- PLANEERITUD 2x10kV MAAKAABEL
- PLANEERITUD TÄNAVAVALGUSTUSE MAAKAABEL
- PLANEERITUD SIDETRASS
- LIITUMIS-TRANSIITKILP
- ELEKTRI SISEND
- SIDE SISEND

MÄRKUSED:

1. ELEKTRIVARUSTUS ON PLANEERITUD VASTAVALT EESTI ENERGIA AS TEHNILISTELE TINGIMUSTELE NR. 59919, 21.02.05.
2. SIDEVARUSTUS ON PLANEERITUD VASTAVALT ELION ETTEVÕTTED AS TEHNILISTELE TINGIMUSTELE NR. 3528011, 16.02.05.
3. KAABLITRASSIDE MAHAPANEMISEKS JÄLGIDA EEE-2-3 NÕUDEID
4. GAASIVARUSTUS ON PLANEERITUD VASTAVALT AS EESTI GAAS VIRU-MAA MÜÜGIPIIRKONNA TINGIMUSTELE 16.03.05. nr.4.1-8.78.
5. ENNE TEHNOVÕRKUDE TÖÖPROJEKTI KOOSTAMIST TÄPSUSTADA TRASSIDE ALLA JÄÄVAT GEOALUST.

LÕIGE 1-1

TIIT KALJUNDI PROJEKTGRUPP OÜ Reg. nr. 10091765 tel/fax 6011773, tiitka@hot.ee	TOILA ALEVIKU ORU 17 KINNISTU DETAILPLANEERING Toila vald, Ida-Virumaa	Töö nr. 1904 28.03.2005
Arhitekt T. Kaljundi Insener G.Pentikäinen Insener K.Vabrit	TEHNOVÕRKUDE KOONDLAAN M 1:1000	AP-4