


Kinnistu registriosa nr	Katastriüksuse tunnus, nimi ja sihtotstarve	IKÕ ala pindala ruutmeetrites m <sup>2</sup>
25822950	78401:001:0245; Pendi tn 5; tootmismaa	72

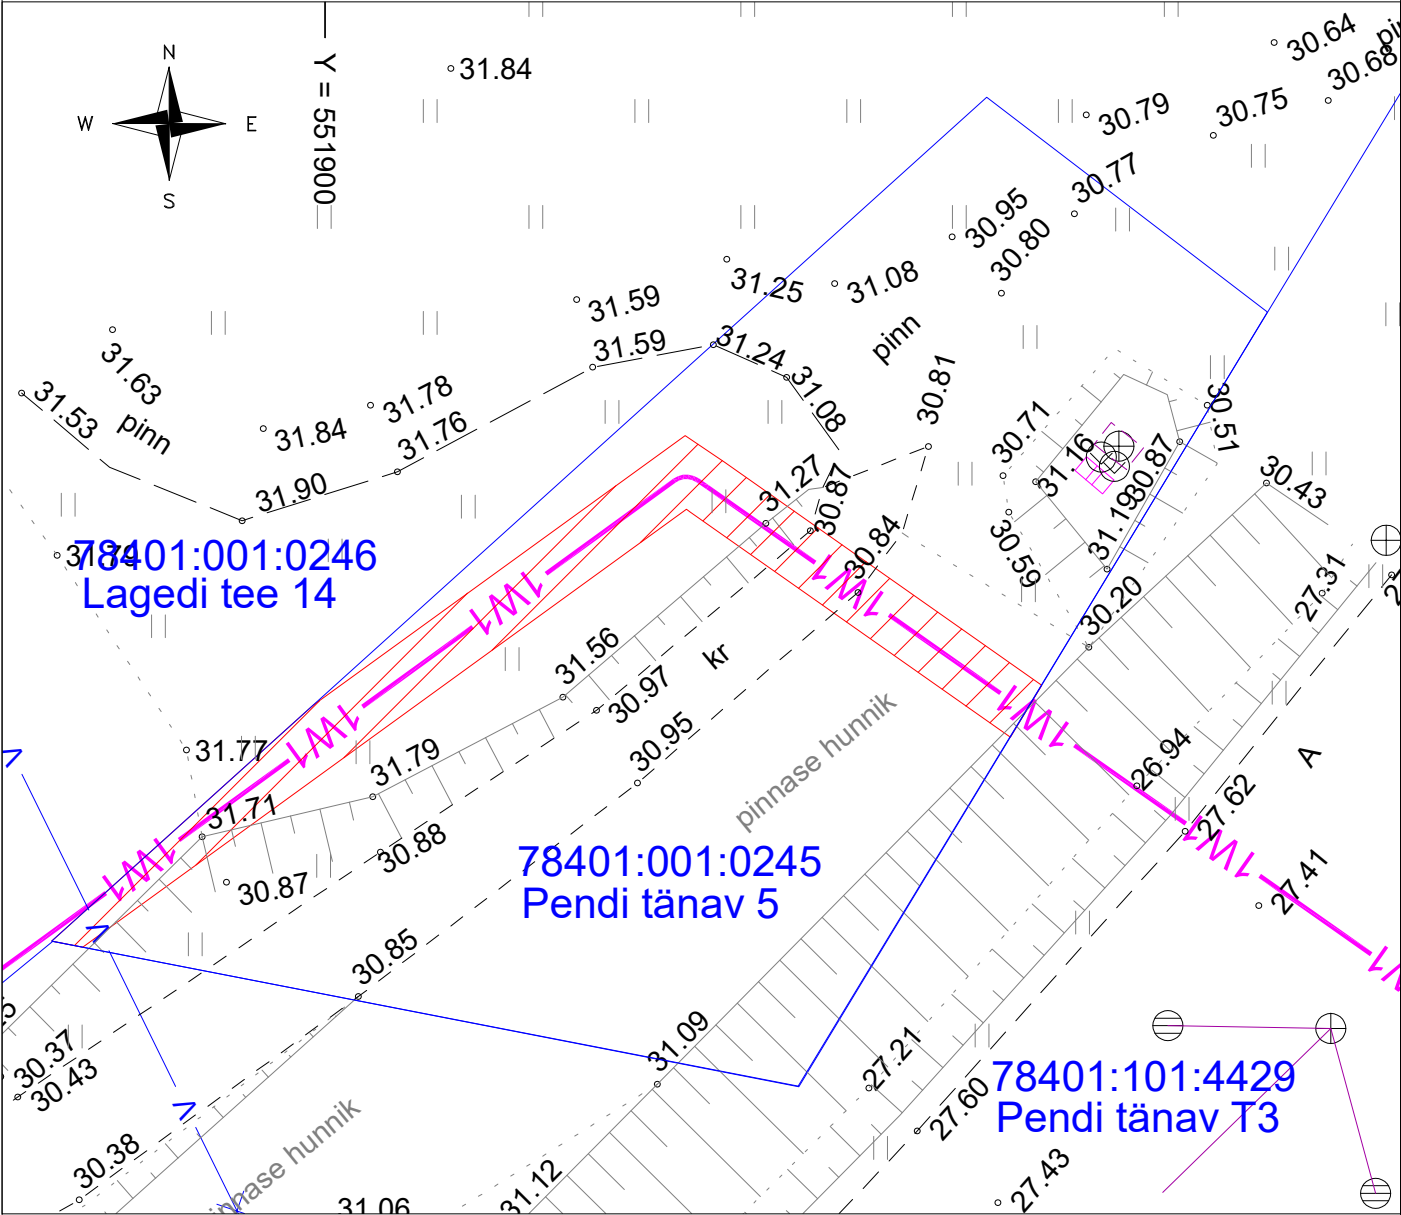

Tingmärgid:

- W— -Projekteeritud 0,4 kV maakaabelliin kaitsetorus
- -Kinnistu piir
- ▨▨▨▨ -Kasutusõiguse ala

Projekti nimi/aadress Lagedi tee 14a liitumine elektrivõrguga, Lasnamäe linnaosa, Tallinn, Harju maakond.			Töö nr LC1981
Koostaja Andres Pukka	Möötkava 1:250	Leht/formaat 1/A4	Kuupäev 03.05.2026