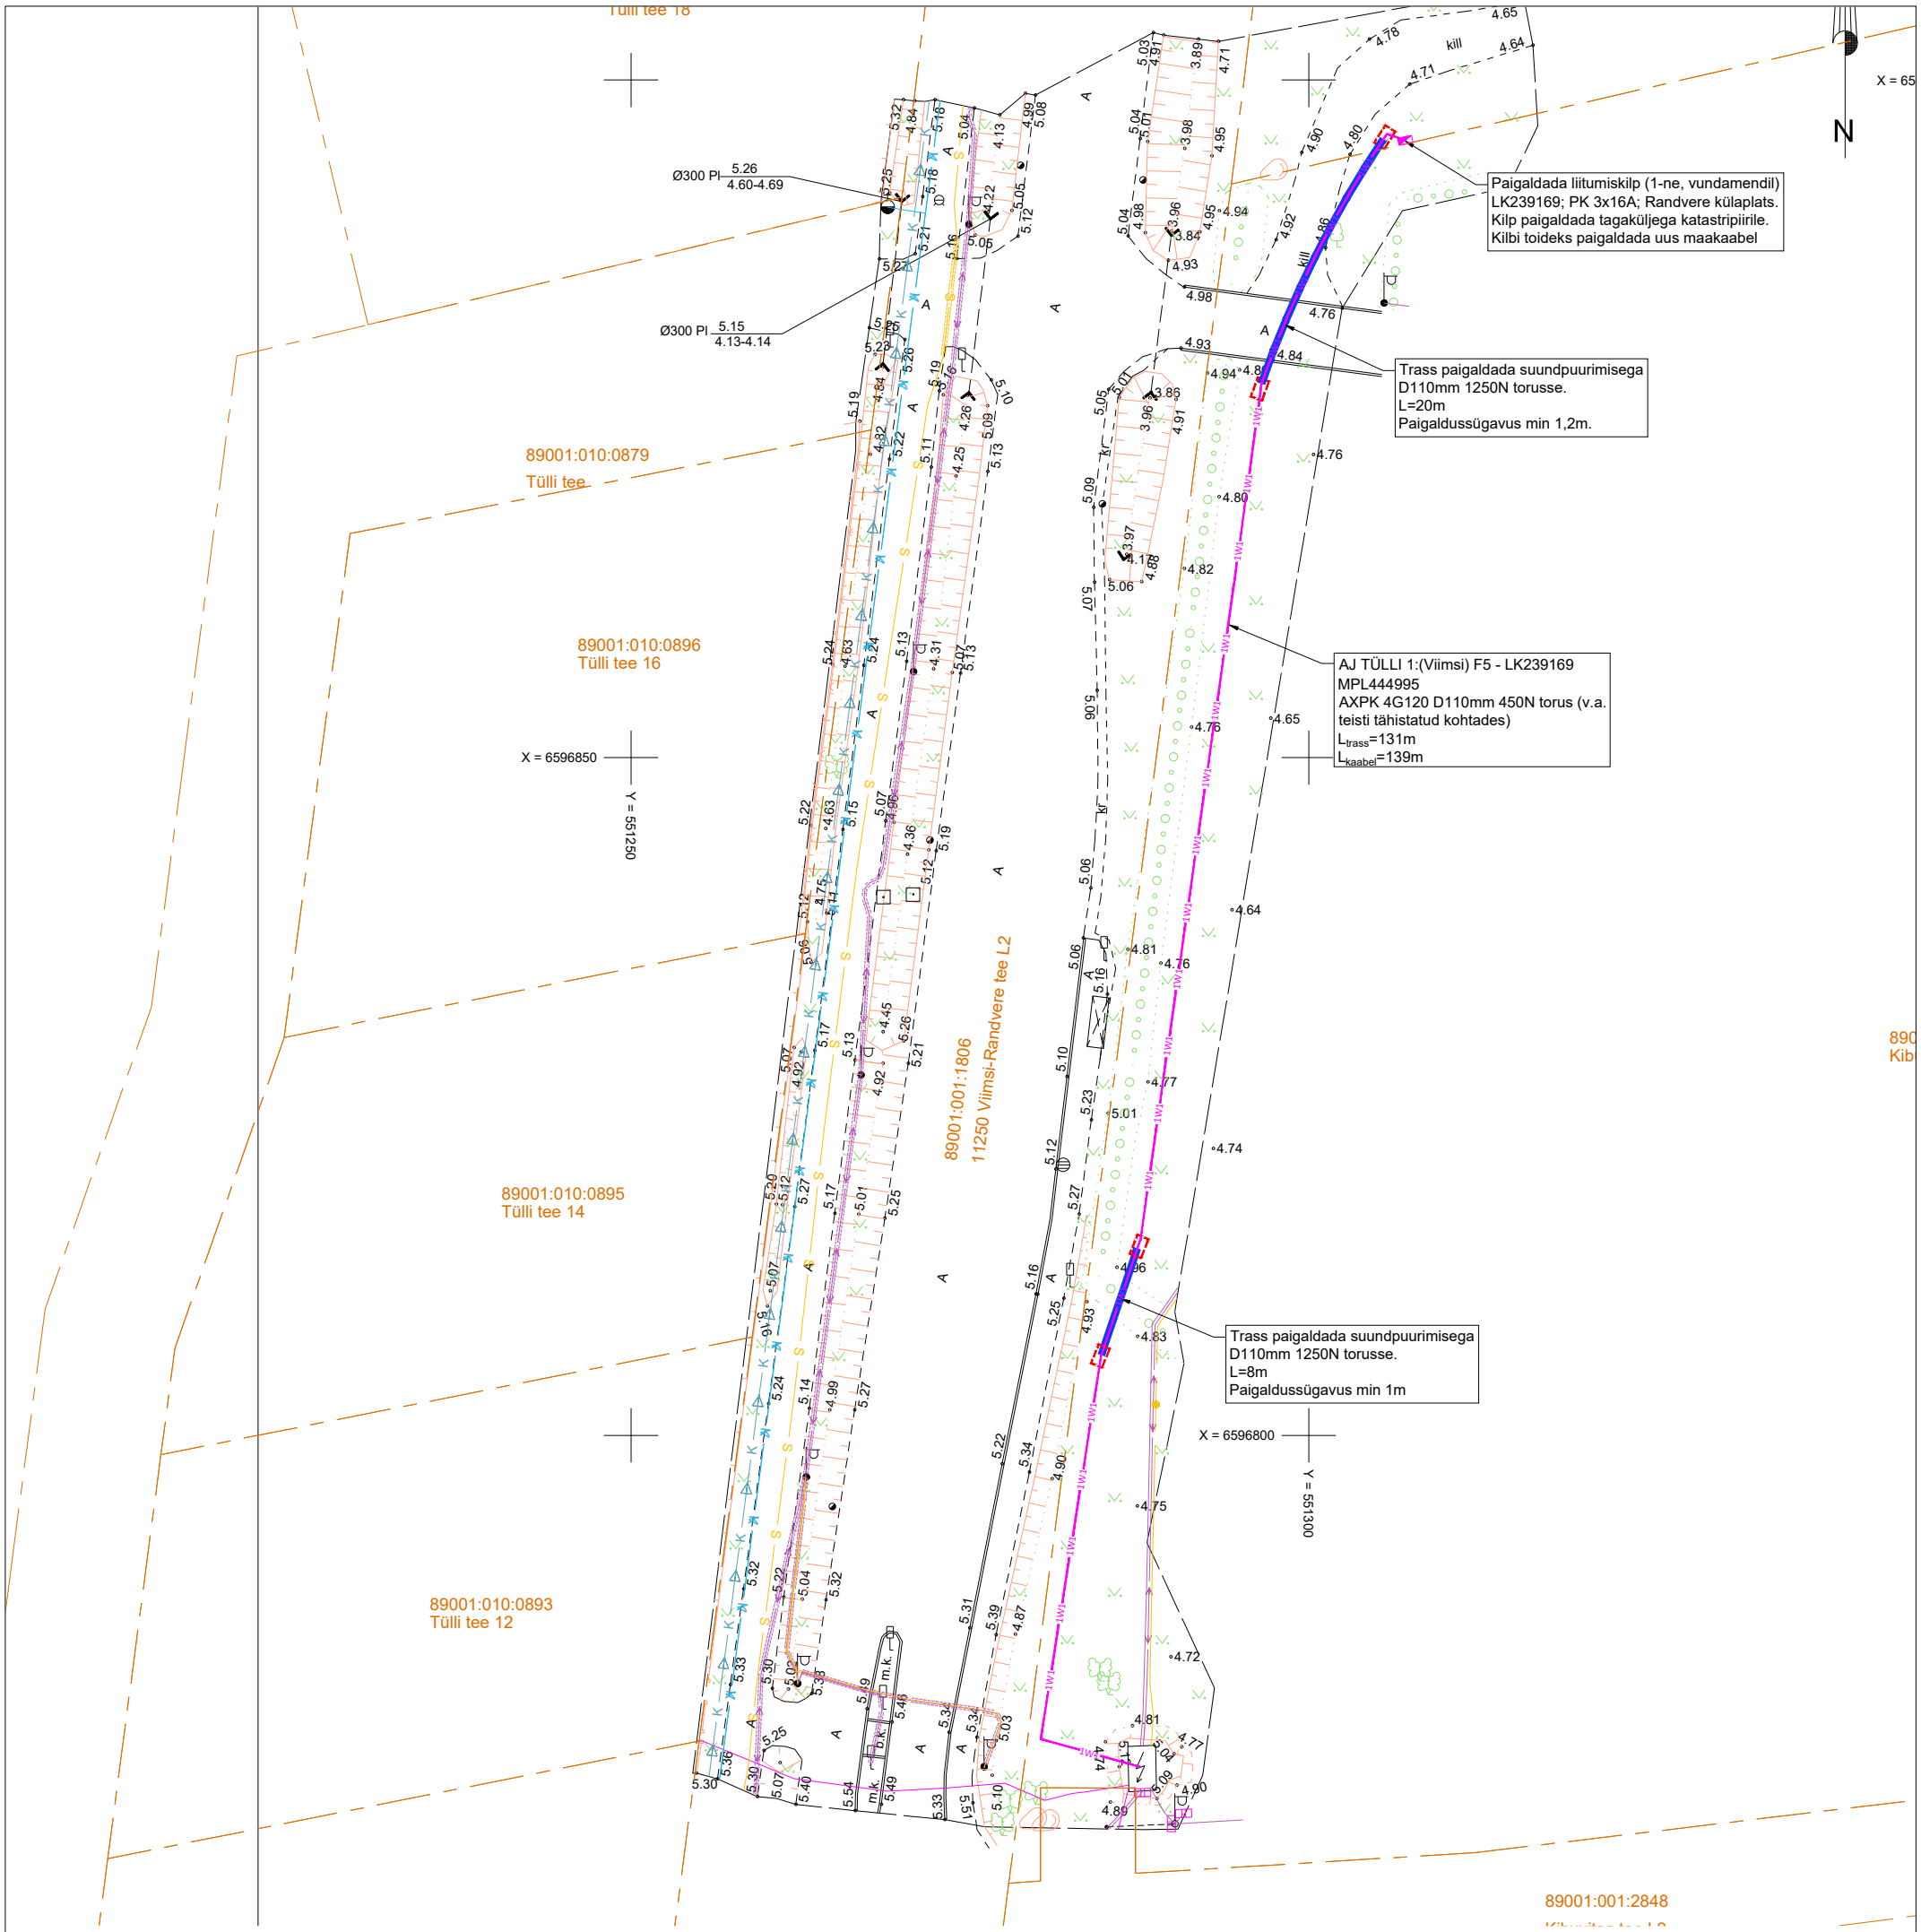

TINGMÄRGID, PROJEKTEERITUD MADAL- JA KESKPINGE

	Liitumiskilp
XW1 XW1	Madalpinge maakaabel D110mm 450N torus (v.a. teisiti tähistatud kohtades), X-kaablite arv
	Kinnine läbiminek, kaitsetoru 1250N
	Suundpuurimise abikaevik

Projekti nimetus

Randvere külaplats elektriliitumine, Randvere küla, Viimsi vald, Harjumaa

Joonise nimetus

Asendiplaan

Projekteerija

Hepta Group Energy OÜ
Teaduspargi 6/1
12618 TALLINN
EESTI
Tel. +372 5179698
info@hepta.ee

Tellija

Elektrilevi OÜ
Veskiposti 2
10138, TALLINN, EESTI
Tel. +372 777 1545
elektrilevi@elektrilevi.ee

Kontrollija	S. Kulp		Staadium	Mõõtkava	Projekti nr
Projektijuht	S. Kulp		TP	1:500	JT3249
Projekteerija	V. Romanjuk		Kuupäev		Joonise nr
			15.12.2025		E201