


# Isikliku kasutusõiguse seadmise plaan

20151 Nadalama-Kalbu tee  
Katastritunnus 29202:005:1293

Registriosa nr 11223150


M 1:1000 (1 cm = 2.5 m), A4

Passiivse elektroonilise side juurdepääsuvõrgu rajamine  
Kalbu külas  
Töö nr: VT1925

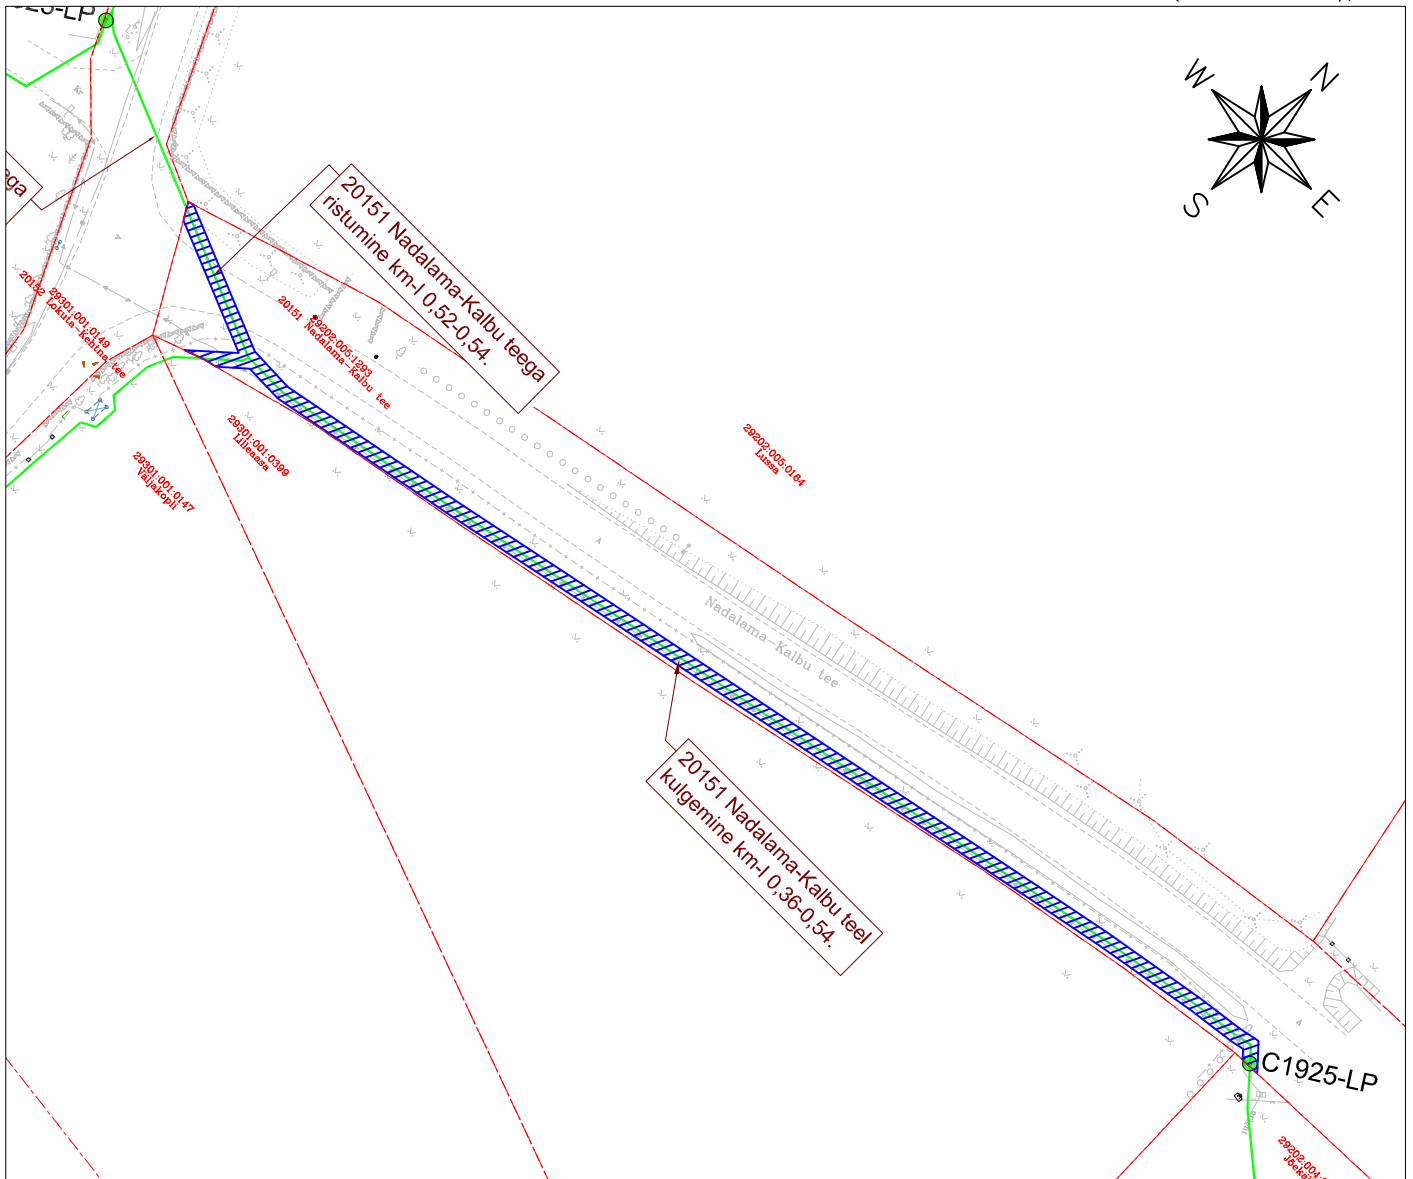

## TINGMÄRGID:

- Katastriüksuse piir
- Projekteeritud side maakaabelliin
- Projekteeritud sidekaev
- C1925-LP ● Projekteeritud side liitumispunkt

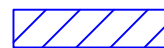

Isikliku kasutusõiguse ala  
ca 382 m<sup>2</sup>