

# 0,4 kV kaabli ristumine maanteega kinnisel meetodil 11344 Kanama-Üksnurme tee 3,09 km

## Märkused:



1. Ristumine maanteega teostada kinnisel meetodil
2. Paigaldatav toru peab olema tugevdatud plast- või terastoru
3. Suunamistäpsuse määrab ehitaja vastavalt töömasinale
4. Toru paigaldada allapoole jämedast materjalist teemullet
5. Enne kaevetööde algust taotleda tööde teostamise luba
6. Tehnovõrkude sügavused on orienteeruvad
7. Tehnovõrkude täpsed sügavused ja asukohad määrata surfimise teel


71901:001:0640  
Uue-Lepa

71801:003:0136  
11344 Kanama-Üksnurme tee

71801:003:0431  
Lepatoa

$M_{hor} = 1:200$   
 $M_{vert} = 1:125$

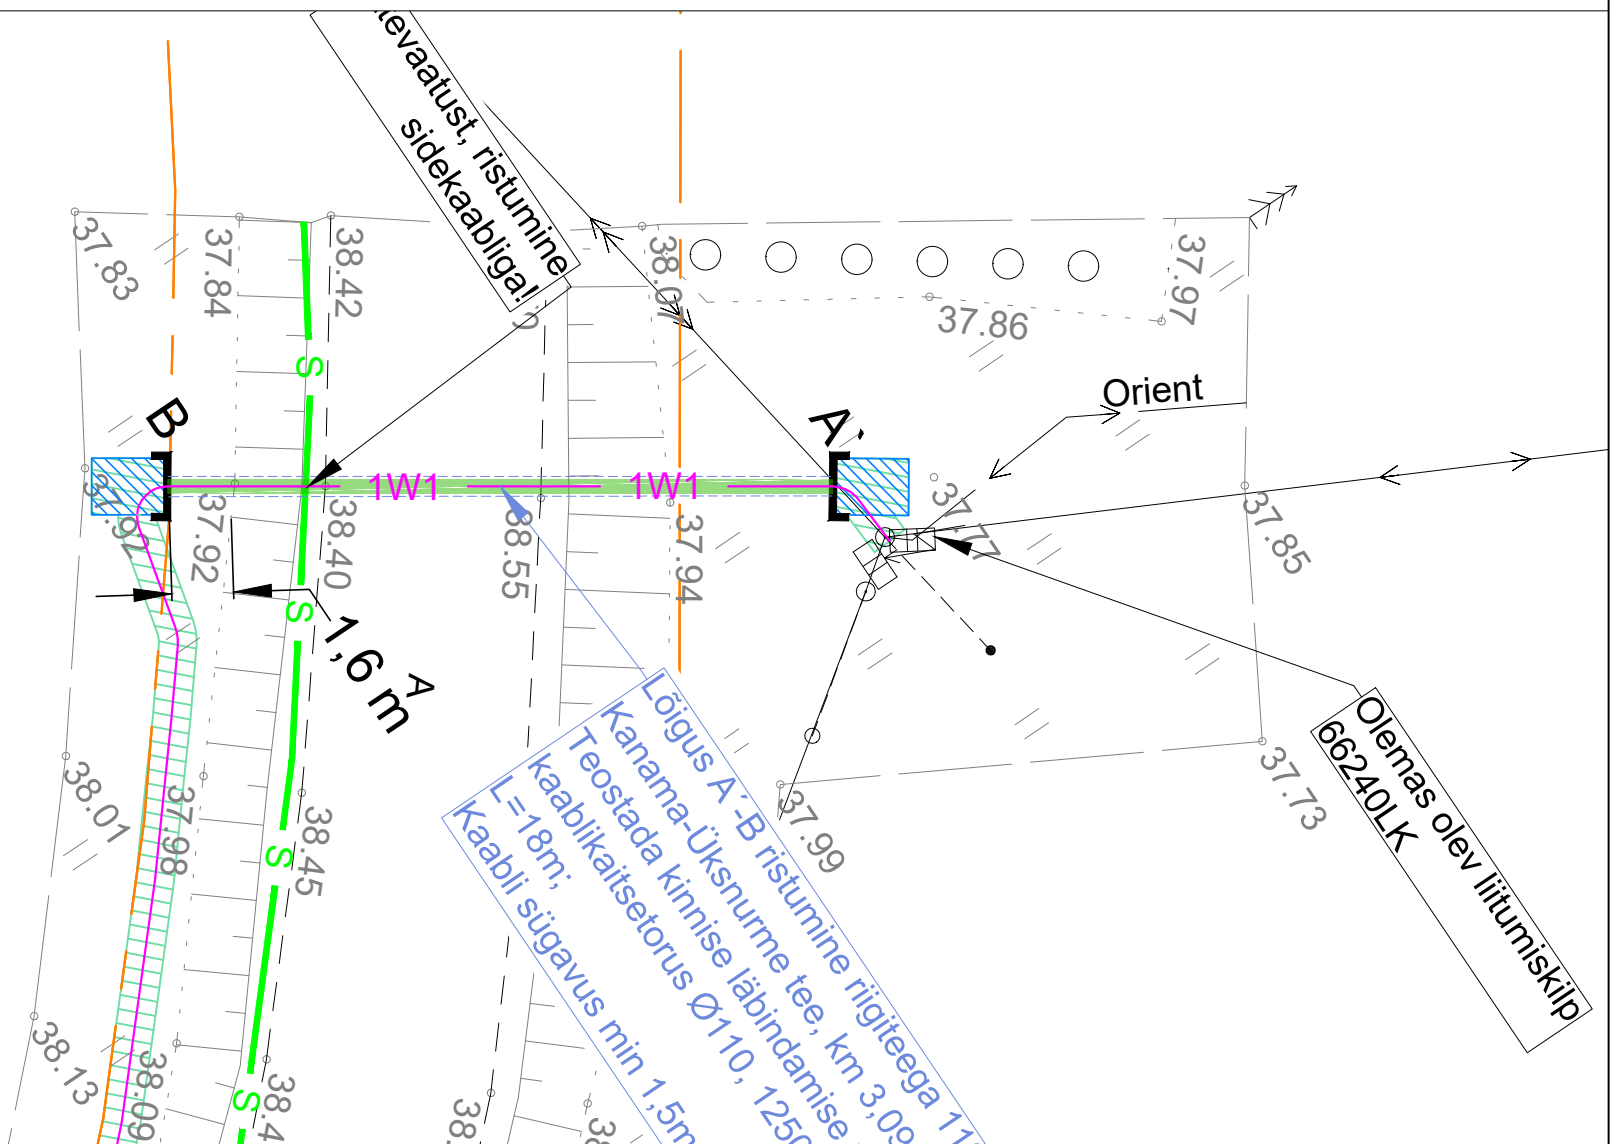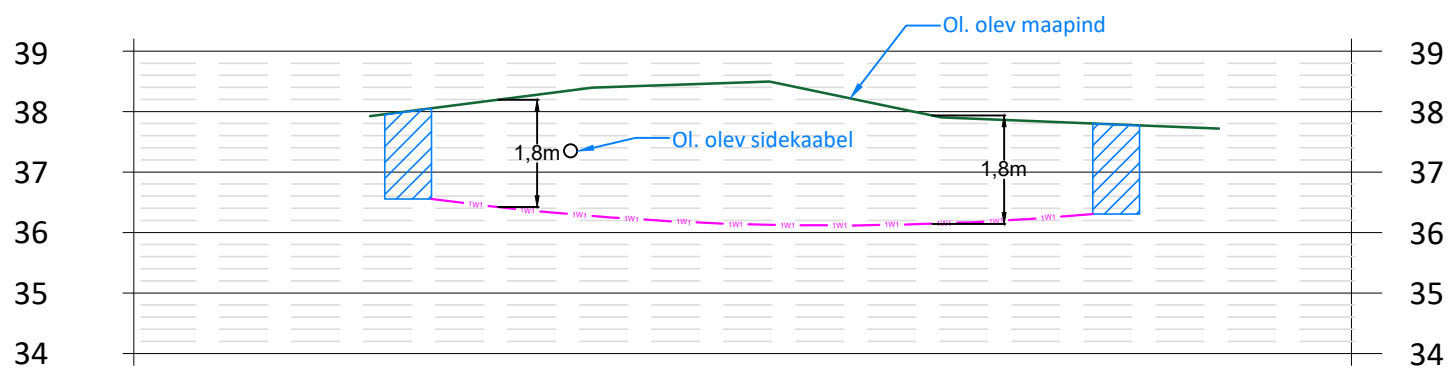

Tellija: Elektrilevi			Aadress: Päevalille 2-2, Ülenurme, Tartumaa; 61714		Kuupäev: 18.10.2024
Töö nimetus: Liitumine madalpingel Videviku, Üksnurme küla, Saku vald, Harju maakond. LC2227. Tööprojekt.			MTR: TEL002388 Reg. nr: 12688881 Telefon: +372 553 4119 E-mail: jaanus@stromtec.ee		Töö nr: 24-172 Joonise nr: 002
Joonise nimetus: Ristmeväli	Projekteerija: Tõnis Kuusk; 55689833		Kontrollis: Jaanus Kaldoja		Mõõtkava: M1:200 A4