


ISIKLIKU KASUTUSÕIGUSEGA KOORMATAVA ALA PLAAN
 Hiiu maakond, Hiiumaa vald, Heltermaa küla,
 80 Heltermaa-Kärdla-Luidja tee
 katastritunnus 63902:001:3971; registriosa nr 10253250
 ristumine km 0,000

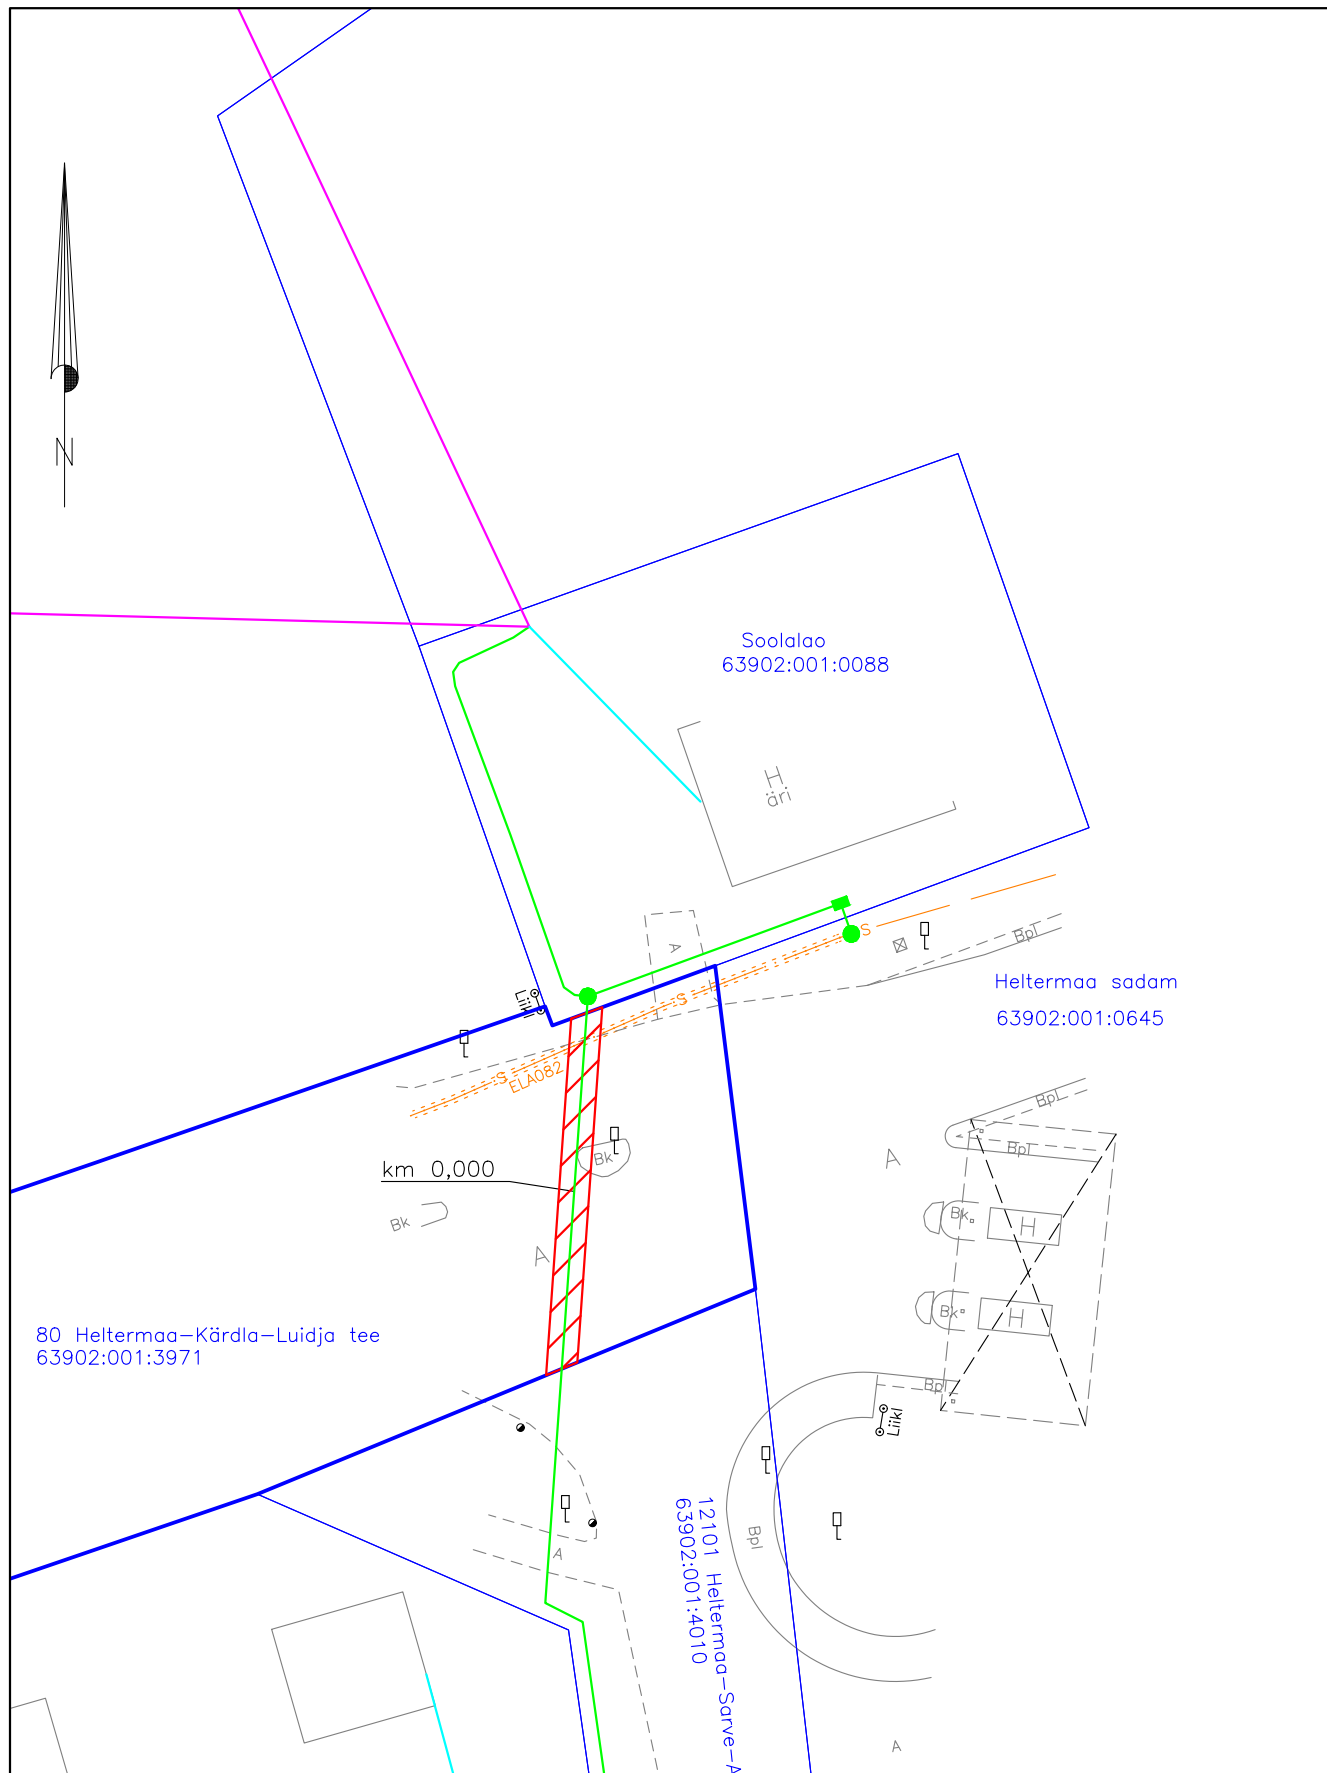

Möötkava: M 1:500
 Koostaja: Sergei Dolgušev
 Projekti nr: VT1245

- Lepingu objektiks oleva katastriüksuse piir
- Katastriüksuste piirid
- Projekteeritav sidemaatrass
- Projekteeritav sideõhuliin
- S — Olemasolev ELA SA trass
- Olemasolevale õhuliinile (mastidele) paigaldatav sideõhuliin
- ▨ Isikliku kasutusõiguse ala 47 m²