



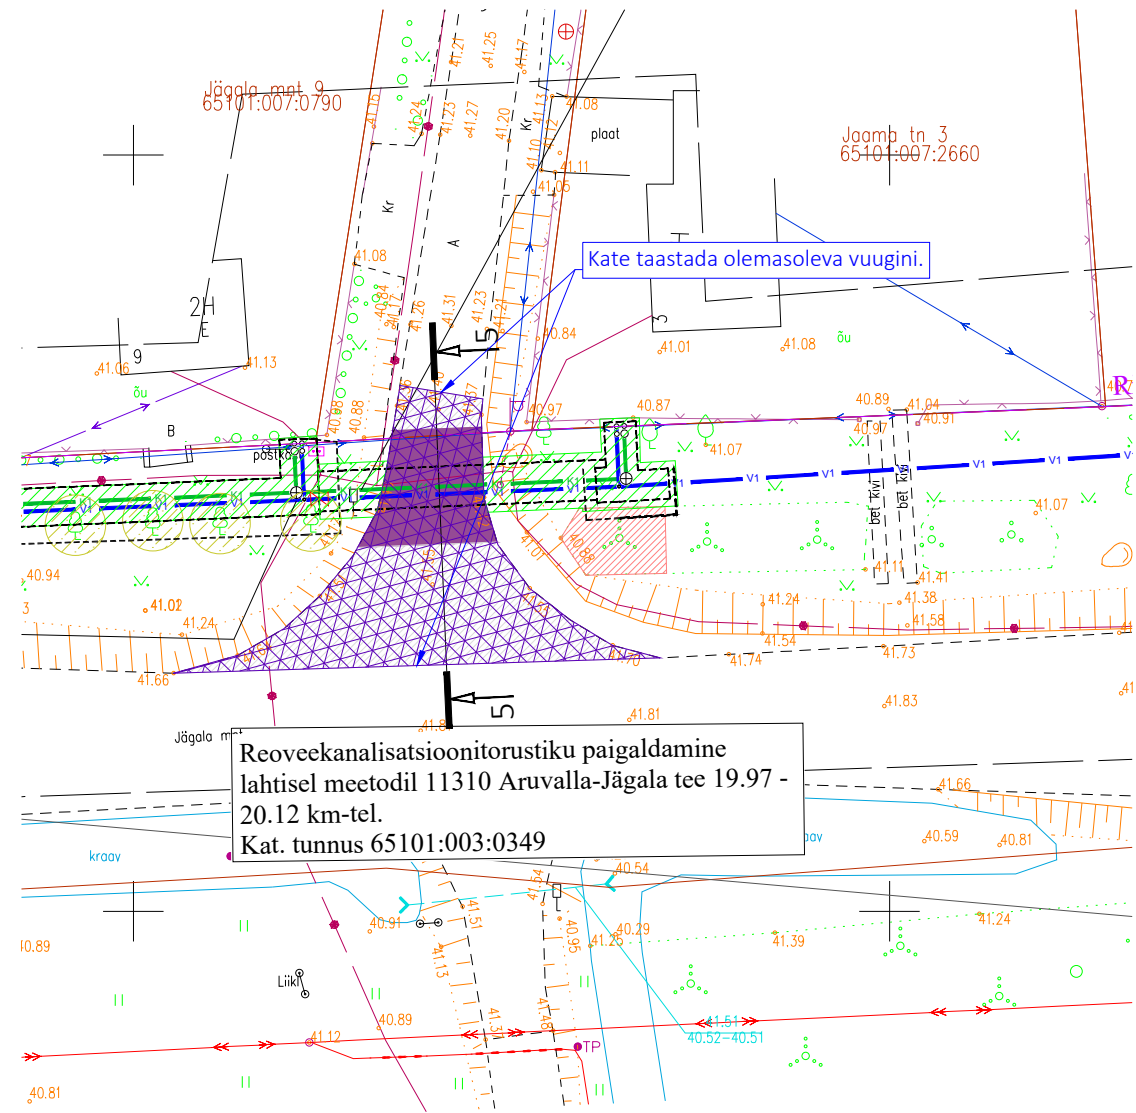

- Leppemärgid:
- Katastriüksuse piir
 - Olemasolev teeserv
 - Olemasolev drenaažitorustik
 - Olemasolev sidekaabel
 - Olemasolev madalpingeõhuliin
 - Olemasolev madalpingekaabel
 - Olemasolev kanalisatsioonitorustik
 - Olemasolev veetorustik
 - Projekteeritud isevoolne kanalisatsioonitorustik
 - Projekteeritud veetorustik
 - Projekteeritud kaeviku ülemise serva kontuur
 - Haljasala taastamine
 - Sõidutee asfaltkatte taastamine
 - Ülemise asfaldikihi taastamine
 - Pinnatud asfaltbetoonkate
 - Likvideeritav objekt
 - Puu kaitsmine

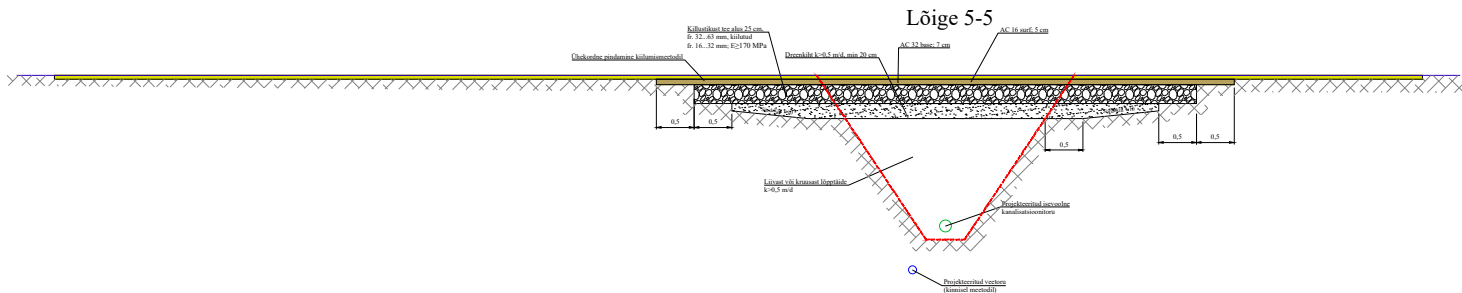

M2	05.08.2026	Mnt 11310 Aruvalla - Jägala tee ja mnt 11312 Raasiku kaubajaama tee ristmikul (Jaama tee osas) korrigeeriti K2 toru kallet lahtisel meetodil.
Muudatus	Kuupäev	Muudatuse sisu

Märkused:		Joonis			
1. Geodeetiline alusplaan on koostatud 08.2024 Metricus OÜ poolt töö nr 24G9459. Koordinaadid L-Est '97 ja kõrgused EH2000 süsteemis.		Katete taastamise plaan			
2. Taastada olemasolev teekattemärgistus.		Töö nr.			
EXTech Design OÜ		MOOTKAVA		LOOMISE KUUPÄEV	
SIHI TN 122, 10918 TALLINN, HARJU MAAKOND		24178		1:500	
Projektijuht		I. Kustavus		25.04.2025	
Projekteeris		A. Reimus		TL-4-01	
Vast. spets.		I. Kustavus		STADIUM	
				FORMAAT	
				2xA3	
				MUUTMISE KUUPÄEV	
				24.08.2026	
				LEHT/LEHTI	
				1/1	