

70703:003:0337
 65 Võru-Räpina tee
 Rahumäe küla, Räpina vald, Põlvamaa

Mõõtkava 1:750 (A3)
 Leht 6 (Lehti 6)

Koostaja: K. Kangro
 k.kangro@leonhard-weiss.com


Jrk nr	IKÕ ala Pos nr (plaanil)	Kinnistu registria number	Katastriüksuse tunnus, nimi ja sihtotstarve	Asukoht riigitee suhtes (nr ja nimi) (lõigu algus ja lõpp km)	Ala pindala m ²
10.	Pos 10	5871750	70703:003:0337; transpordimaa	65 Võru-Räpina tee km 40,62-41,73	3212

70703:001:0610



All 70801

Mäeotsa
 70801:001:0419

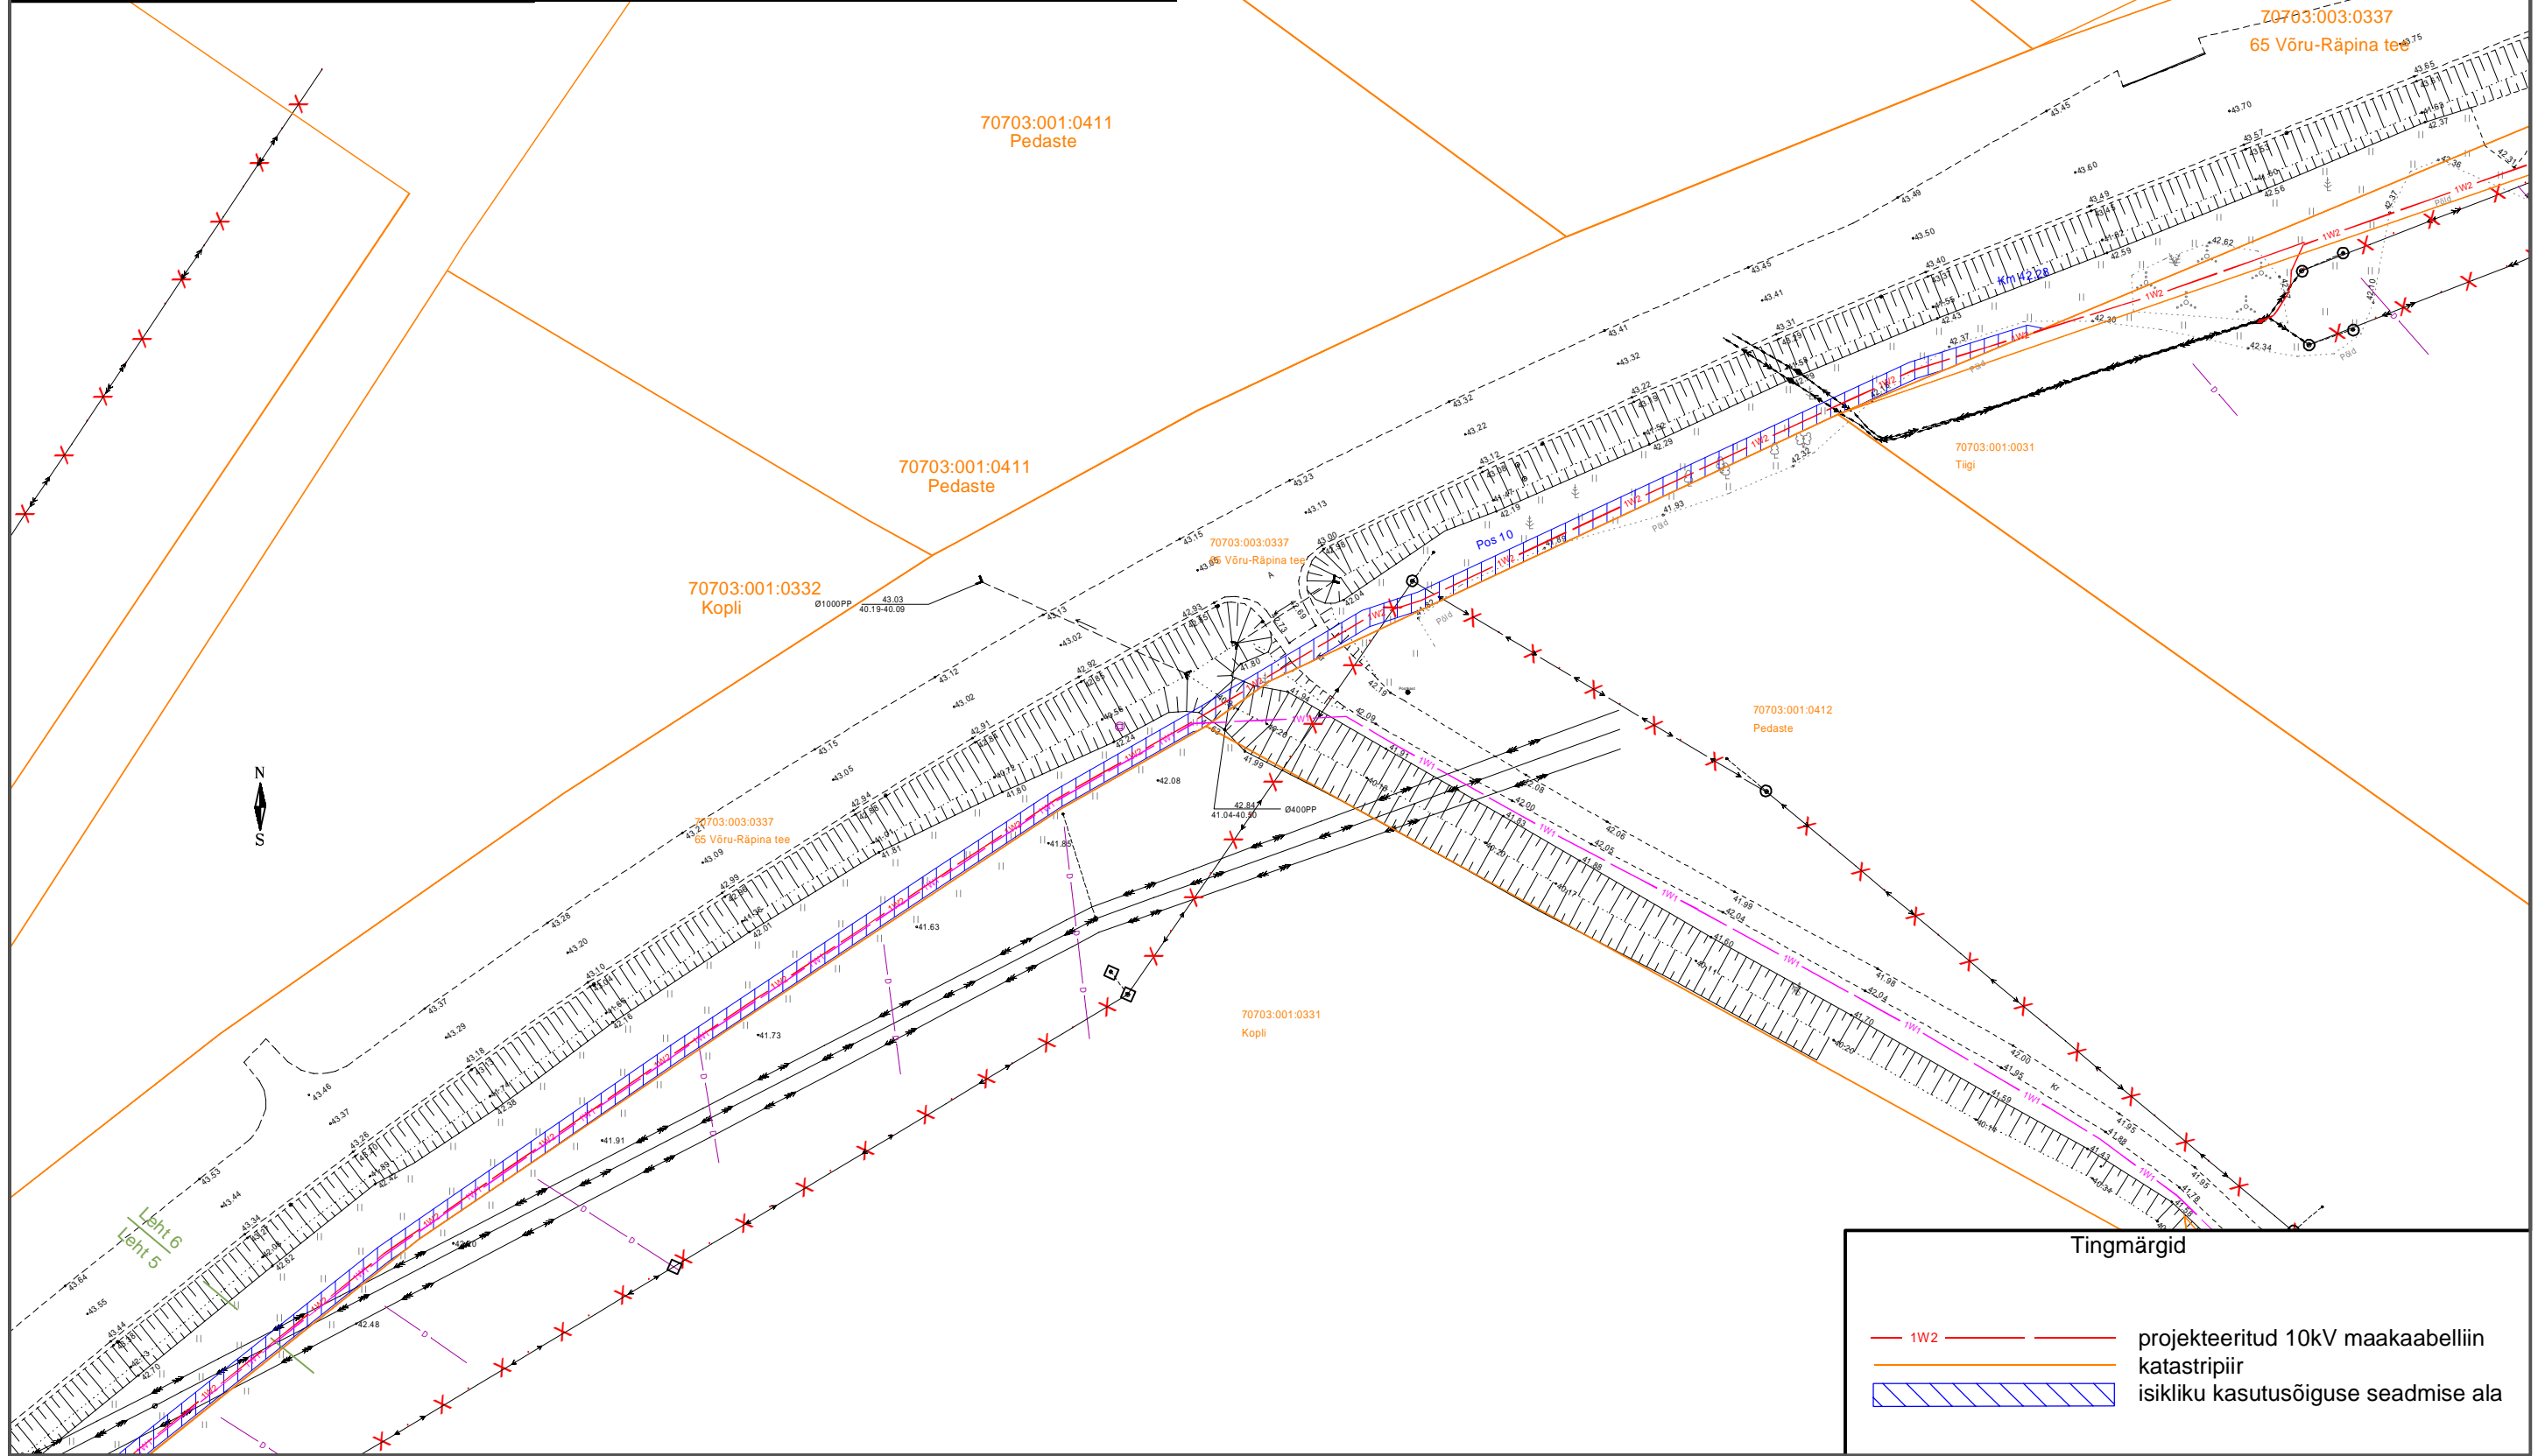

Tingmärgid

- 1W2 — projekteeritud 10kV maakaabelliin
- katastripiir
- isikliku kasutusõiguse seadmise ala