


ISIKLIKU KASUTUSÕIGUSE SEADMISE PLAAN

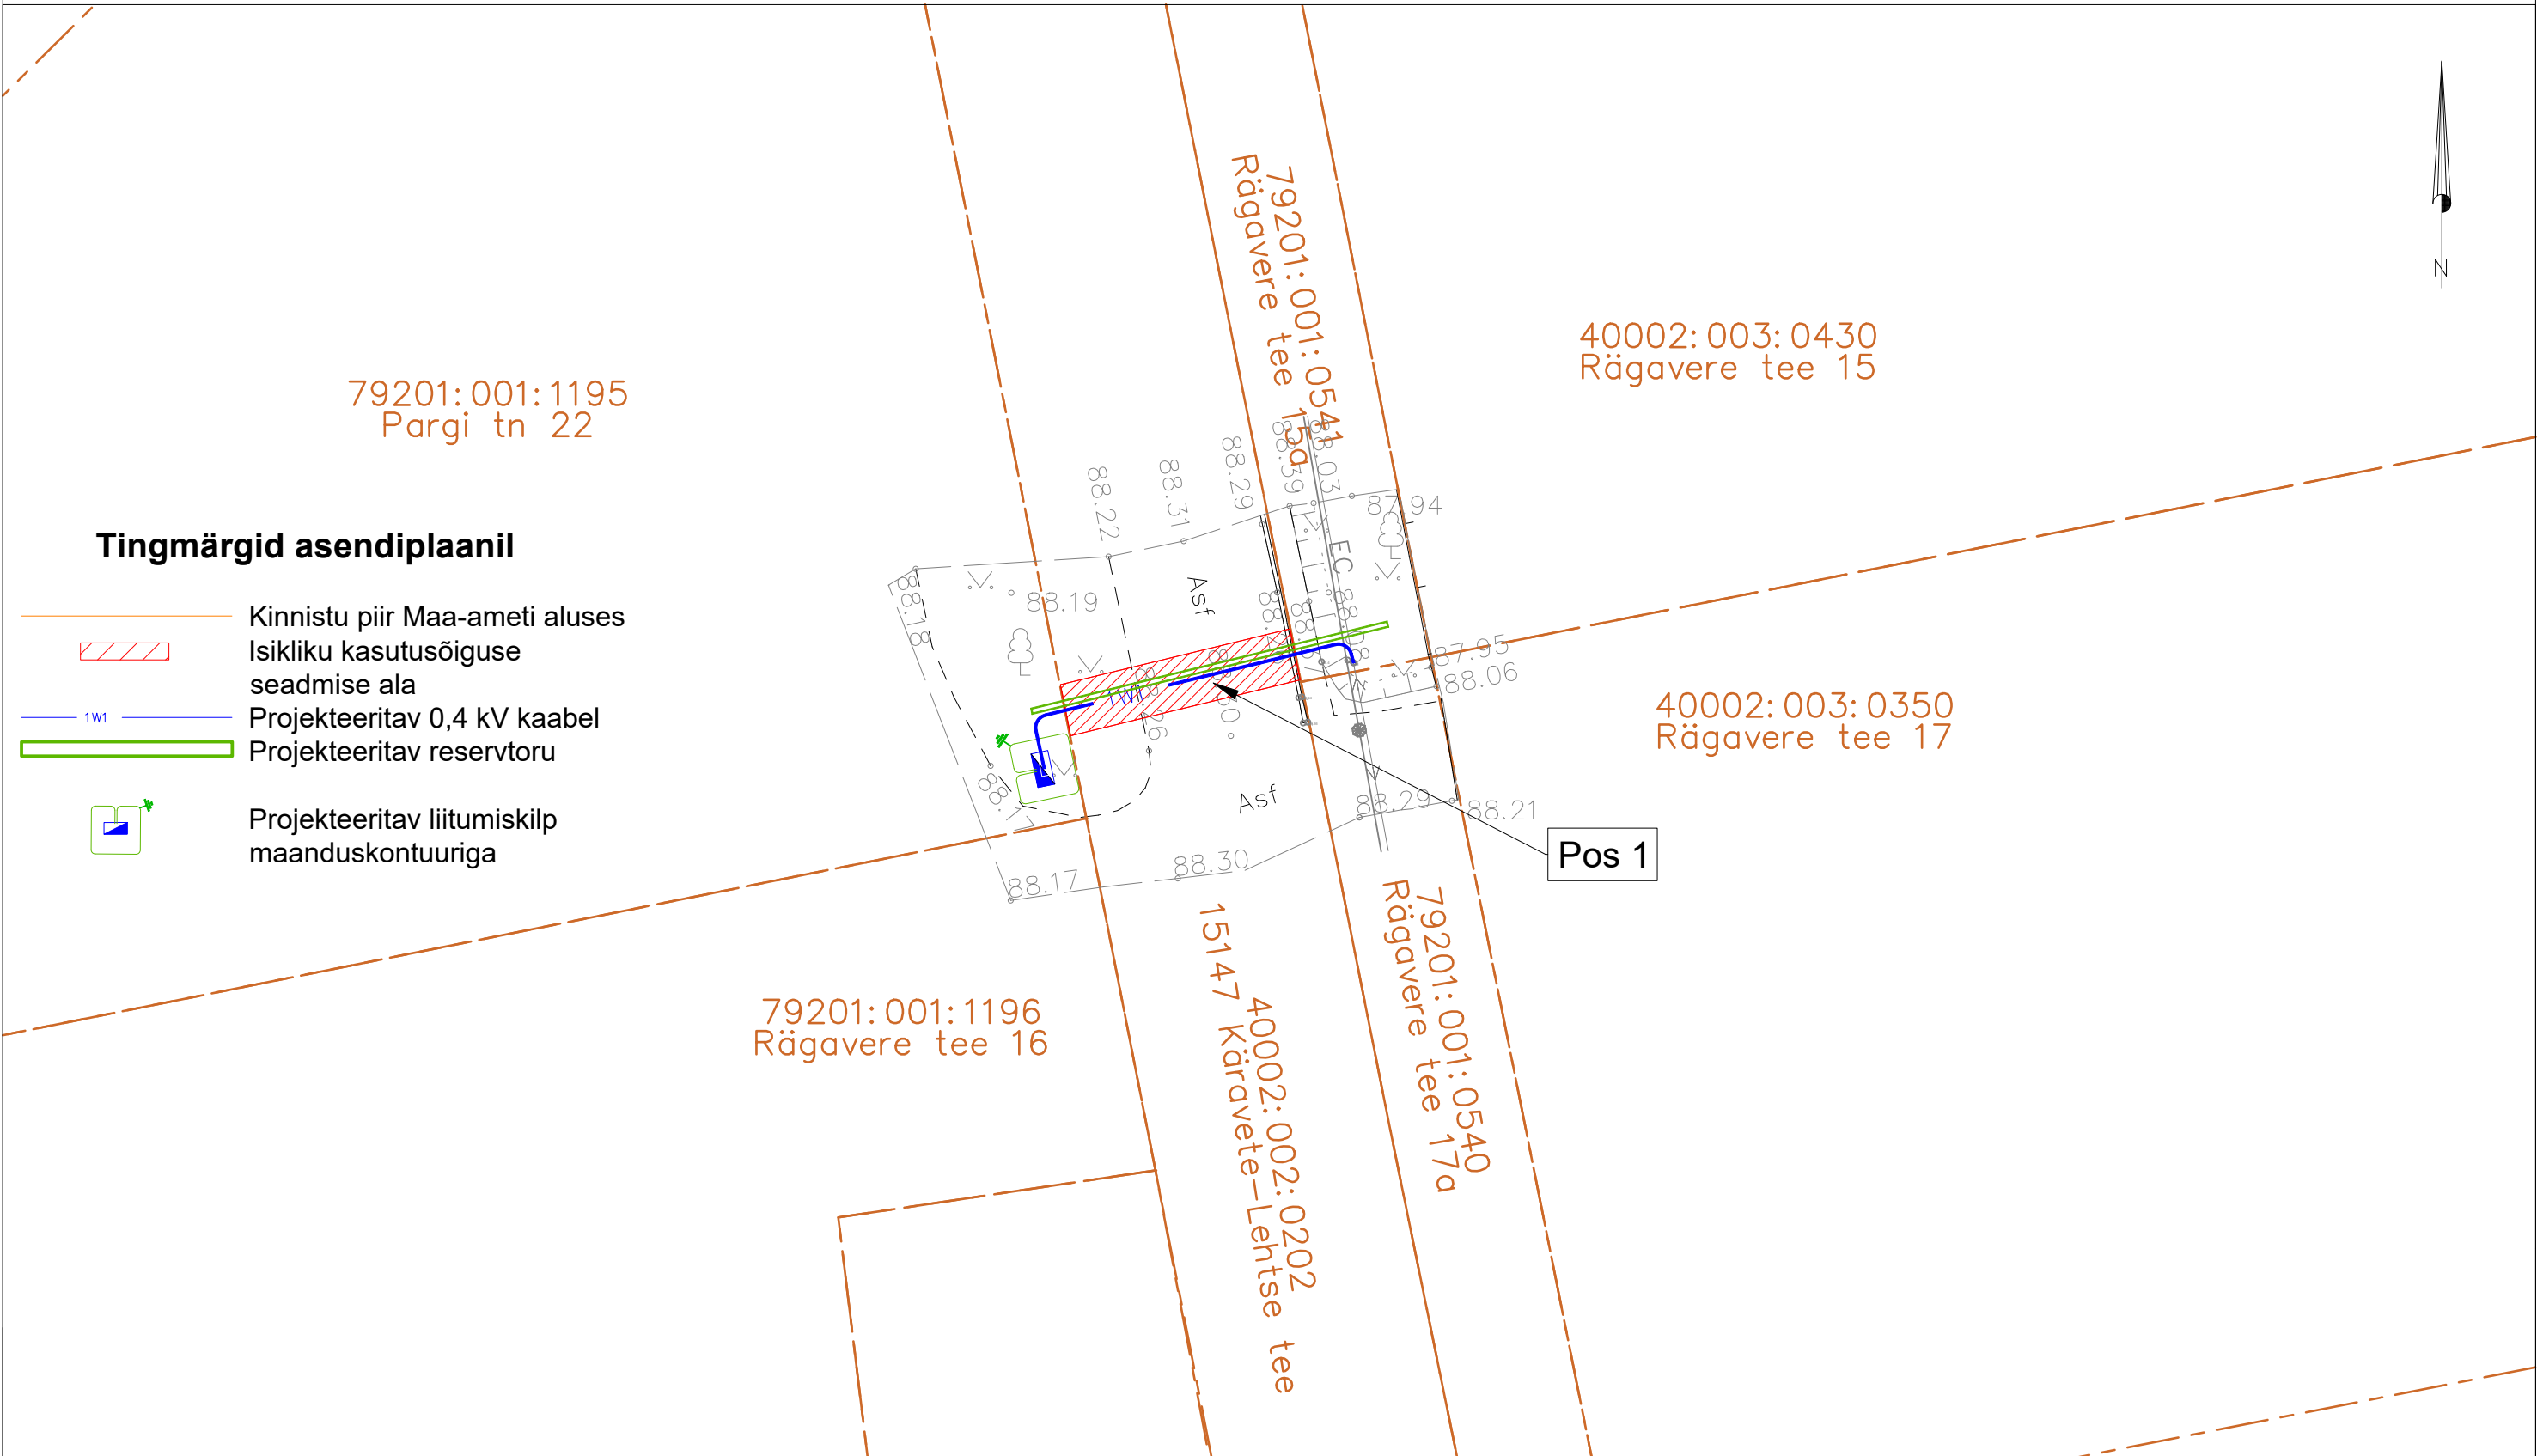

Jrk nr.	Kasutusala pos nr. (plaanil)	Kinnistu registriosa number	Katastriüksuse tunnus ja nimi	Ala pindala ruutmeetrites m ²	Tellija: 	Töövõtja: 	Projekt: LC5078 Töö nr: ENS-26-050
1	Pos 1	6717750	40002:002:0202 15147 Käravete-Lehtse tee	18m ²	Töö nimetus: Pargi tn 22 liitumine madalpingel, Lehtse alevik, Tapa vald, Lääne-Viru maakond LC5078		Möötkava: 1:250(A3)
							Plaani koostas: Sander Kotter sander.kotter@enersense.com +372 5547836