


Isikliku kasutusõiguse ala plaan
 Valga maakond, Otepää vald, Nüpli küla, 46 Tatra-Otepää-Sangaste tee kinnistu, reg. nr
 21922750, katastritunnus 55701:001:1024
 M 1:500

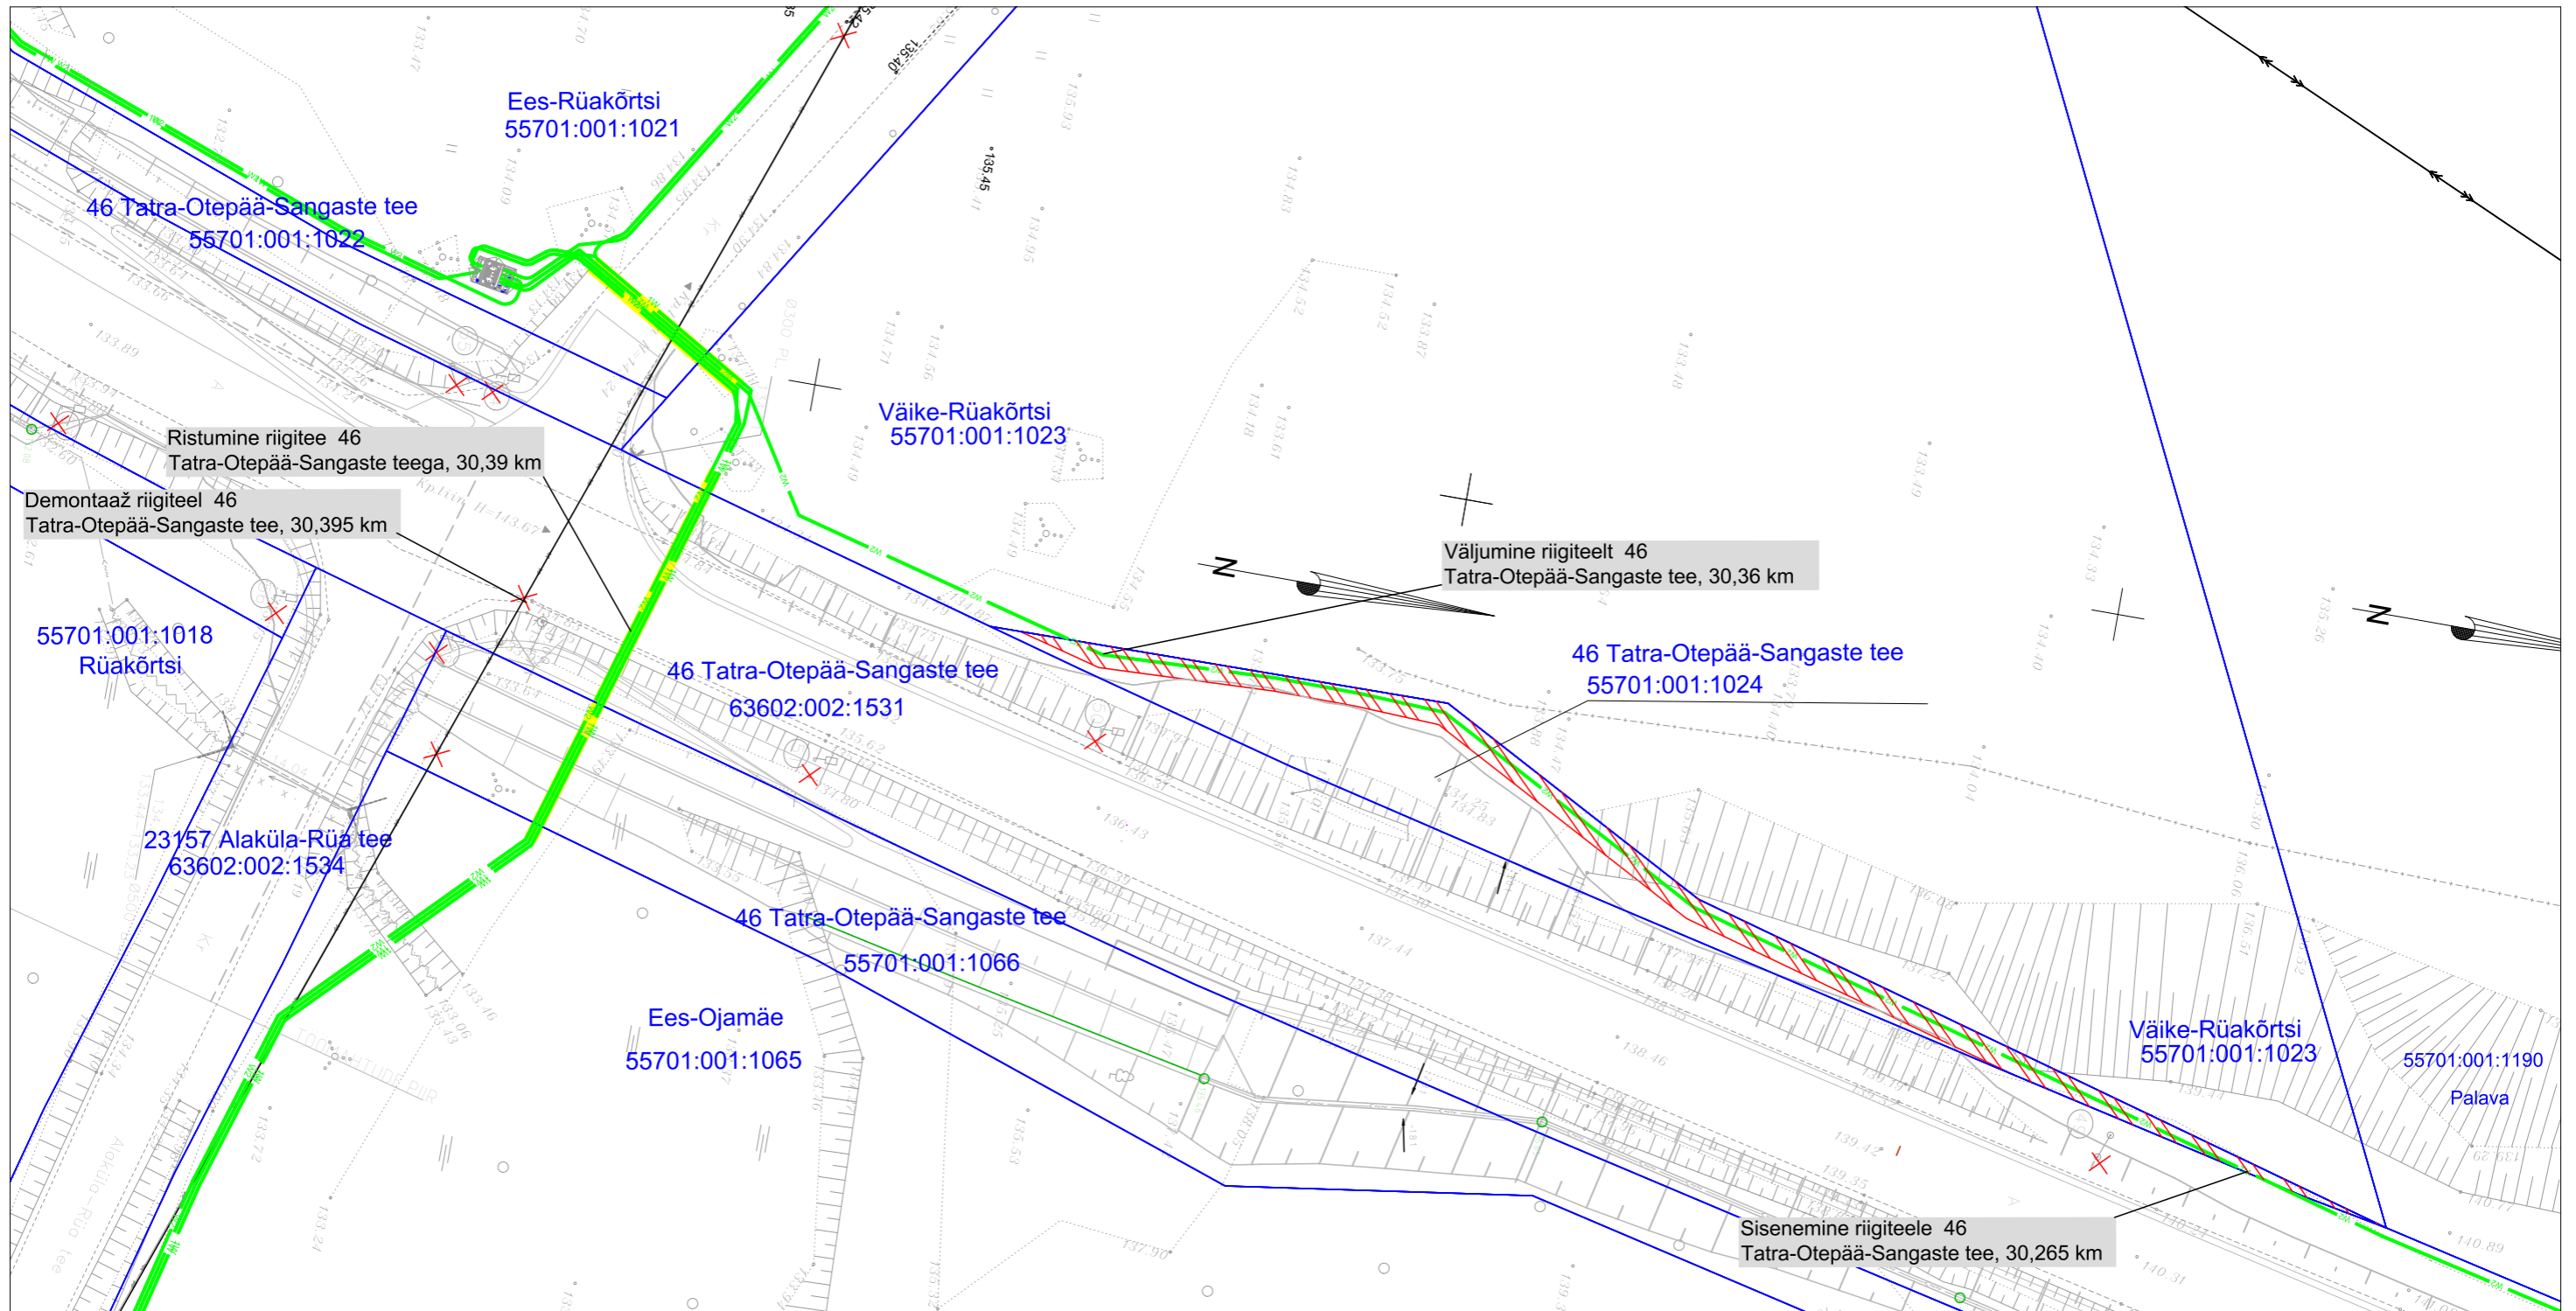

- Kasutusõiguse ala
- Katastriüksuse piir
- Projekteeritav 10 kV maakaabel

| Jrk nr | IKÕ ala Pos nr (plaanil) | Kinnistu registriosa number | Katastriüksuse tunnus, nimi ja sihtotstarve | Asukoht riigiteel(nr ja nimi) suhtes(lõigu algus ja lõpp km) | Ala pindala ruutmeetrites m2 |
|--------|--------------------------------|-----------------------------------|---|---|------------------------------------|
| 1 | Pos 1 | 21922750 | 55701:001:1024 46 Tatra-Otepää-Sangaste tee Transpordimaa | 46 Tatra-Otepää-Sangaste tee 30,265-30,36 km | 229m2 |

Kasutusõiguse ala 229 m²
 projekteeritava tehnovõrgu pikkus 100 m.
 Koostas: Keio Altoja, 53426415
 Taotluse esitaja: Taimi Tiisler
 Töö nr: IP6028, Otepää-Vidrike 10 kV fiidri
 rekonstrueerimine I-etapp