


Isikliku kasutusõiguse seadmise plaan

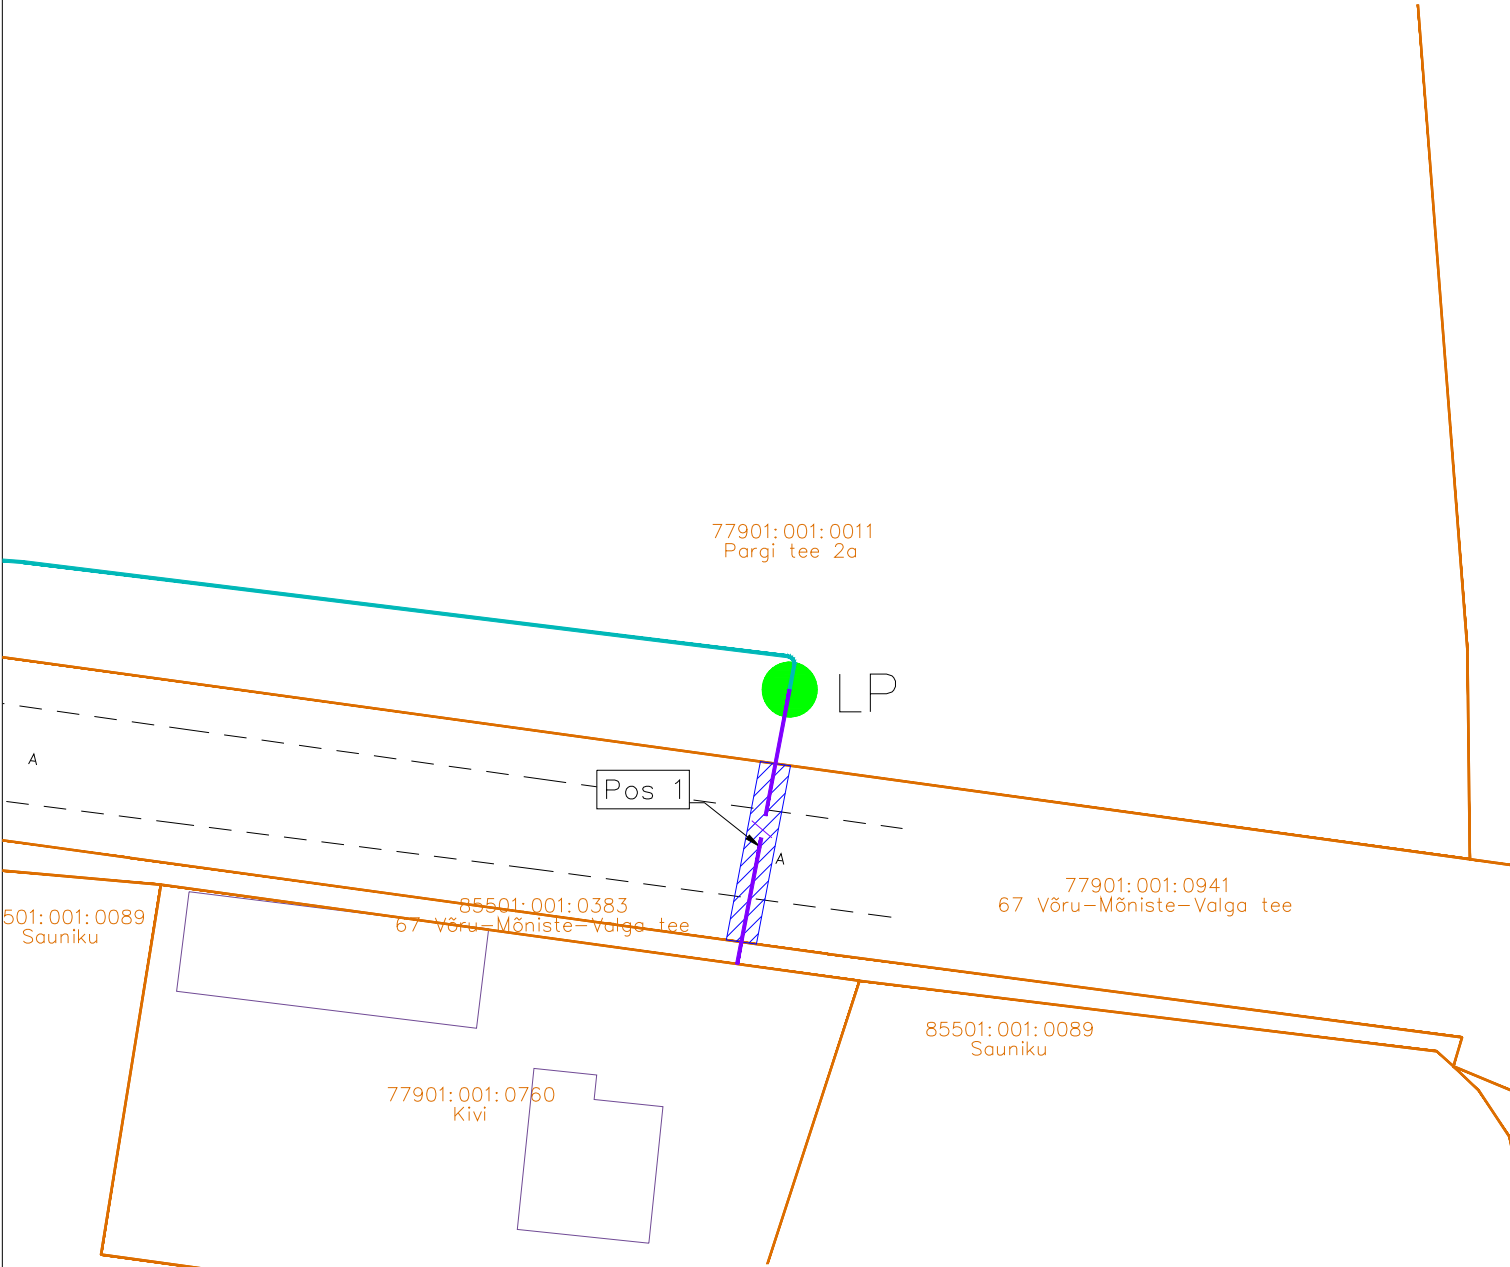


TINGMÄRGID:	
	Katastripiir
	Kasutusõiguse ala
	Projekteeritud lõpp-punkt
	Projekteeritud sidetrass, kliendiliin

Pos nr (plaanil)	Kinnistu registriosakaal number	Katastriüksuse tunnus, nimi ja sihtotstarve	Ala pindala ruutmeetrites, m²
Pos 1	7424350	77901:001:0941; 67 Võru-Mõniste-Valga tee; Transpordimaa 100%	24

Projekti nimi			Töö nr
Koikküla operaatorineutraalse sidevõrgu projekti koostamine			26125
Koostaja	Möötkava	Leht / Formaat	Kuupäev
Hepta Group Energy OÜ; A. Andersson	1:500	Leht 4; A4	11.09.2026

Isikliku kasutusõiguse seadmise plaan

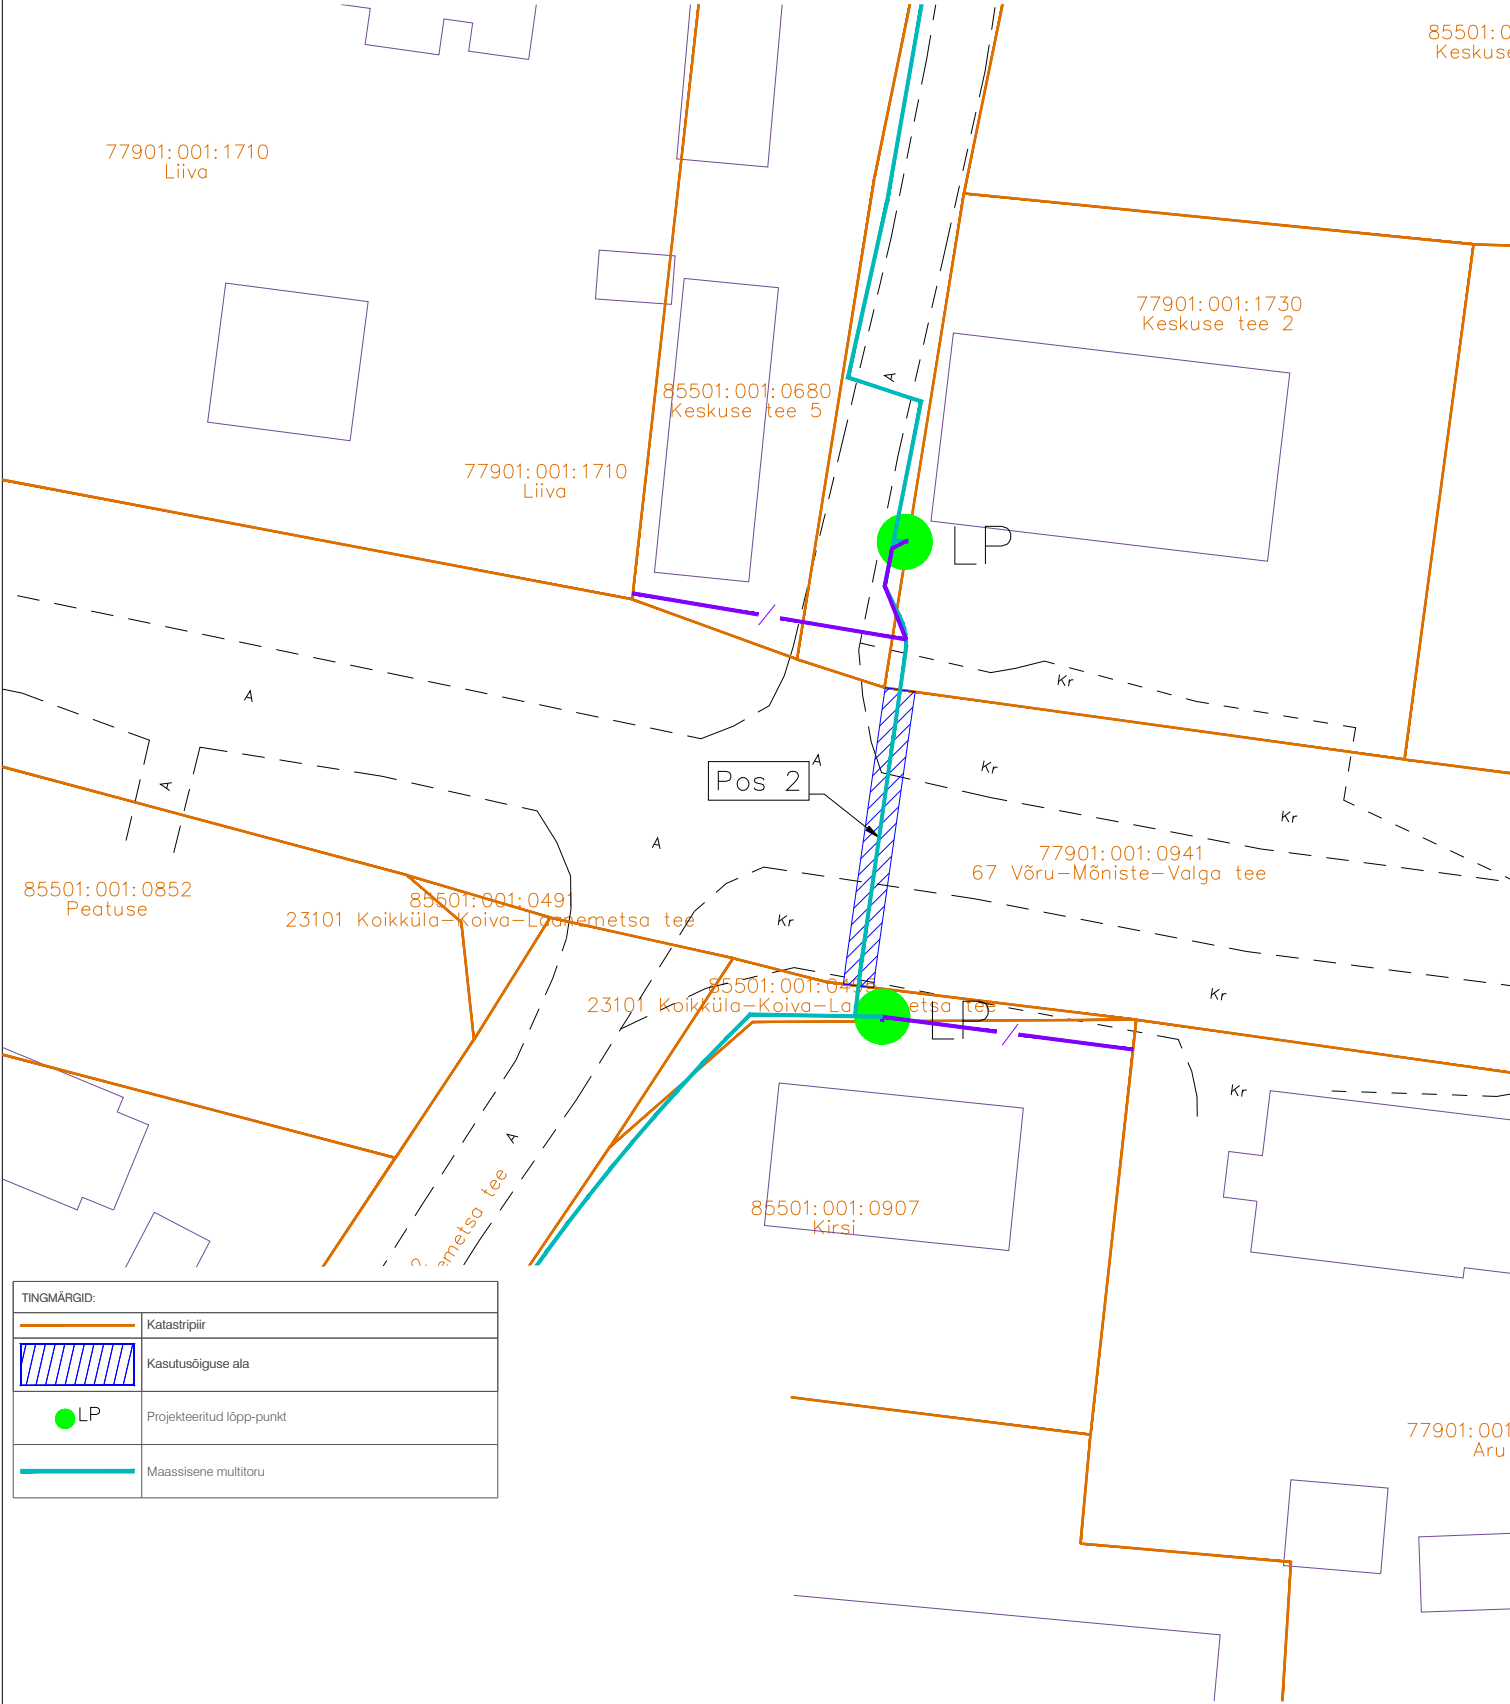


TINGMÄRGID:	
	Katastripiir
	Kasutusõiguse ala
	LP
	Maassisene multitoru

Pos nr (plaanil)	Kinnistu registriosa number	Katastriüksuse tunnus, nimi ja sihtotstarve	Ala pindala ruutmeetrites, m²
Pos 2	7424350	77901:001:0941; 67 Võru-Mõniste-Valga tee; Transpordimaa 100%	40

Projekti nimi			Töö nr
Koikküla operaatorineutraalse sidevõrgu projekti koostamine			26125
Koostaja	Möötkava	Leht / Formaati	Kuupäev
Hepta Group Energy OÜ; A. Andersson	1:500	Leht 4; A4	11.09.2026

Isikliku kasutusõiguse seadmise plaan

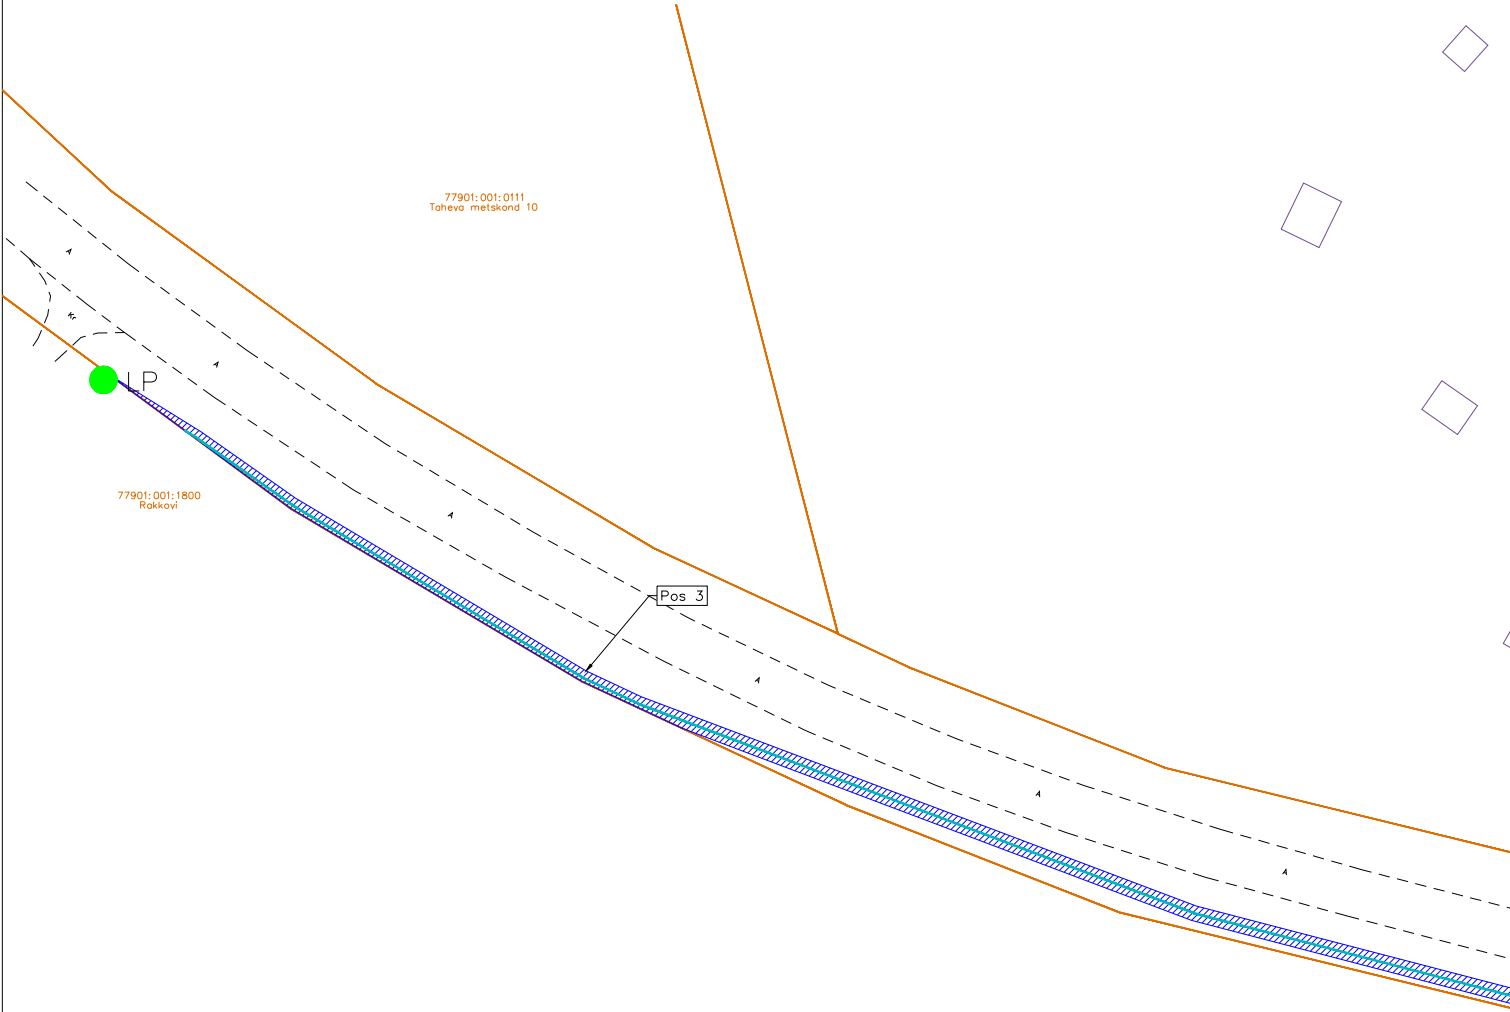


TINGMÄRGID:	
	Katastripiir
	Kasutusõiguse ala
	Maassisene multitoru
	Projekteeritud lõpp-punkt

Pos nr (plaanil)	Kinnistu registriosade number	Katastriüksuse tunnus, nimi ja sihtotstarve	Ala pindala ruutmeetrites, m²
Pos 1	7424350	77901:001:0941; 67 Võru-Mõniste-Valga tee; Transpordimaa 100%	843

Projekti nimi			Töö nr
Koikküla operaatorineutraalse sidevõrgu projekti koostamine			26125
Koostaja	Möötkava	Leht / Formaat	Kuupäev
Hepta Group Energy OÜ; A. Andersson	1:1000	Leht 1; A4	11.09.2026

Isikliku kasutusõiguse seadmise plaan

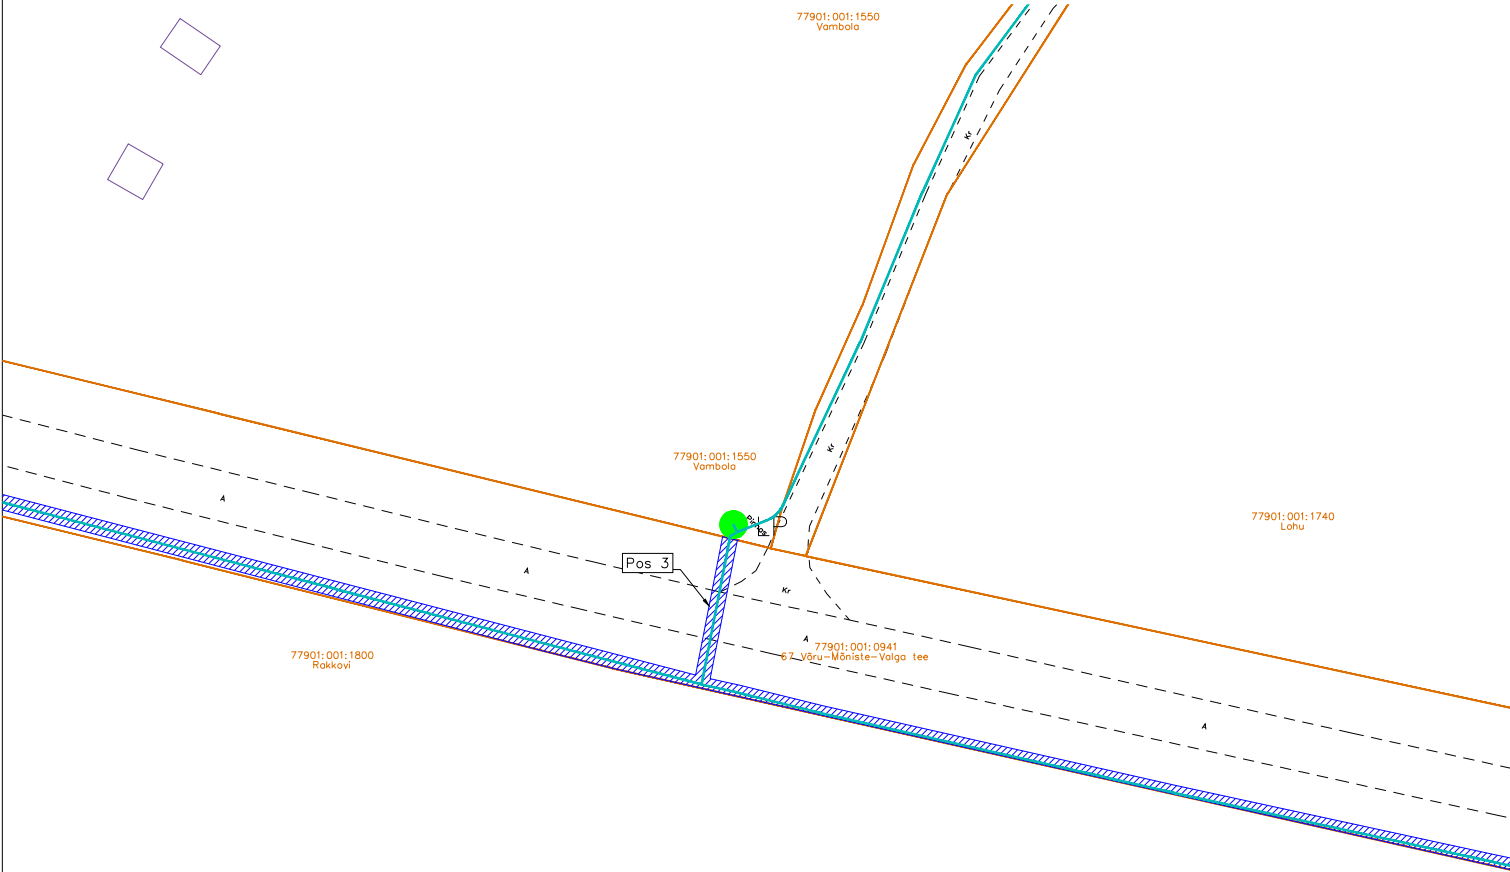


001:1800
Rakkovi

TINGMÄRGID:	
	Katastripiir
	Kasutusõiguse ala
	LP
	Maassisene multitoru

Pos nr (plaanil)	Kinnistu registriosakaal number	Katastriüksuse tunnus, nimi ja sihtotstarve	Ala pindala ruutmeetrites, m²
Pos 3	7424350	77901:001:0941; 67 Võru-Mõniste-Valga tee; Transpordimaa 100%	843

Projekti nimi			Töö nr
Koikküla operaatorineutraalse sidevõrgu projekti koostamine			26125
Koostaja	Möötkava	Leht / Formaat	Kuupäev
Hepta Group Energy OÜ; A. Andersson	1:1000	Leht 2; A4	11.09.2026

Isikliku kasutusõiguse seadmise plaan

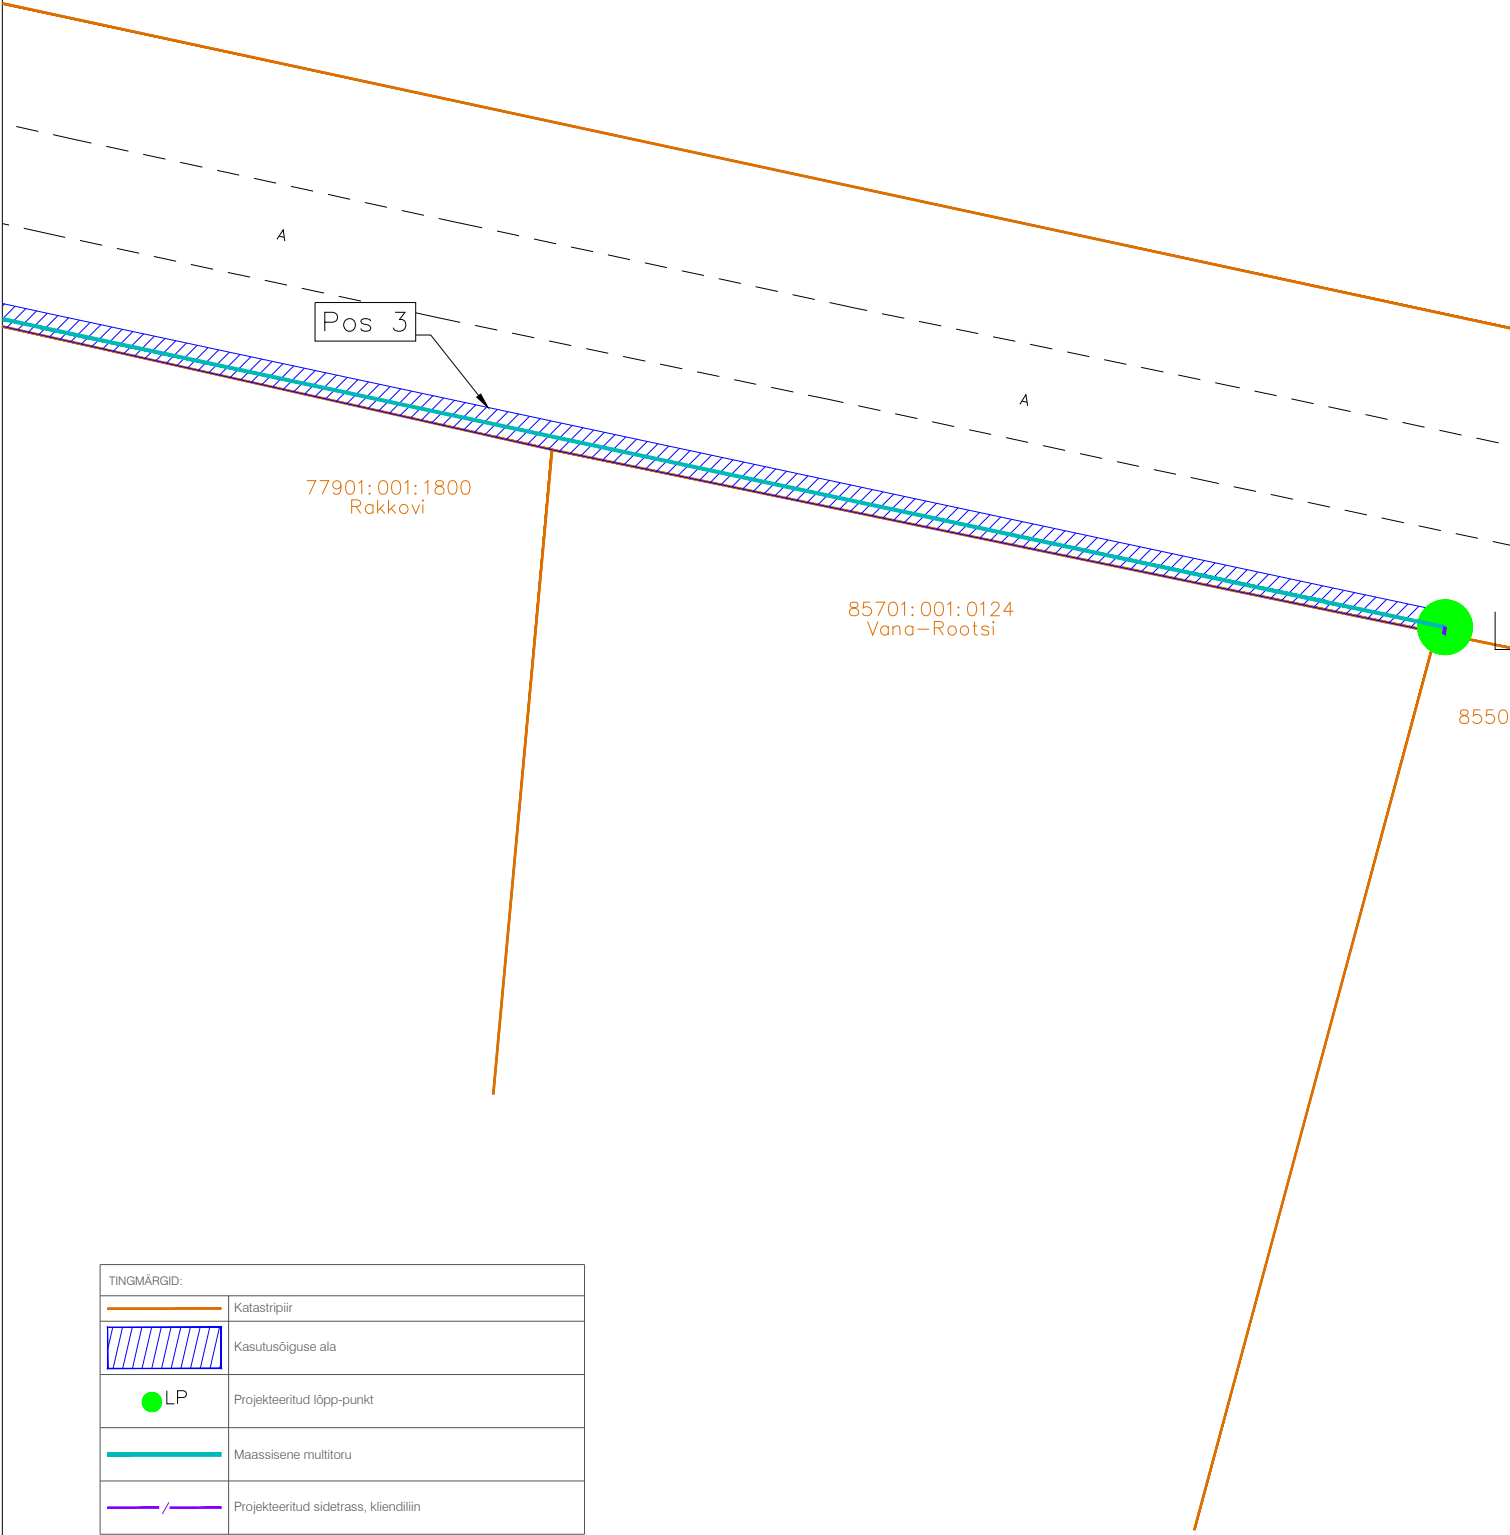

Pos nr (plaanil)	Kinnistu registriosa number	Katastriüksuse tunnus, nimi ja sihtotstarve	Ala pindala ruutmeetrites, m²
Pos 3	7424350	77901:001:0941; 67 Võru-Mõniste-Valga tee; Transpordimaa 100%	843

Projekti nimi	Töö nr		
Koostaja	Möötkava	Leht / Formaat	Kuupäev
Hepta Group Energy OÜ; A. Andersson	1:500	Leht 3; A4	11.09.2026