


Isikliku kasutusõiguse seadmise asendiplaan

IKÕ ala Pos. nr. (plaanil)	Kinnistu registriosa nr.	Katastriüksuse tunnus, nimi ja sihtotstarve	IKÕ ala pindala (m²)
Pos_16	23273950	89901:001:2615; 49 Imavere - Viljandi - Karksi-Nuia tee; transpordimaa	41

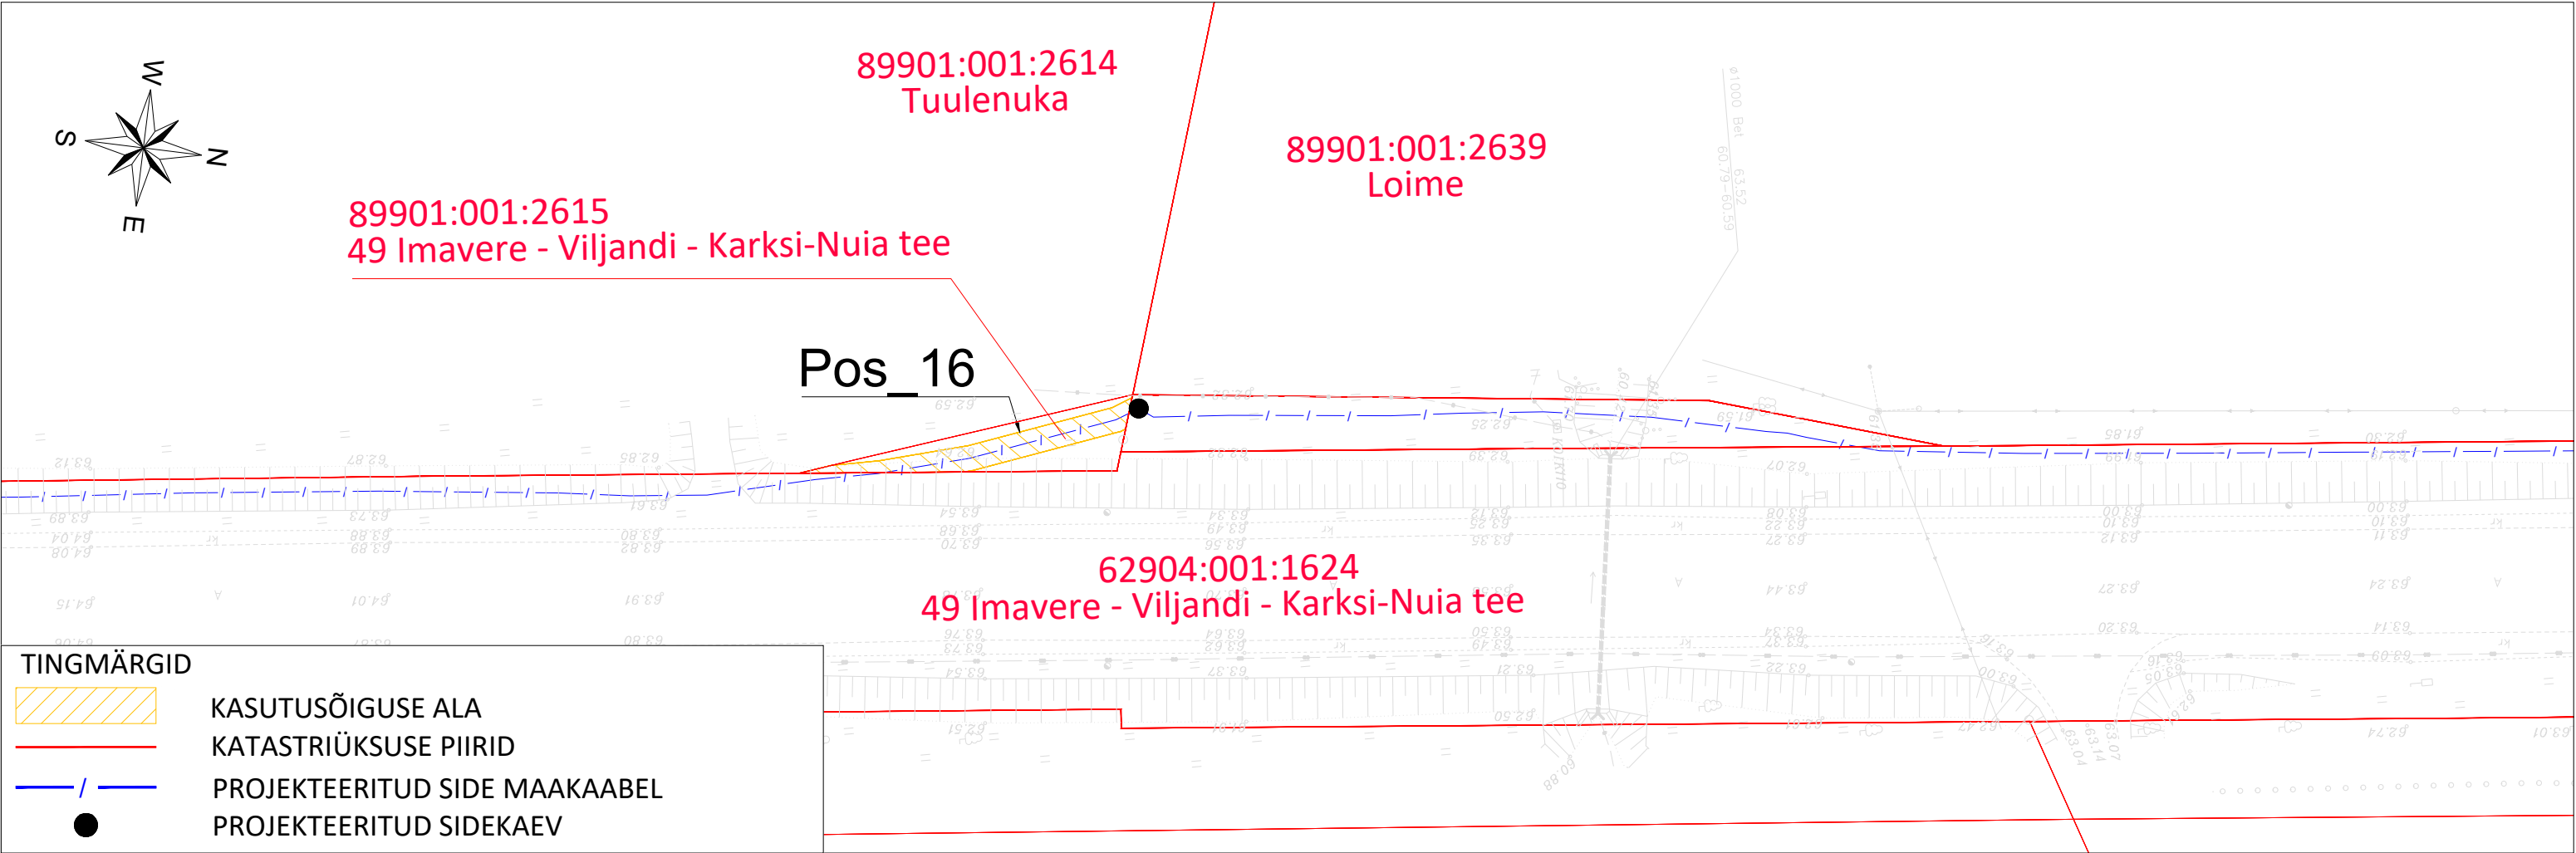

TINGMÄRGID	
	KASUTUSÕIGUSE ALA
	KATASTRIÜKSUSE PIIRID
	PROJEKTEERITUD SIDE MAAKAABEL
	PROJEKTEERITUD SIDEKAEV

Projekti nimi / aadress:	Passiivse elektroonilise side juurdepääsuvõrgu rajamine Intsu küla, Viljandi vald, Viljandi maakond (VT1937)			Töö nr. VT1937
Koostanud:	AllSpark OÜ K.-E. Mäemurd	Mõõtkava 1 : 500	Leht / formaat 1 / A3	Kuupäev 14.04.2025